


ZESTAWIENIE POWIERZCHNI NETTO		
NUMER	NAZWA	POWIERZCHNIA
1.01.01	Soczka	10,57m ²
1.01.02	Korpus	14,34m ²
1.01.03	Obłata zbrojowa	1,82m ²
1.01.04	Motywy	20,83m ²
1.01.05	Przebiegająca techniczna	1,82m ²
1.01.06	Przekł. Łodowisko z podłożem typ. P	20,83m ²
1.01.07	Przekł. Łodowisko z podłożem typ. P	4,84m ²
1.01.08	Przekł. Łodowisko TYP B	24,28m ²
1.01.09	Przekł. Łodowisko TYP B	22,02m ²
1.01.10	Przekł. Łodowisko TYP B	22,02m ²
1.02.01	Przekł. Łodowisko TYP A	20,83m ²
1.02.02	Przekł. Łodowisko TYP A	31,85m ²
1.02.03	Przekł. Łodowisko TYP A	10,70m ²
1.02.04	Przekł. Łodowisko TYP A	10,70m ²
1.02.13	Łodowisko TYP A	10,70m ²
1.02.14	Łodowisko TYP A	10,70m ²
1.02.15	Łodowisko TYP A	10,70m ²
1.02.16	Łodowisko TYP A	10,70m ²
1.02.17	Łodowisko TYP A	2,07m ²
1.02.18	Łodowisko TYP A	2,07m ²
1.02.19	Łodowisko TYP A	2,07m ²
1.02.20	Łodowisko TYP A	2,07m ²
1.02.21	Łodowisko TYP A	2,07m ²
1.02.22	Łodowisko TYP A	2,07m ²
1.02.23	Łodowisko TYP A	2,07m ²
1.02.24	Przekł. Łodowisko z podłożem	5,45m ²
1.02.25	Szaczek wodny	4,54m ²
1.02.26	Obłata zbrojowa	1,82m ²
1.03.01	Korpus	68,00m ²
1.03.02	Obłata zbrojowa	1,82m ²
1.03.03	Jałdoko z gruntem i korytami	98,36m ²
1.03.04	Obłata zbrojowa	1,82m ²
1.03.05	Łodowisko TYP A	2,07m ²
1.03.06	Łodowisko TYP A	2,07m ²
1.03.07	Łodowisko TYP A	2,07m ²
1.03.08	Łodowisko TYP A	2,07m ²
1.03.09	Łodowisko TYP A	2,07m ²
1.03.10	Łodowisko TYP A	2,07m ²
1.03.11	Łodowisko TYP A	2,07m ²
1.03.12	Przekł. Łodowisko TYP A	11,37m ²
1.03.13	Przekł. Łodowisko TYP A	11,37m ²
1.03.14	Przekł. Łodowisko TYP A	20,84m ²
1.03.15	Przekł. Łodowisko TYP A	20,84m ²
1.03.16	Przekł. Łodowisko TYP A	12,30m ²
1.03.17	Przekł. Łodowisko TYP A	11,37m ²
1.03.18	Przekł. Łodowisko TYP A	11,37m ²
1.03.19	Przekł. Łodowisko TYP A	11,37m ²
1.03.20	Przekł. Łodowisko TYP A	24,28m ²
1.03.21	Przekł. Łodowisko TYP A	11,40m ²
1.03.22	Przekł. Łodowisko TYP A	11,40m ²
1.03.23	Przekł. Łodowisko TYP A	11,40m ²
1.03.24	Przekł. Łodowisko TYP A	11,40m ²
1.03.25	Przekł. Łodowisko z gruntem i korytami	36,06m ²
1.03.26	Obłata zbrojowa	1,82m ²
1.03.27	Przebiegająca techniczna	1,82m ²
1.03.28	Szaczek	1,63m ²
1.03.29	Obłata zbrojowa	1,82m ²
1.04.01	Przekł. Łodowisko TYP A	28,16m ²
1.04.02	Przekł. Łodowisko TYP A	11,37m ²
1.04.03	Przekł. Łodowisko TYP B	11,37m ²
1.04.04	Przekł. Łodowisko TYP A	11,37m ²
1.04.05	Przekł. Łodowisko TYP A	11,37m ²
1.04.06	Przekł. Łodowisko TYP A	11,37m ²
1.04.07	Przekł. Łodowisko TYP A	11,37m ²
1.04.08	Przekł. Łodowisko TYP A	11,37m ²
1.04.09	Przekł. Łodowisko TYP A	11,37m ²
1.04.10	Przekł. Łodowisko TYP A	11,37m ²
1.04.11	Przekł. Łodowisko TYP A	11,37m ²
1.04.12	Przekł. Łodowisko TYP A	11,37m ²
1.04.13	Przekł. Łodowisko TYP A	11,37m ²
1.04.14	Przekł. Łodowisko TYP A	11,37m ²
1.04.15	Przekł. Łodowisko TYP A	10,82m ²
1.04.16	Przekł. Łodowisko TYP A	24,28m ²
1.04.17	Przekł. Łodowisko TYP A	10,82m ²
1.04.18	Przekł. Łodowisko TYP A	10,82m ²


[illegible]

UWAGI

- [illegible]

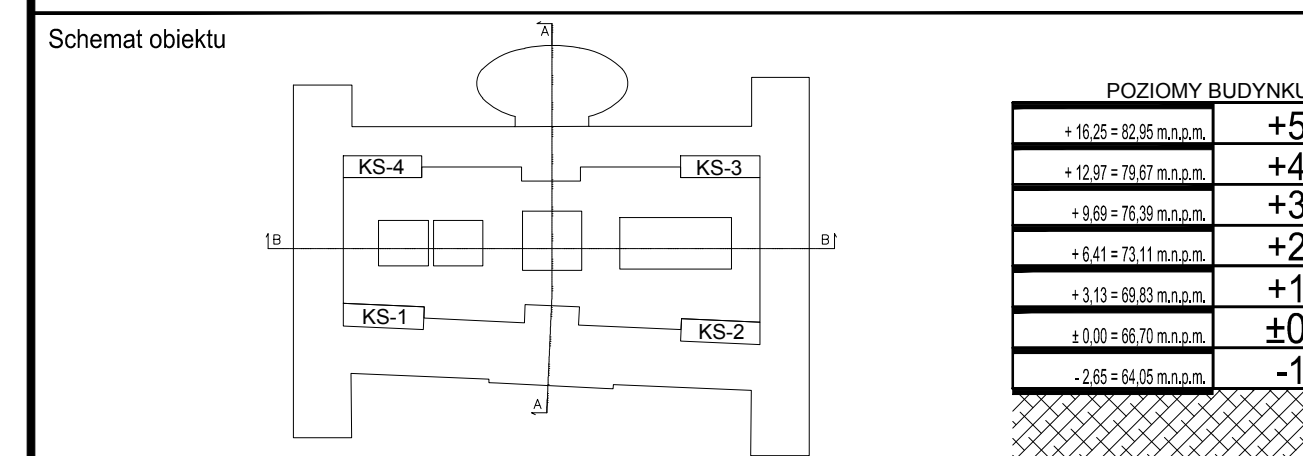

INWESTOR:	ADRES / ADRES DO KORESPONDENCJI:
Uniwersytet im. Adama Mickiewicza w Poznaniu	ul.H. Wieniawskiego 1, 61-712 Poznań

PRZEBUDOWA I ROZBUDOWA DOMU STUDENCKIEGO "HANKA" W POZNANIU PRZY AL. NIEPODLEGŁOŚCI 26 WRAZ ZE ZMIANĄ ZAGOSPODAROWANIA TERENU NA DZIAŁCE 6/2 I 8 ARK. 10. OBREB POZNAN.	JEDNOSTKA PROJEKTOWA: 
---	---

[illegible]

ELEKTRYCZNA	PROJEKT WYKONAWCZY	MARZEC 2014	SKALA 1:100	EE-01-003
INSTALACJE OŚWIETLENIA , OBWODY P-POŻ - RZUT POZIOMU +1				Rew. 00