
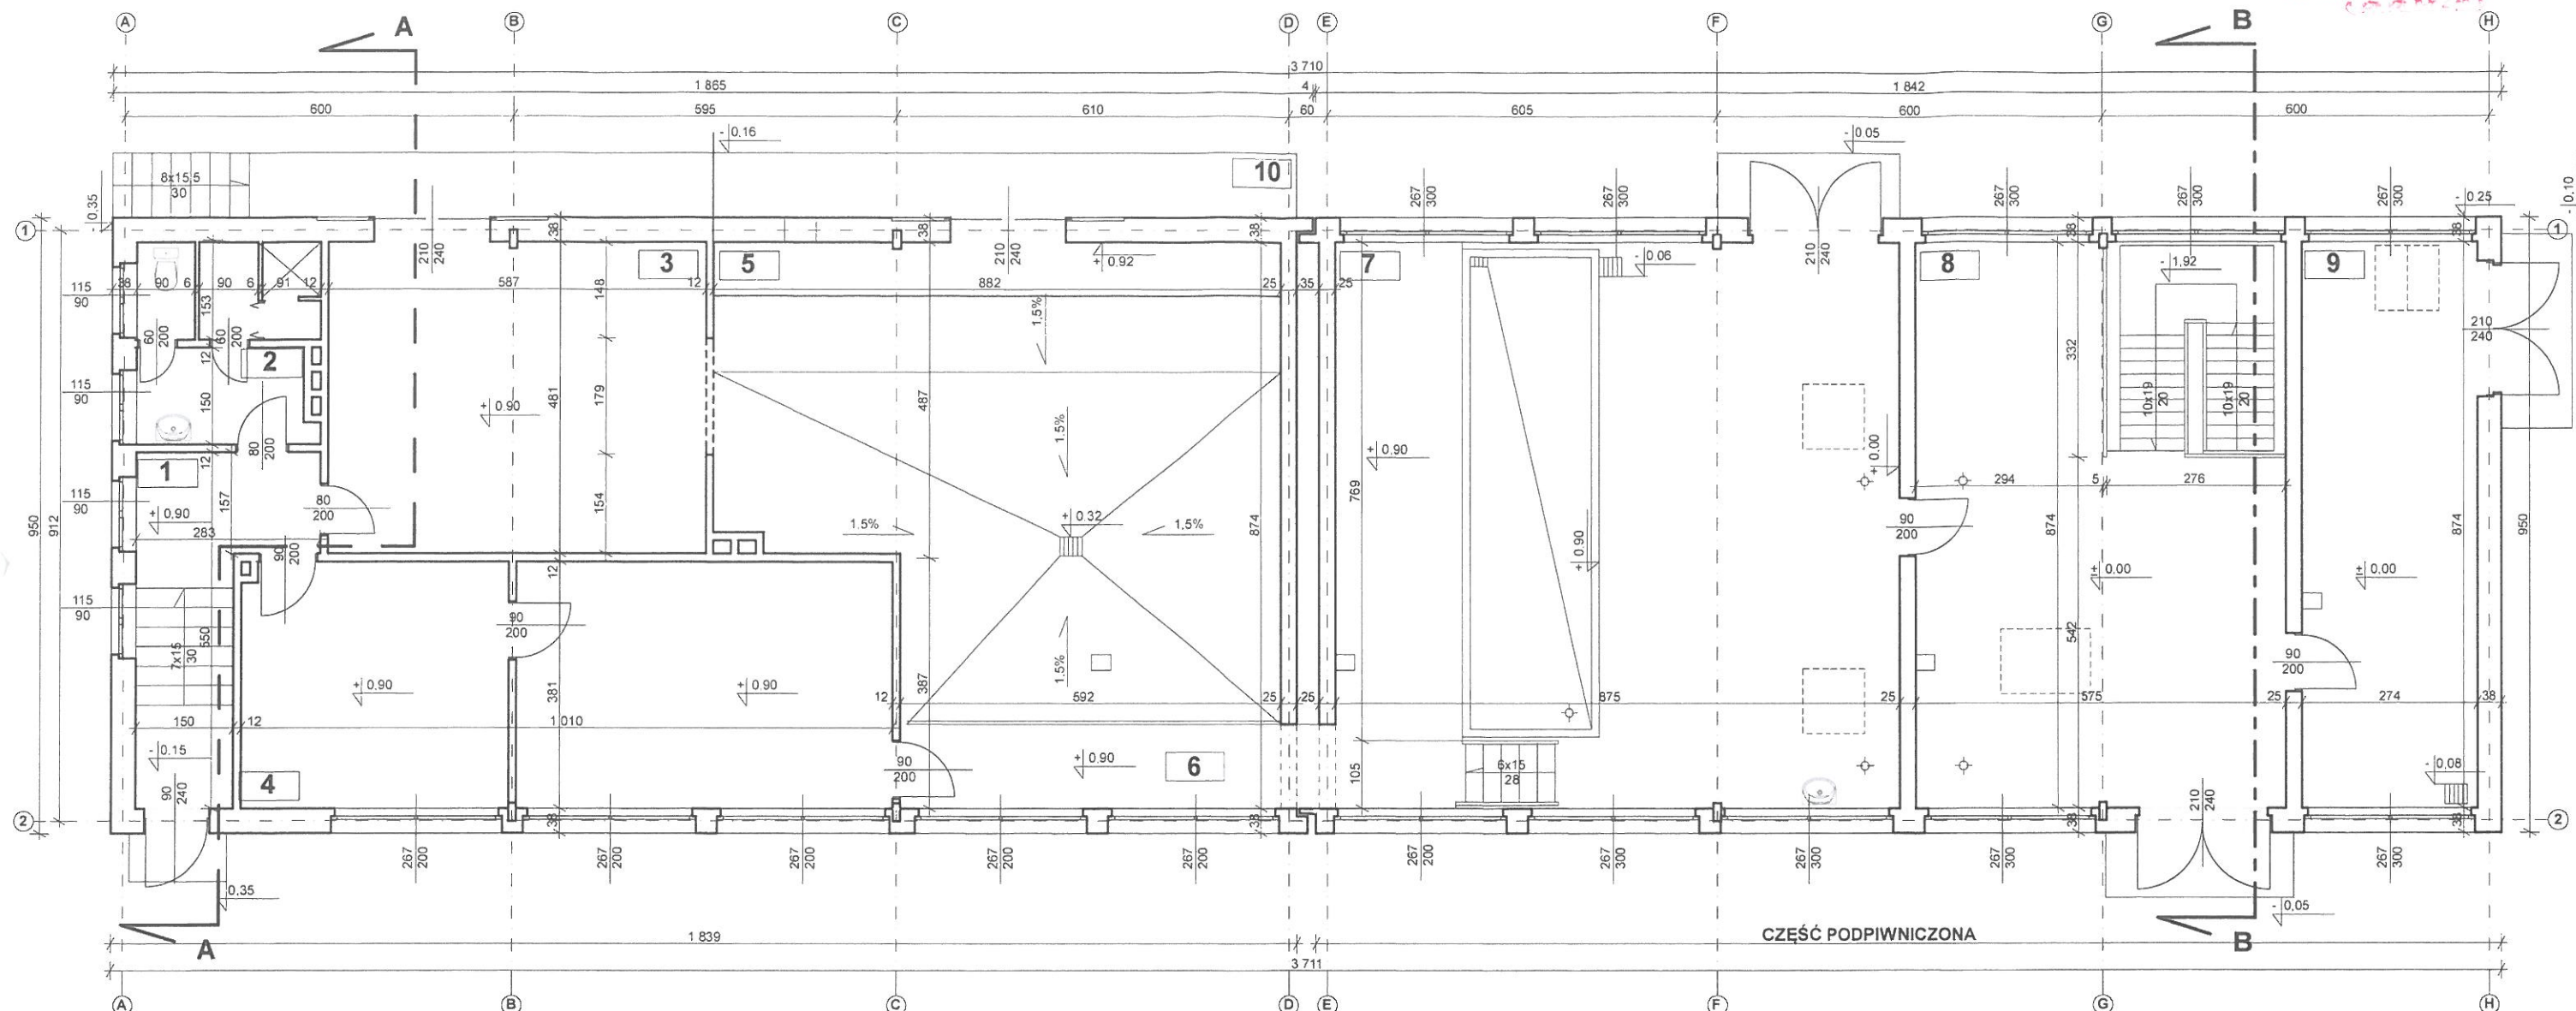
	GRANICA TERENU OPRACOWANIA
	BUDYNEK "DAWNEJ OCZYSZCZALNI CHEMICZNEJ" PRZEZNACZONY DO ROZBIÓRKI

POWIERZCHNIA ZABUDOWY BUDYNKU PRZEZNACZONEGO
DO ROZBIÓRKI = 352.45m²

NAZWA I ADRES OBIEKTU BUDOWANEGO / INWESTOR PROJEKT ROZBIÓRKI BUDYNKU " DAWNEJ OCZYSZCZALNI CHEMICZNEJ " ADRES OBIEKTU: CZĘSTOCHOWA, AL. ARMII KRAJOWEJ 19 FRAGMENT DZIAŁKI NR. EWID. 22/2 INWESTOR: POLITECHNIKA CZĘSTOCHOWSKA UL. J. H. DĄBROWSKIEGO 69 42-200 CZĘSTOCHOWA			
BIURO ARCHITEKTONICZNE " PROJEKT 2K " BIURO ARCHITEKTONICZNE ŁUKASZ KUKUŁA UL. MŁYŃSKA 39, 42-290 BLACHOWNIA, www.projekt2k.com.pl lukas.kukula@gmail.com , tel. 662 963 934			

	IMIĘ I NAZWISKO	NR UPRAWNIENI	PODPIS
OPRACOWAŁ	mgr inż. arch. Łukasz Kukuła	21 / SLOKK / 2013	 mgr inż. arch. Łukasz Kukuła Wykonanie budowlane 21 SLOKK/2013 Składowa Izba Architektów SL-1025
PROJEKTOWAŁ	inż. Ryszard Sidorowicz	SLK/0096/PWOK/03	
FAZA	PROJEKT ROZBIÓRKI		
BRANŻA	ARCHITEKTURA		SKALA 1:500
NAZWA RYSUNKU	ZAGOSPODAROWANIE TERENU		DATA 05.2015r. NR RYSUNKU

Z-01




NR	NAZWA POMIESZCZENIA	POW. W M ²
1	KORYTARZ	10,13
2	WC I NATRYSK	8,65
3	SPRĘŻARKOWNIA	28,23
4	POKÓJ OBSŁUGI I DYSPOZYTORNIA	38,83
5	MAGAZYN	59,37
6	PAS KOMUNIKACYJNY	13,71
7	POMIESZCZENIE DOZATORÓW	76,48
8	POMIESZCZENIE POMOCNICZE	50,25
9	POMIESZCZENIE FILTRA KOSZOWEGO	23,95
10	RAMPA	16,58
RAZEM		320,18



± 0,00 = 253,50 M. N.P.M.

ZAMUROWANIA


NAZWA I ADRES OBIEKTU BUDOWLANEGO - INWESTOR		
PROJEKT ROZBIÓRKI BUDYNKU " DAWNEJ OCZYSZCZALNI CHEMICZNEJ "		
ADRES OBIEKTU: CZĘSTOCHOWA, AL. ARMII KRAJOWEJ 19		
FRAGMENT DZIAŁKI NR. EWID. 22/2		
INWESTOR: POLITECHNIKA CZĘSTOCHOWSKA		
UL. J. H. DĄBROWSKIEGO 69, 42-200 CZĘSTOCHOWA		
BIURO ARCHITEKTONICZNE "PROJEKT 2K BIURO ARCHITEKTONICZNE ŁUKASZ KUKULA"		
UL. MŁYŃSKA 39, 42-290 BLACHOWNIA		
www.projekt2k.com.pl		
lukas.kukula@gmail.com , tel. 662 963 9342		
NR UPRAWNIEŃ		
OPRACOWAŁ	mgr inż. arch. Łukasz Kukula	21 / SLOKK / 2013
PROJEKTOWAŁ	inż. Ryszard Sidorowicz	SLK/0096/PWOK/03
FAZA	PROJEKT ROZBIÓRKI	SKALA 1:100
NAZWA BRANŻA	ARCHITEKTURA	DATA 05.2015r.
NAZWA RYSUNKU	RZUT PRZYZIEMIA	NR RYSUNKU A-01

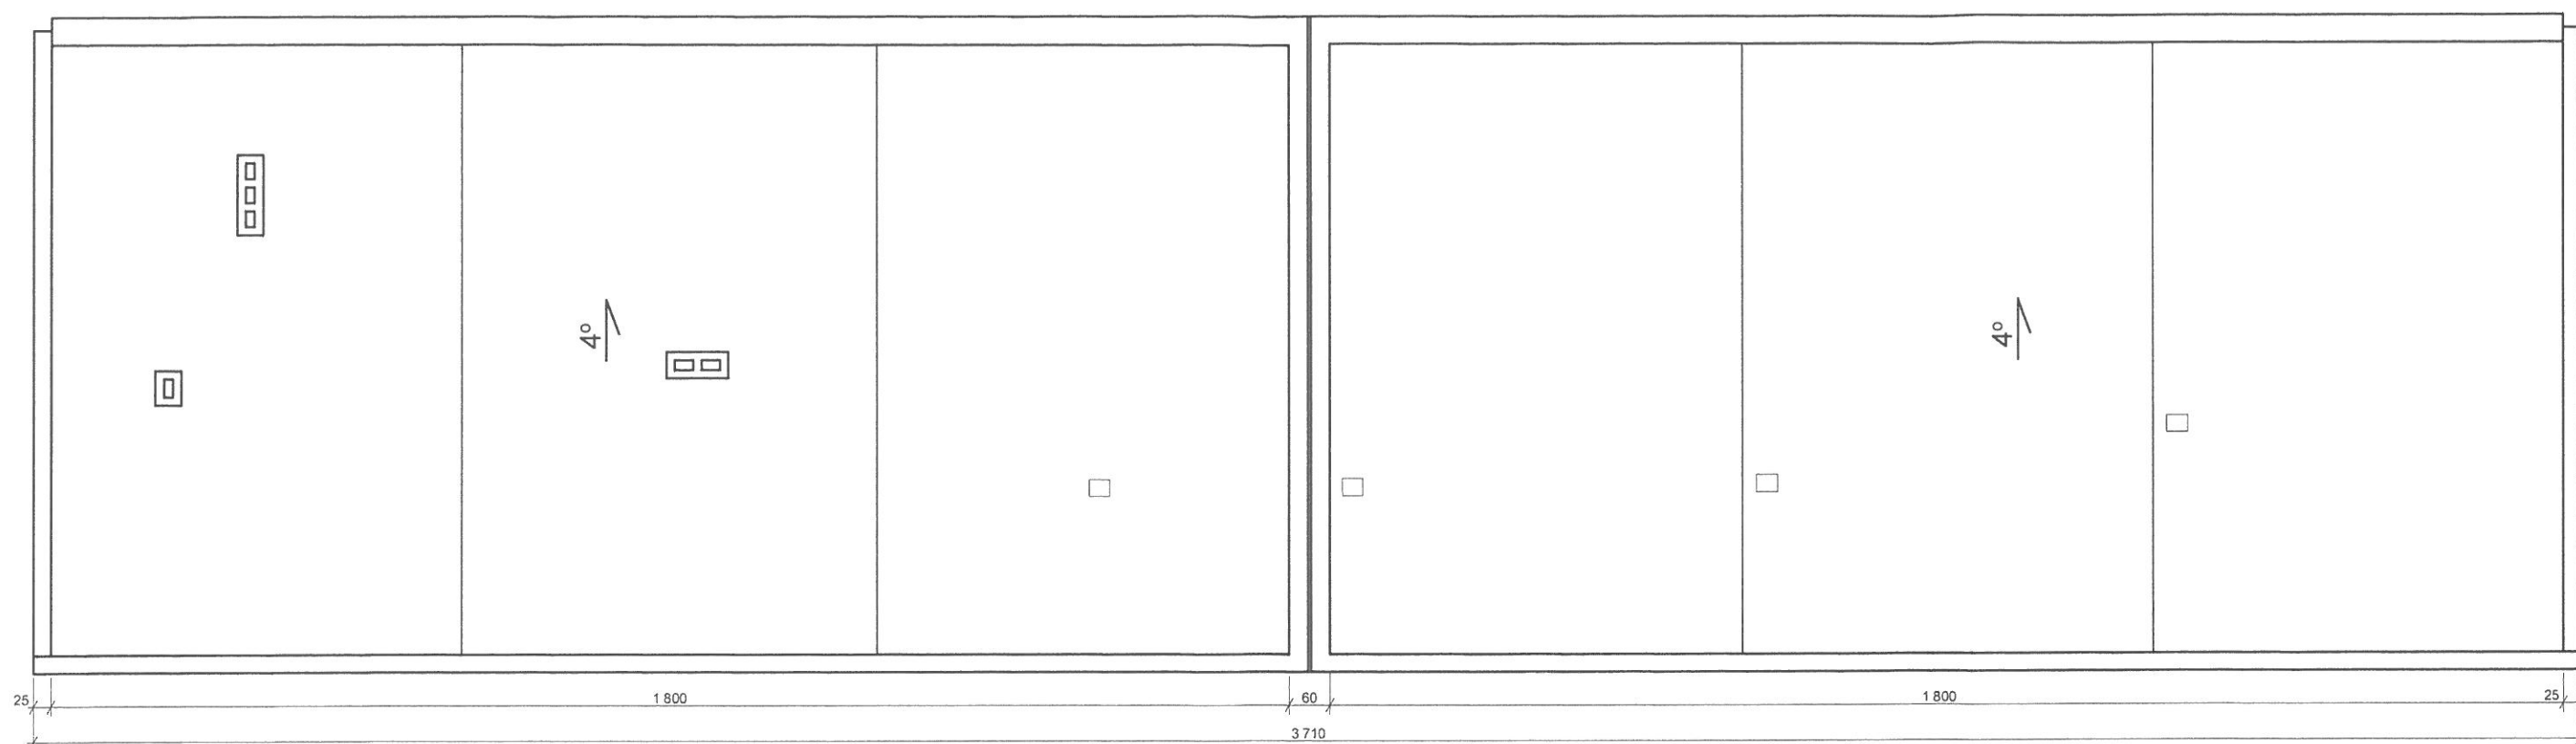


NAZWA I ADRES OBIEKTU BUDOWANEGO - INWESTOR		
PROJEKT ROZBIÓRKI BUDYNKU " DAWNEJ OCZYSZCZALNI CHEMICZNEJ "		
ADRES OBIEKTU: CZĘSTOCHOWA, AL. ARMII KRAJOWEJ 19		
FRAGMENT DZIAŁKI NR. EWID. 22/2		
INWESTOR: POLITECHNIKA CZĘSTOCHOWSKA		
UL. J. H. DĄBROWSKIEGO 69, 42-200 CZĘSTOCHOWA		
BIURO ARCHITEKTONICZNE "PROJEKT 2K BIURO ARCHITEKTONICZNE LUKASZ KUKUŁA"		
UL. MŁYŃSKA 39, 42-290 BLACHOWNIA		
www.projekt2k.com.pl		
lukas.kukula@gmail.com , tel. 662 963 934		
OPRACOWAŁ	mgr inż. arch. Łukasz Kukula	21 / SLOKK / 2013
PROJEKTOWAŁ	inż. Ryszard Sidorowicz	SLK/0096/PWOK/03
FAZA	PROJEKT ROZBIÓRKI	SKALA 1:100
NAZWA BRANŻA	ARCHITEKTURA	DATA 05.2015r.
NAZWA RYSUNKU	RZUT DACHU	NR RYSUNKU A-02

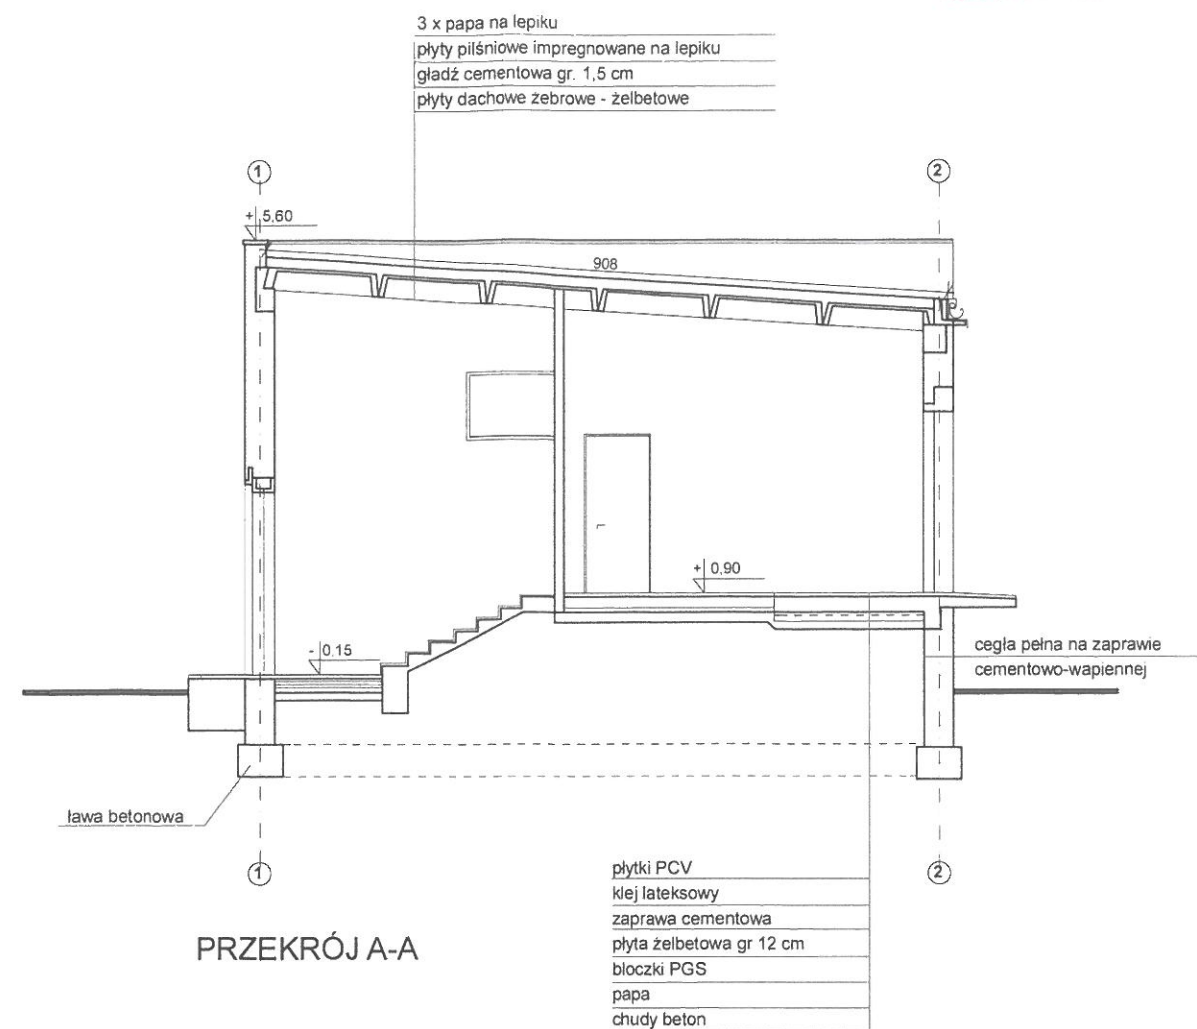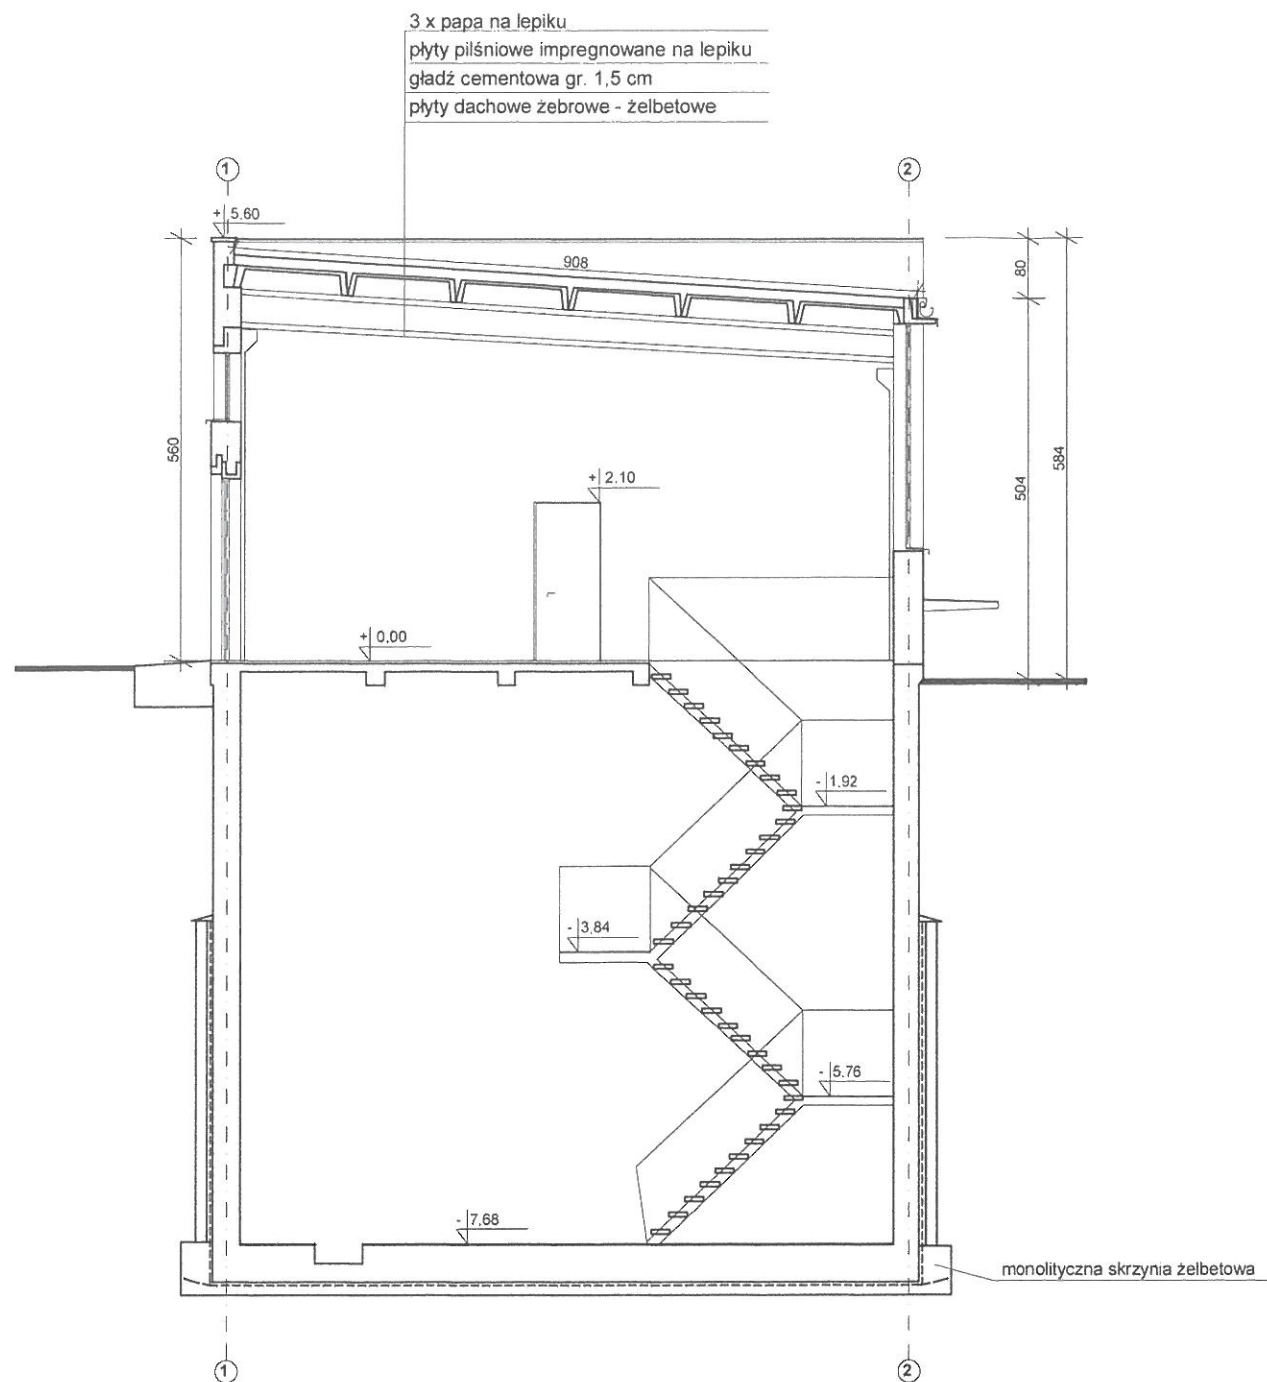


NAZWA I ADRES OBIEKTU BUDOWLANEGO / INWESTOR			
PROJEKT ROZBIÓRKI BUDYNKU " DAWNEJ OCZYSZCZALNI CHEMICZNEJ "			
ADRES OBIEKTU: CZĘSTOCHOWA, AL. ARMII KRAJOWEJ 19			
FRAGMENT DZIAŁKI NR. EWID. 22/2			
INWESTOR: POLITECHNIKA CZĘSTOCHOWSKA			
UL. J. H. DĄBROWSKIEGO 69, 42-200 CZĘSTOCHOWA			
BIURO ARCHITEKTONICZNE "PROJEKT 2K BIURO ARCHITEKTONICZNE ŁUKASZ KUKUŁA"			
UL. MŁYŃSKA 39, 42-290 BLACHOWNIA			
www.projekt2k.com.pl			
lukas.kukula@gmail.com , tel. 662 963 934			
IMIĘ I NAZWISKO		NR UPRAWNIEN	
mgr inż. arch. Łukasz Kukula		21 / SLOKK / 2013	
PROJEKTOWAŁ		inż. Ryszard Sidorowicz	
		SLK/0096/PWOK/03	
FAZA	PROJEKT ROZBIÓRKI		SKALA 1:100
NAZWA	ARCHITEKTURA		DATA 05.2015r.
BRANŻA			NR RYSUNKU A-03
NAZWA RYSUNKU	PRZESKROJE		

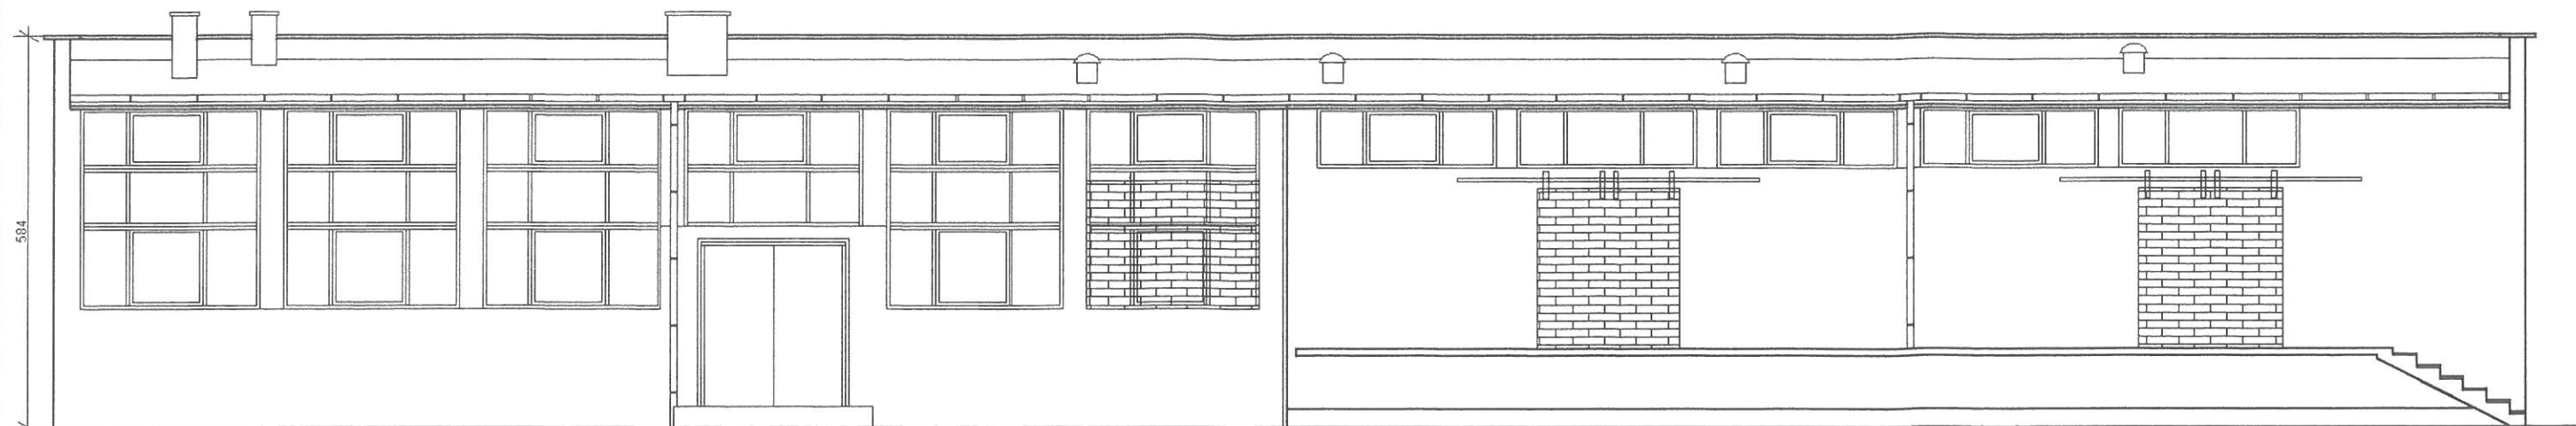

ELEWACJA PÓŁNOCNA

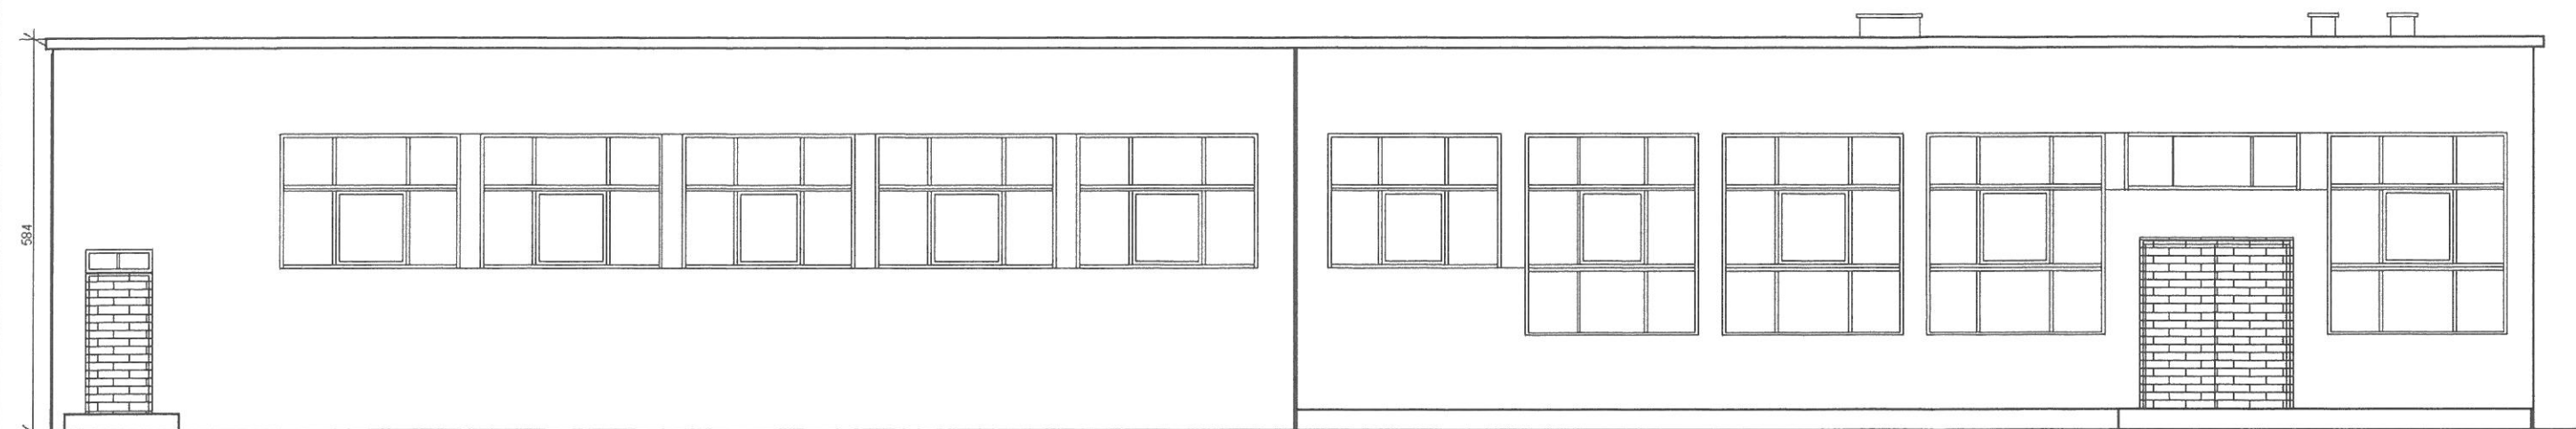

ELEWACJA POŁUDNIOWA

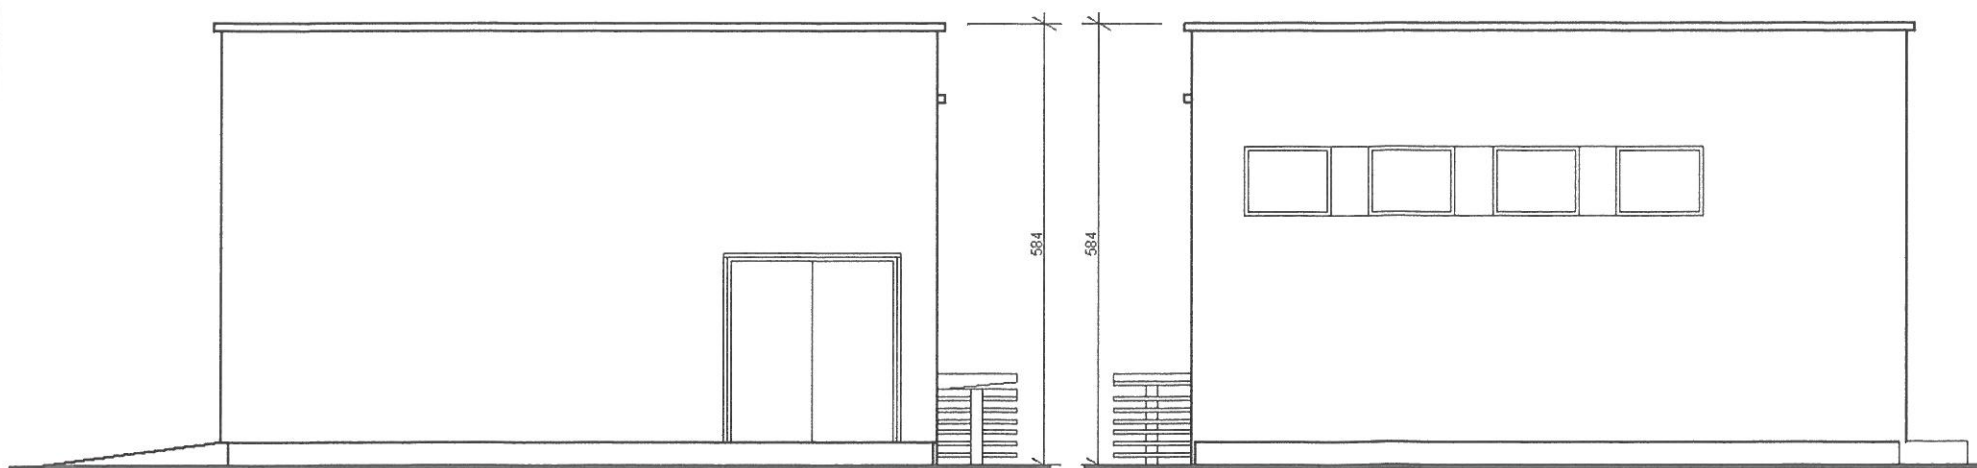

ELEWACJA WSCHODNIA

ELEWACJA ZACHODNIA

NAZWA I ADRES OBIEKTU BUDOWLANEGO / INWESTOR			
PROJEKT ROZBIÓRKI BUDYNKU " DAWNEJ OCZYSZCZALNI CHEMICZNEJ "			
ADRES OBIEKTU: CZĘSTOCHOWA, AL. ARMII KRAJOWEJ 19			
FRAGMENT DZIAŁKI NR. EWID. 22/2			
INWESTOR: POLITECHNIKA CZĘSTOCHOWSKA			
UL. J. H. DĄBROWSKIEGO 69, 42-200 CZĘSTOCHOWA			
BIURO ARCHITEKTONICZNE "PROJEKT 2K BIURO ARCHITEKTONICZNE ŁUKASZ KUKUŁA"			
UL. MŁYŃSKA 39, 42-290 BLACHOWNIA,			
www.projekt2k.com.pl			
lukas.kukula@gmail.com , tel. 662 963 934			
OPRACOWAŁ	mgr inż. arch. Łukasz Kukula	NR DZIEŁA	21 / SLOKK / 2013
PROJEKTOWAŁ	inż. Ryszard Sidorowicz	NR DZIEŁA	SLK/0096/PWOK/03
FAZA	PROJEKT ROZBIÓRKI		SKALA 1:100
NAZWA	ARCHITEKTURA		DATA 05.2015r.
NAZWA RYSUNKU	ELEWACJE		NR RYSUNKU A-04