


skala: 1:500

sporządził: ...mgr inż. Józef Górecki

2007/16 Numer działki


1B 1UP oznaczenia jednostek planu

SGG.6642.2811.2016 Podinspektor
w Wydziale Geodezji, Kartografii
i Gospodarki Nieruchomościami

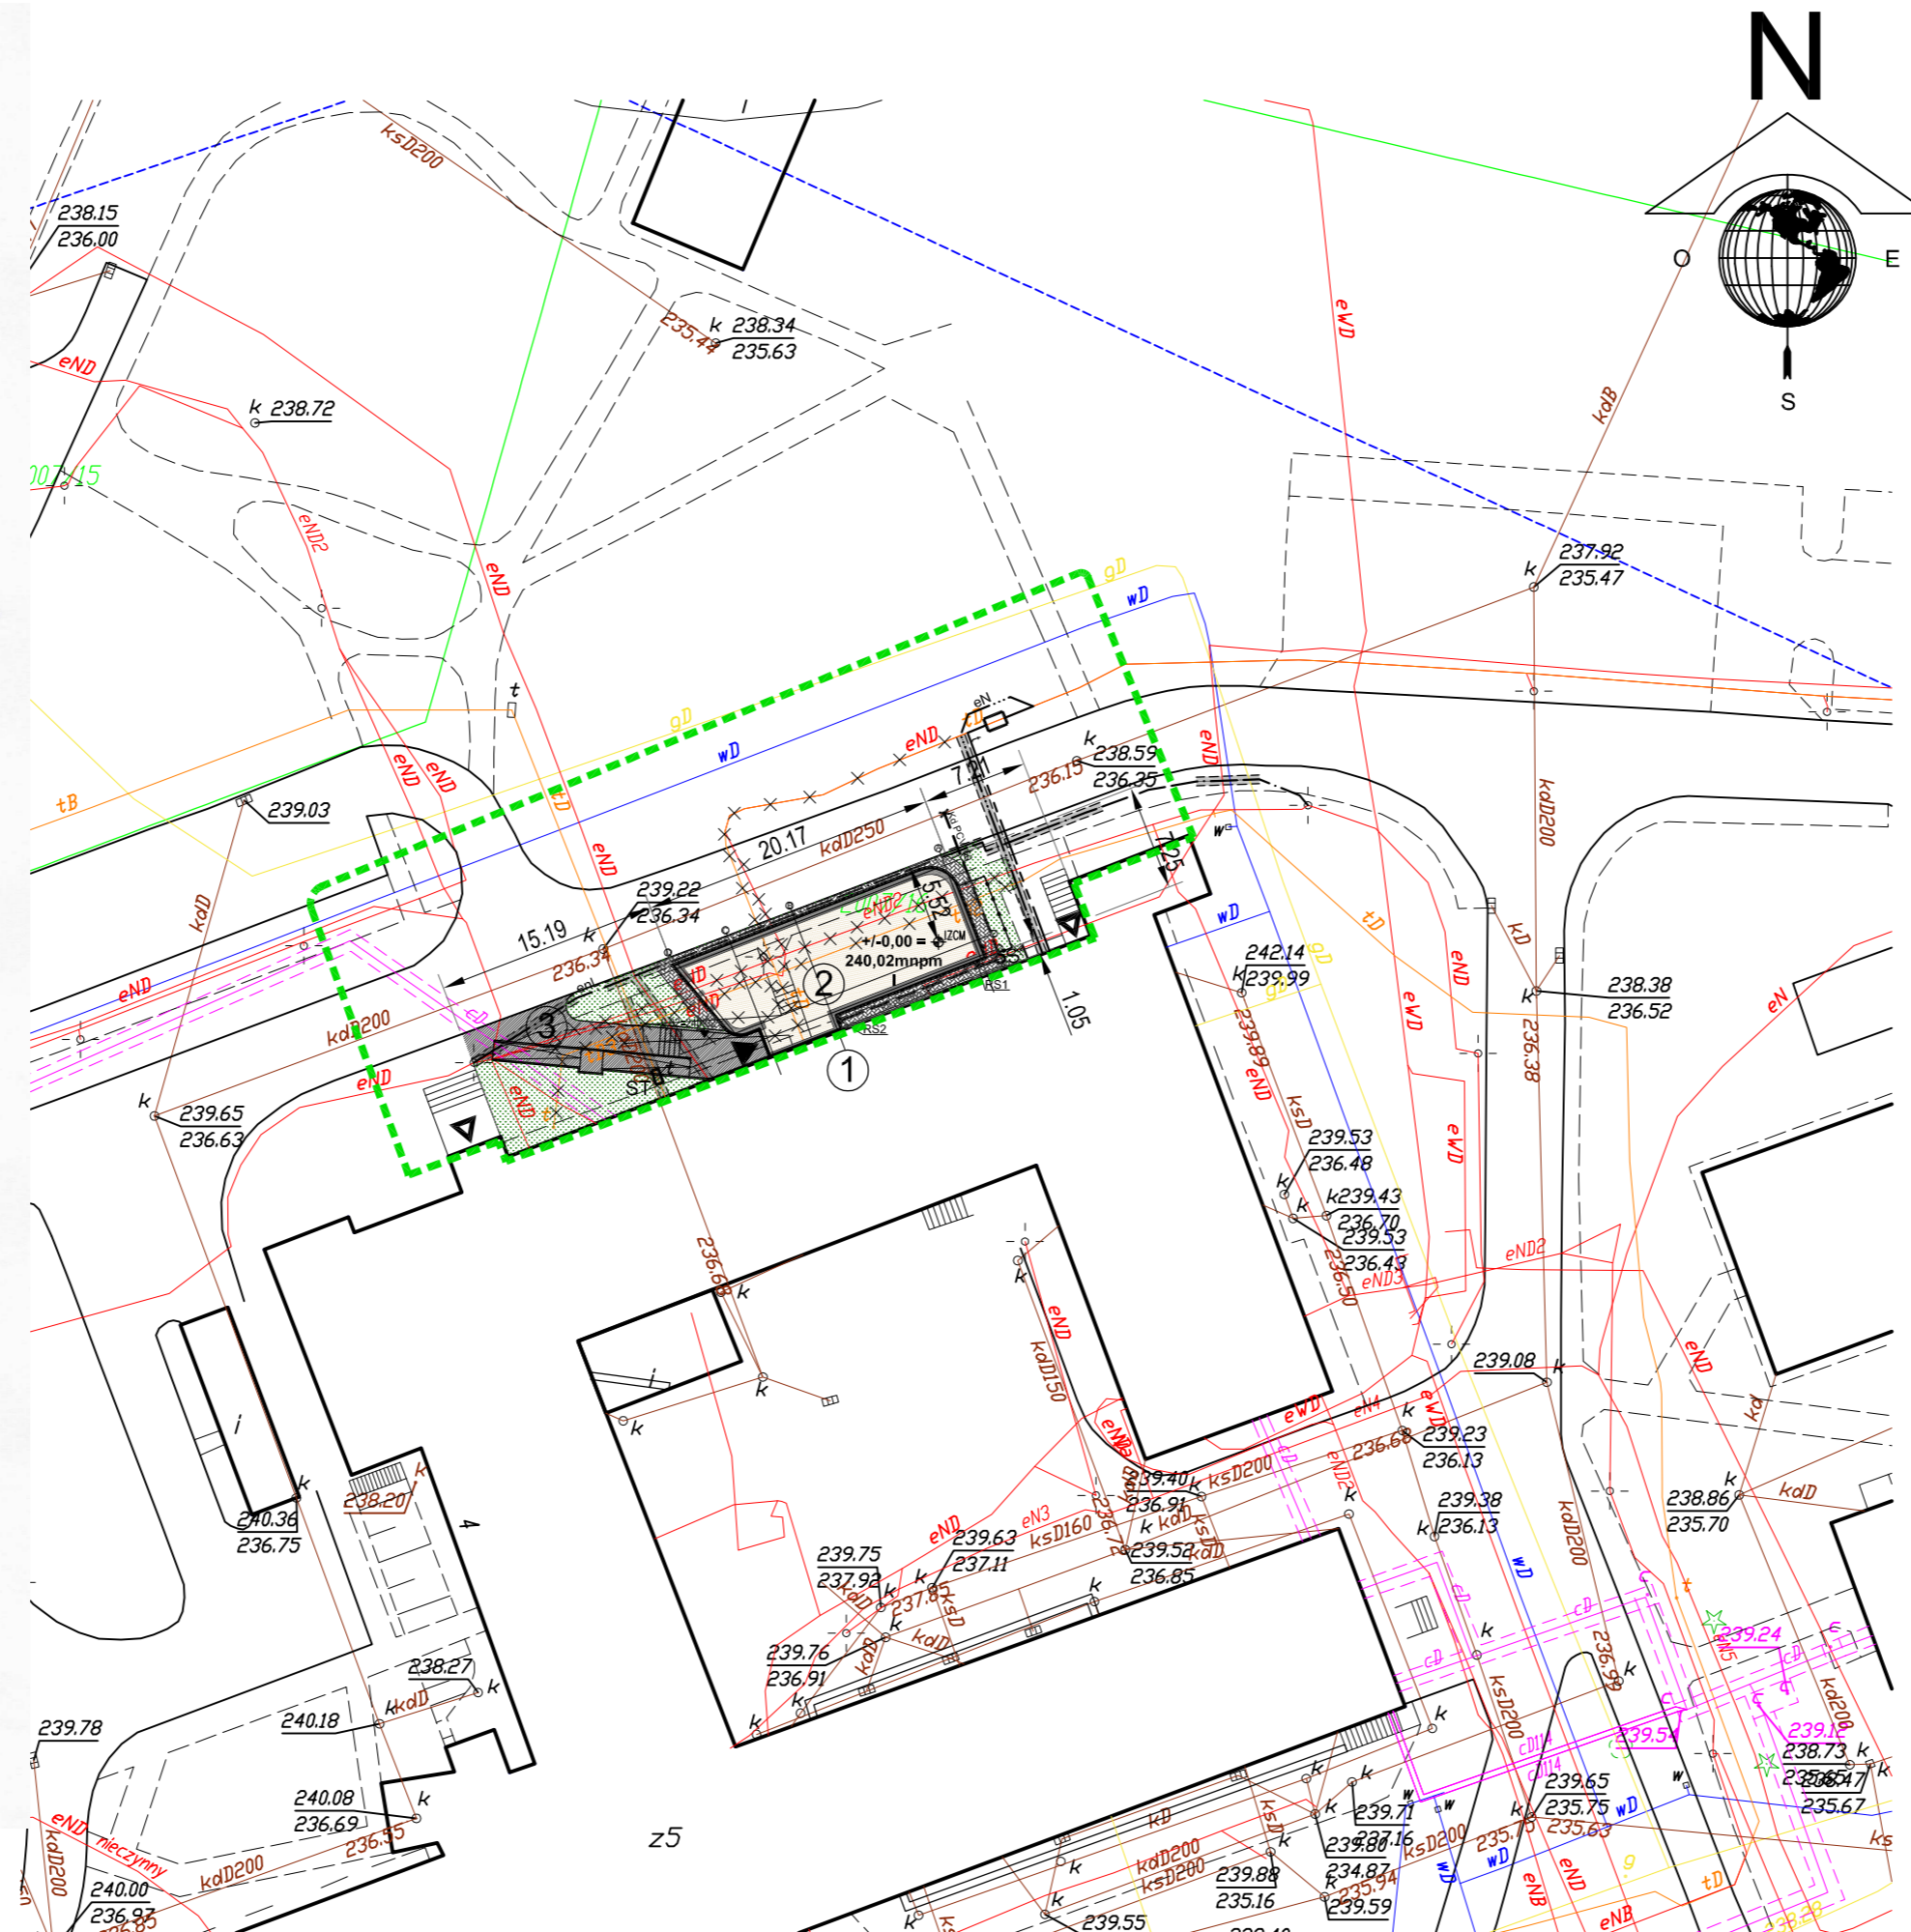

W projekcie wykorzystano mapę cyfrową zgodną z mapą
zaewidencjonowaną pod nr z dnia

	GRANICA TERENU OBJĘTEGO OPRACOWANIEM
	PROJEKTOWANY BUDYNEK
	ROZBIÓRKI, UMARTWIENIA
	NAWIERZCHNIE TRAWIASTE
	PROJEKTOWANE CHODNIKI I UTWARDZENIA
	WEJŚCIE GŁÓWNE DO BUDYNKU
	ISTNIEJĄCE WEJŚCIA DO BUDYNKÓW
	PROJEKTOWANE SCHODY I RAMPY ZEWNĘTRZNE
	PROJEKTOWANE OGRODZENIA SYSTEMOWE

		AKKA Pracownia Architektoniczna 31-153 Kraków, ul. Szlak 65 tel./ fax. +48 (12) 632 18 53	
www.akka-architektci.pl			
INWESTOR	Zespół Opieki Zdrowotnej w Oświęcimiu ul. Wysokie Brzegi 4 32-600 Oświęcim		
ADRES INWESTYCJI	2007/16, obręb 0001, Oświęcim Miasto 32-600 Oświęcim, ul. Wysokie Brzegi 4		
TEMAT PROJ.	Budowa budynku pracowni rezonansu magnetycznego wraz z niezbędną infrastrukturą techniczną oraz przebudowa istniejącego budynku Pawilonu głównego wraz z rozbudową istniejących schodów zewnętrznych i rampy dla osób niepełnosprawnych w ramach inwestycji: "Budowa pracowni rezonansu magnetycznego wraz z aparatem i jego wyposażeniem dla zespołu opieki zdrowotnej w Oświęcimiu"		
TEMAT RYSUNKU	PROJEKT ZAGOSPODAROWANIA TERENU		
BRANŻA	ARCHITEKTURA	NR RYS.	A1-PZT
FAZA	PROJ. WYKONAWCZY		
PROJEKTANT W BRANŻY ARCHITEKTONICZNEJ mgr inż. arch. Agata Kita Kosowska Upr. nr MPOIA/058/2009			
mgr inż. arch. Andrzej Kosowski Upr. MPOIA/011/2004			
SKALA	1:500	REWIZJA	000
KOD PROJEKTU	1610	DATA	07.2016
PROJEKT JEST CHRONIONY PRAWAMI AUTORSKIMI ZGODNIE Z USTAWĄ Z DNIA 4 LUTEGO 1994 O PRAWIE AUTORSKIM I PRAWACH POWIĄZANYCH DO NIEGO (DZ. U. 10.03.2004 K. 70 Z. 1), NIE MOŻE BYĆ KOPLOWANY ANI KOPISZOWANY BEZ PISEMNEJ ZGODY AUTORÓW			
PLIK K:	PLIK		