


TREŚĆ RYSUNKU: Rozmieszczenie gniazd oraz przebieg tras kablowych w budynku Coll. Historicum - parter

INWESTOR:
Uniwersytet im. Adama Mickiewicza w Poznaniu

OBIĘKT:
Poznań, ul. Św. Marcin 78

PARTER SKALA 1:100

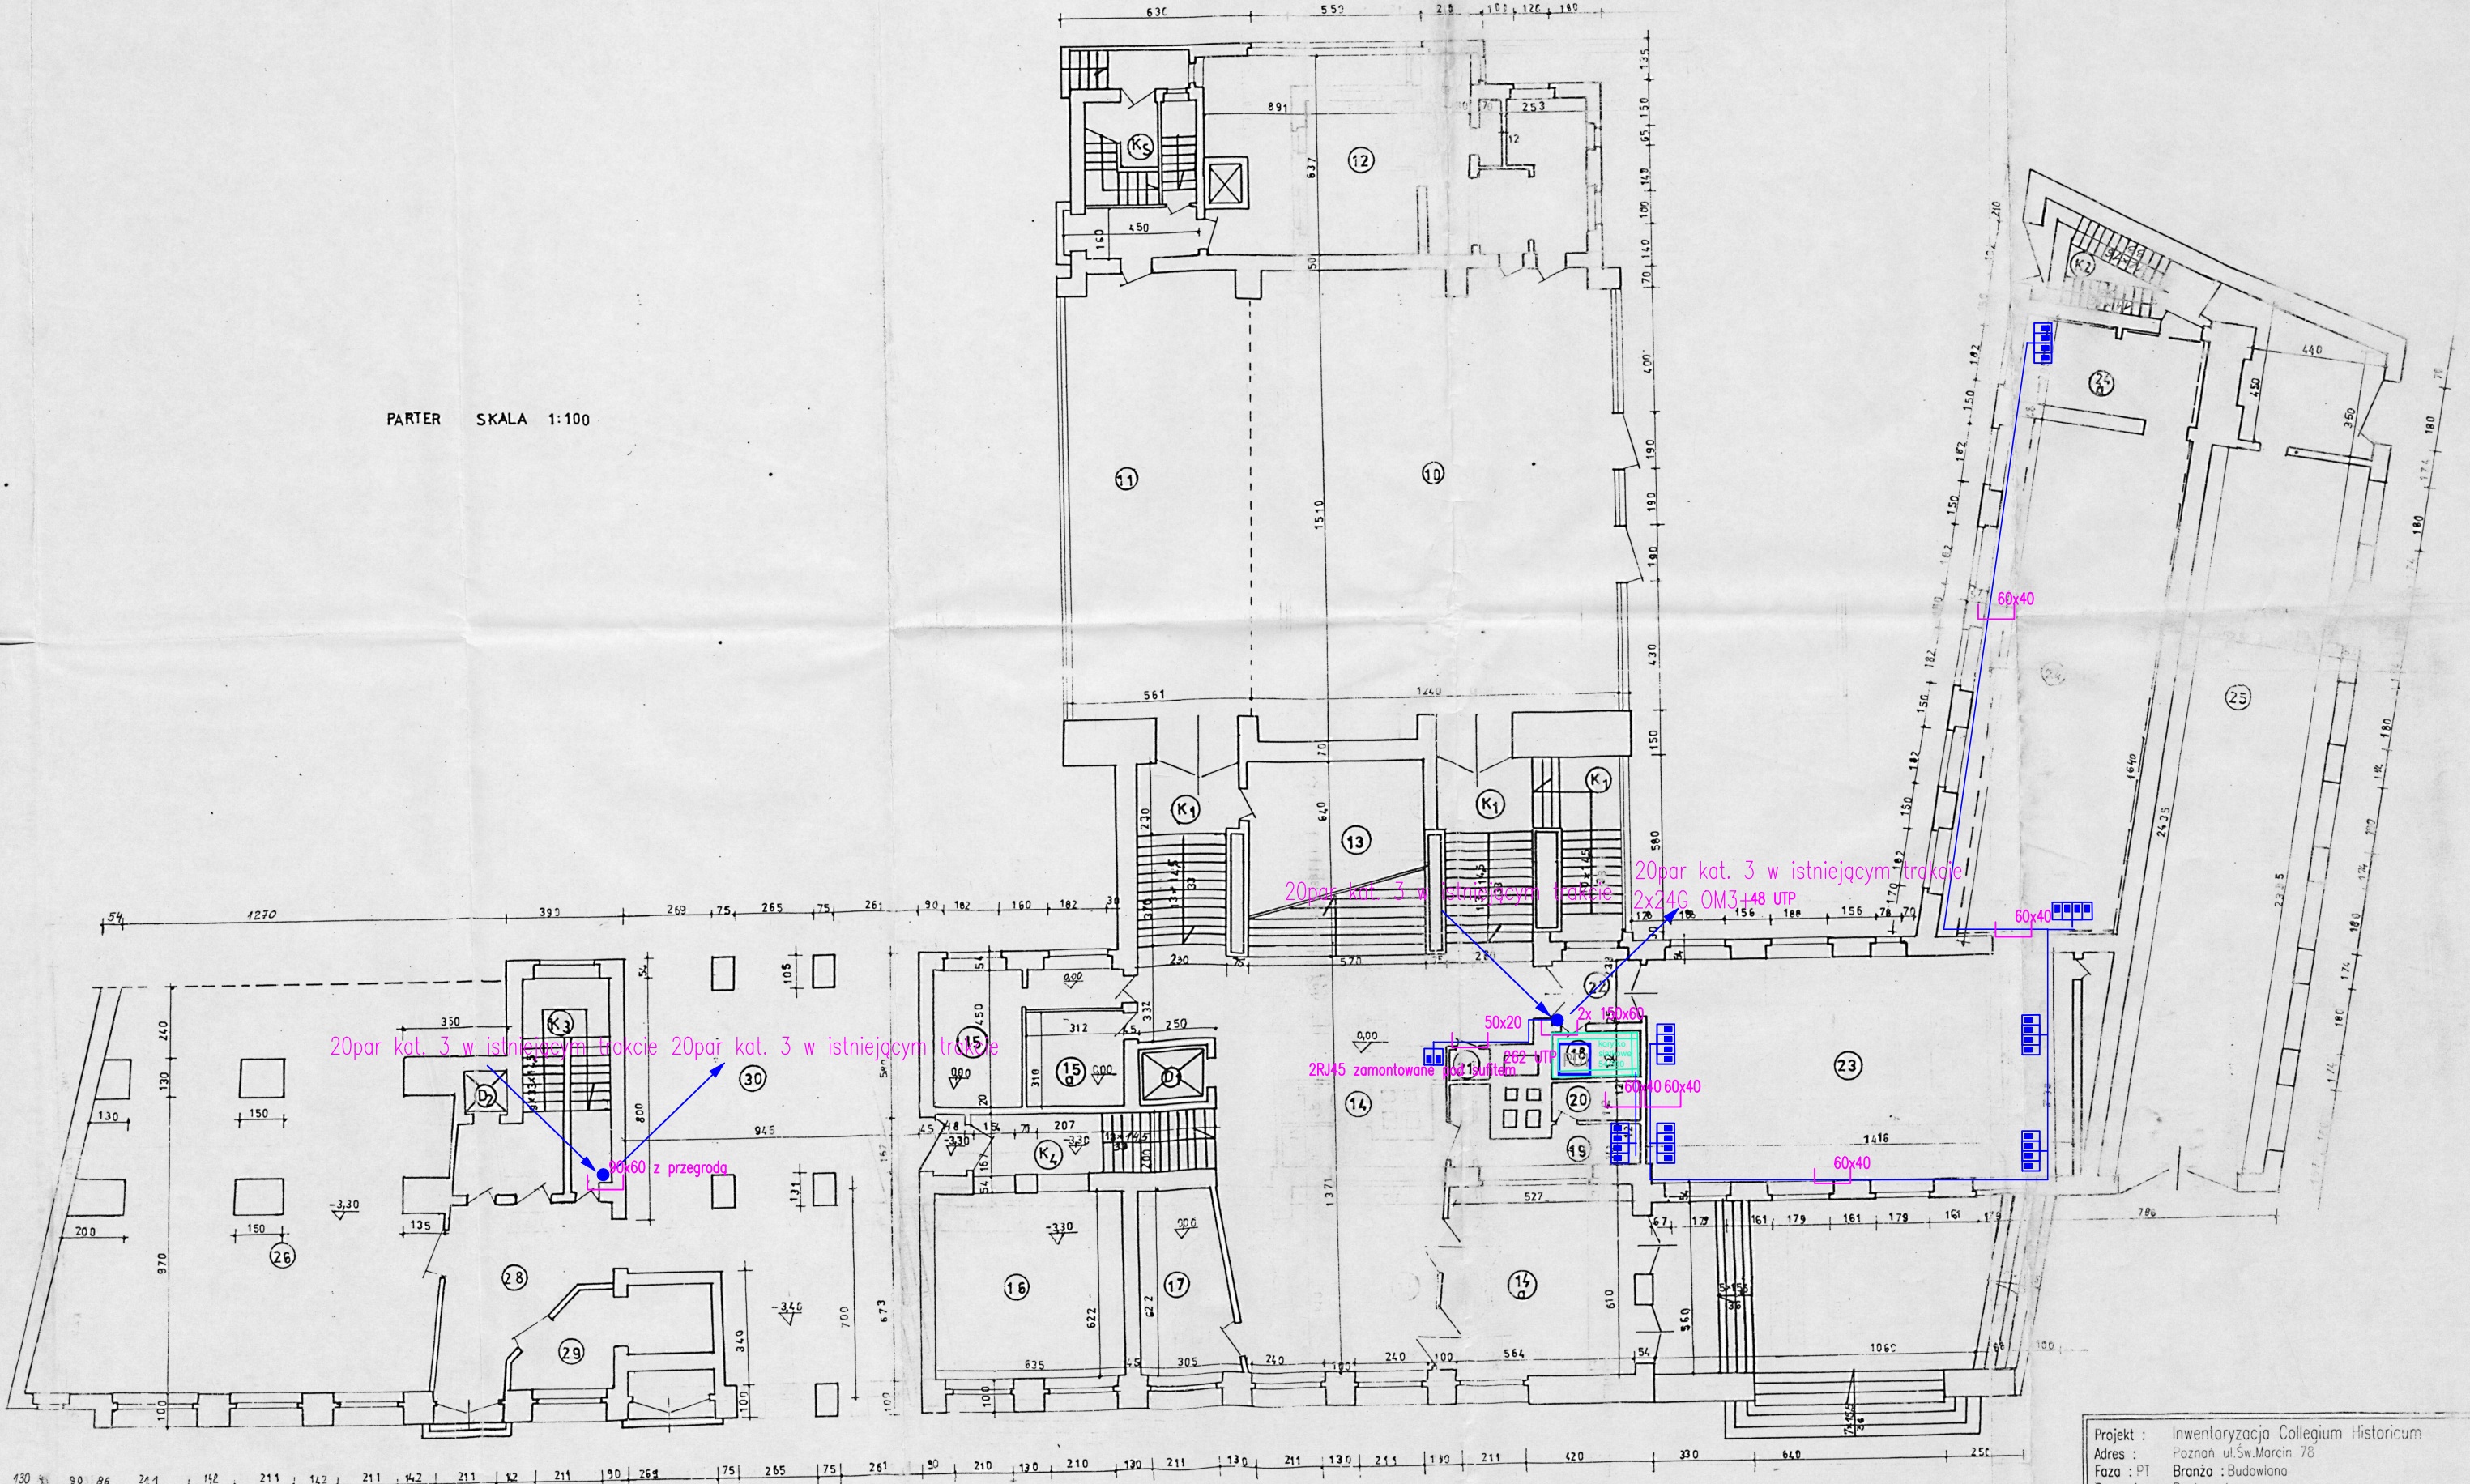

Projekt : Inwentaryzacja Collegium Historicum
Adres : Poznań ul.Św.Marcin 78
Faza : PT Branża : Budowlana
Rysunek : Rzut parteru

Projektował : inż.
ANDRZEJ WALCZAK

Skala	1:100
Data	24.09.2000

Nr rys.