
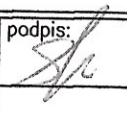


ZESTAWIENIE POMIESZCZEŃ I POWIERZCHNI

NR	NAZWA POM.	POWIERZCHNIA (m ²)
1.1	01	HOLL GŁÓWNY
1.2	02	KORYTARZ
1.3	03	POMIESZCZENIE SERWERA
1.4	04	WC
1.5	05	KATEDRA INFORMATYKI
1.6	06	KATEDRA INFORMATYKI
1.7	07	KATEDRA INFORMATYKI
1.8	08	KORYTARZ
1.9	09	KATEDRA INFORMATYKI LABORATORIUM
1.10	10	KATEDRA INFORMATYKI
1.11	11	WC MĘSKI
1.12	12	WC DAMSKI
1.13	13	KATEDRA INFORMATYKI
1.14	14	KATEDRA INFORMATYKI
1.15	20	HOLL GŁÓWNY
1.16	21	KORYTARZ
1.17	22	DZIAŁ SPRAW PRACOWNICZYCH
1.18	23	DZIAŁ SPRAW PRACOWNICZYCH
1.19	23a	WC
1.20	24	PENTRA
1.21	25	KIEROWNIK
1.22	26	DZIAŁ SPRAW PRACOWNICZYCH
1.23	27	DZIAŁ SPRAW PRACOWNICZYCH
1.24	28	KORYTARZ
1.25	29	ZAOPATRZENIE
1.26	30	ZAOPATRZENIE
1.27	31	REDAKCJA
1.28	32	PENTRA
1.29	33	WC
1.30	34	BHP/PPOŻ
SUMA:		454.23m ²

INWENTARYZACJA BUDOWLANA

INWESTOR	AKADEMIA MORSKA 81-225 GDYNIA, ul. Morska 81-87		
OPRACOWANIE:	inż. Szymon Bolewicz	upr. nr: WKP/0226/ PWOK/07	podpis: 
	inż. Paweł Katek		
emat rysunku:	RZUT PARTERU		nr rys. 2
biękt:	BUDYNEK F GDYNIA, ul. Morska 81-87		skala: 1:100
ranża:	INWENTARYZACJA		data: 06-2011r. nr: 12-2011

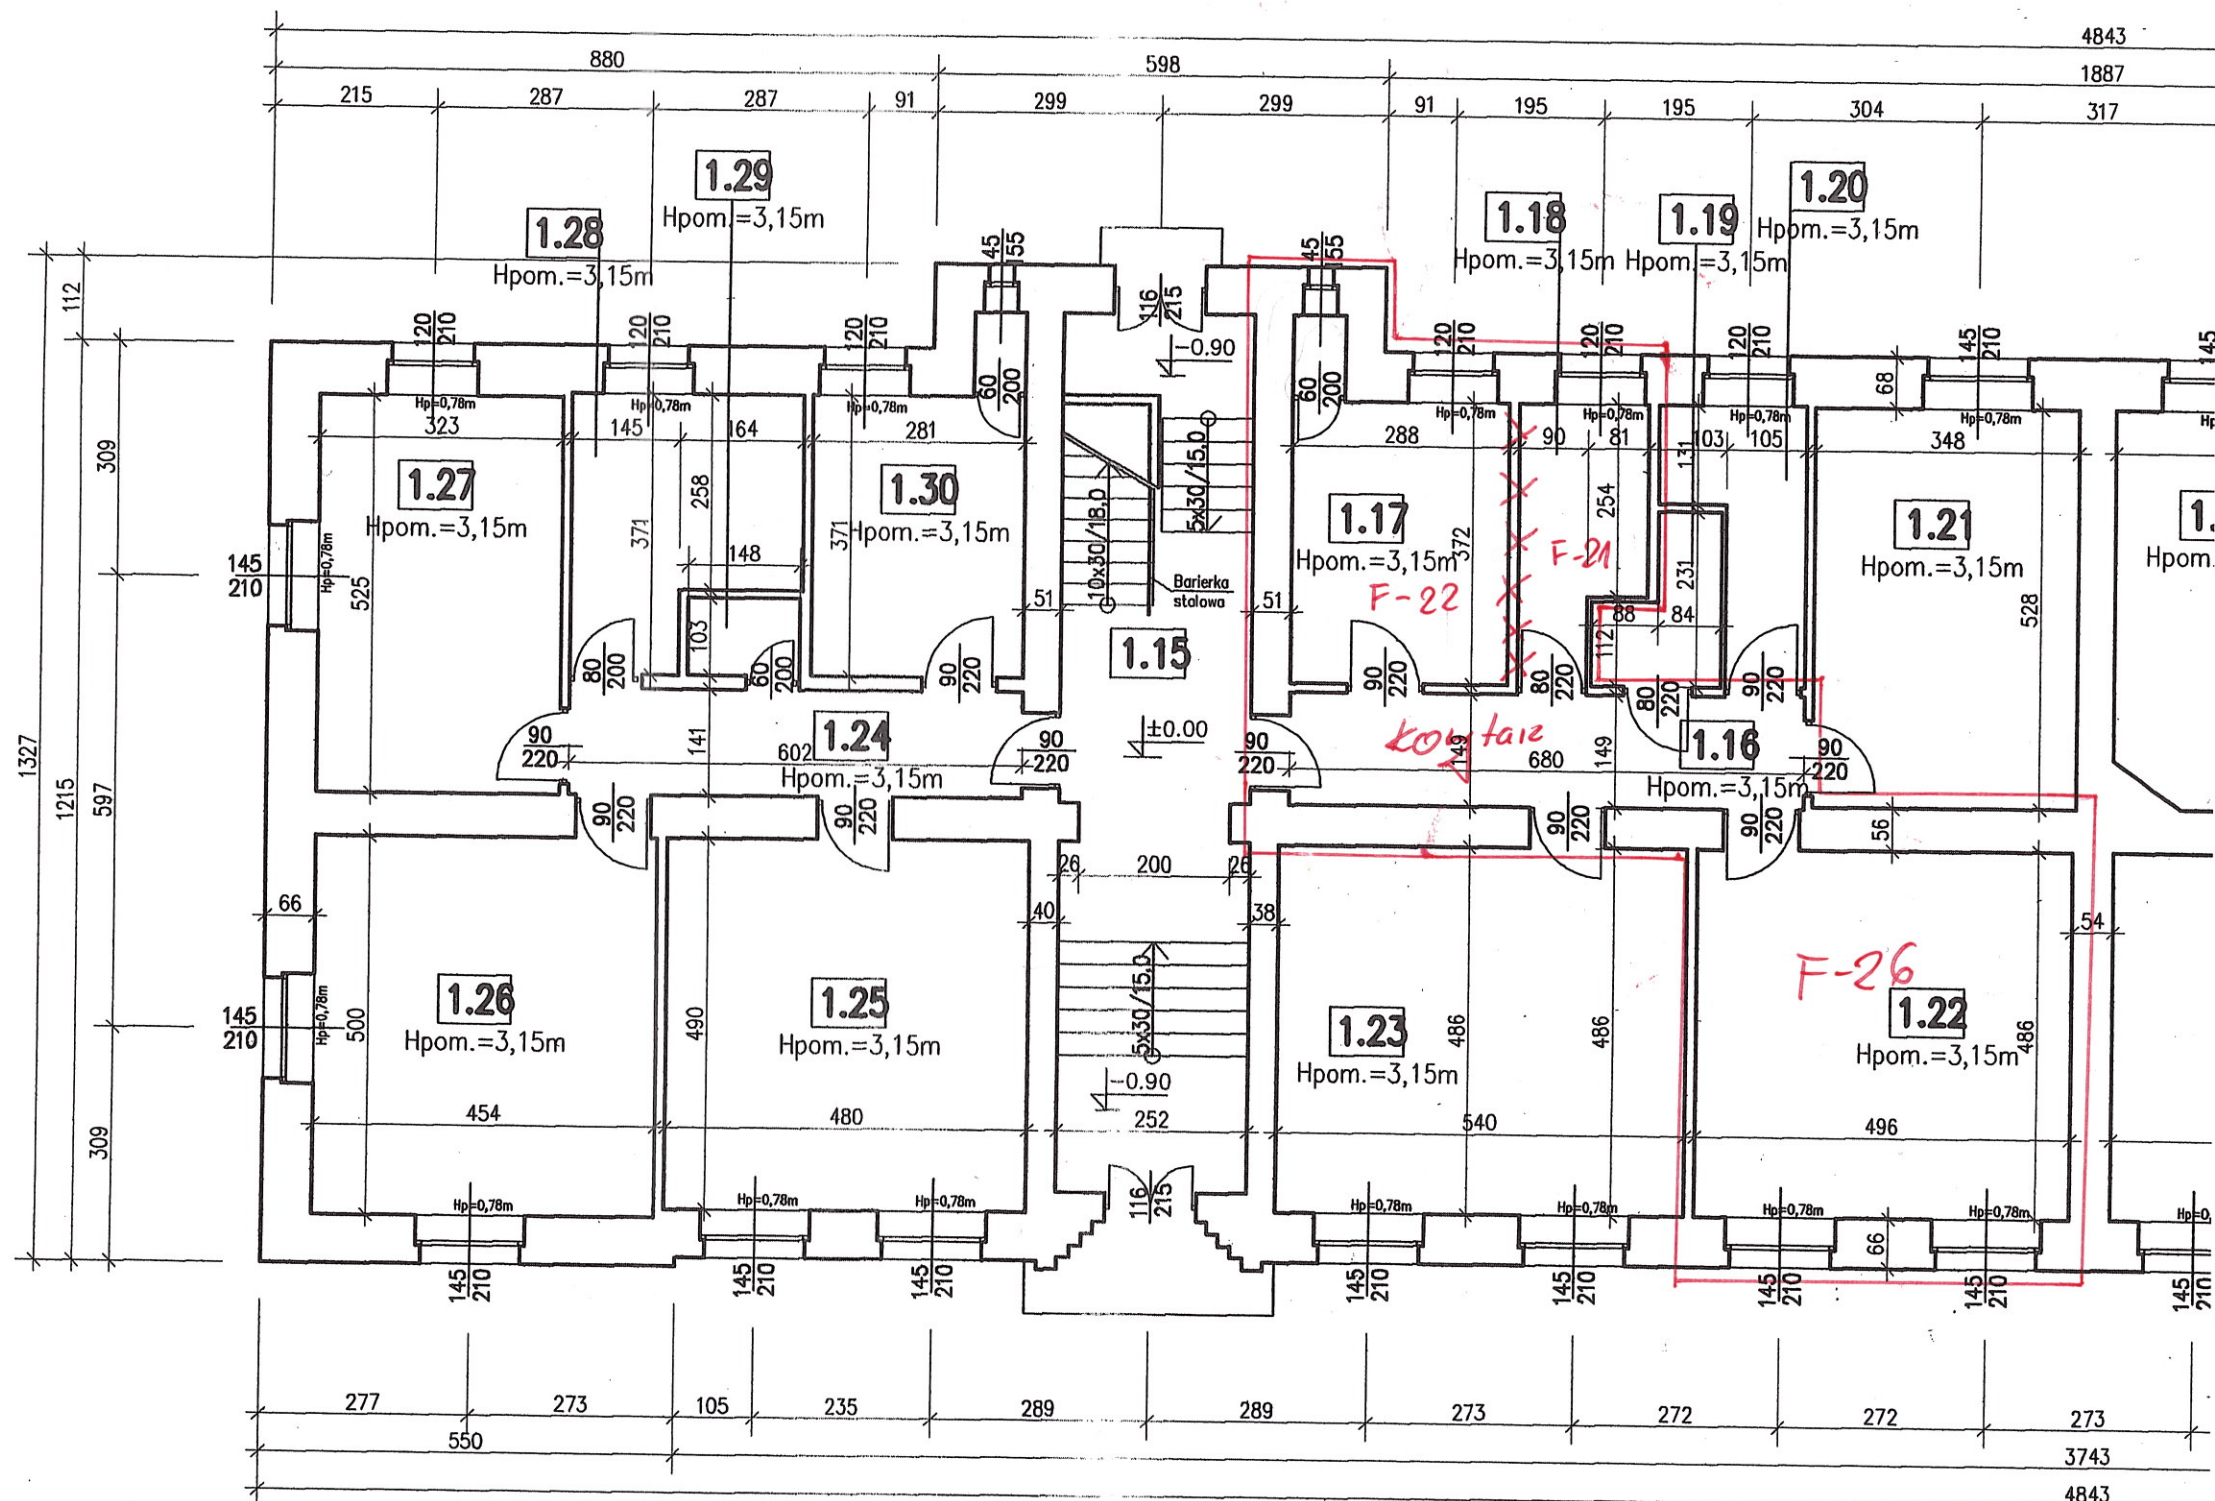

— - zakres dokumentacji projektowej - pomieszczeń
xxx - wozbiduka ścian działowej

Zakres remontu, przebudowy - wozbiduka ścianki działowej w pom. 1.17/1.18, wymiana wykładziny PCV w pom. 1.16, remont posadzki z wykonaniem izolacji przeciwwilgociowej i cieplą, woboty tynkarskie i malarskie, malarstwo (likwidacja otworu drzwiowego).