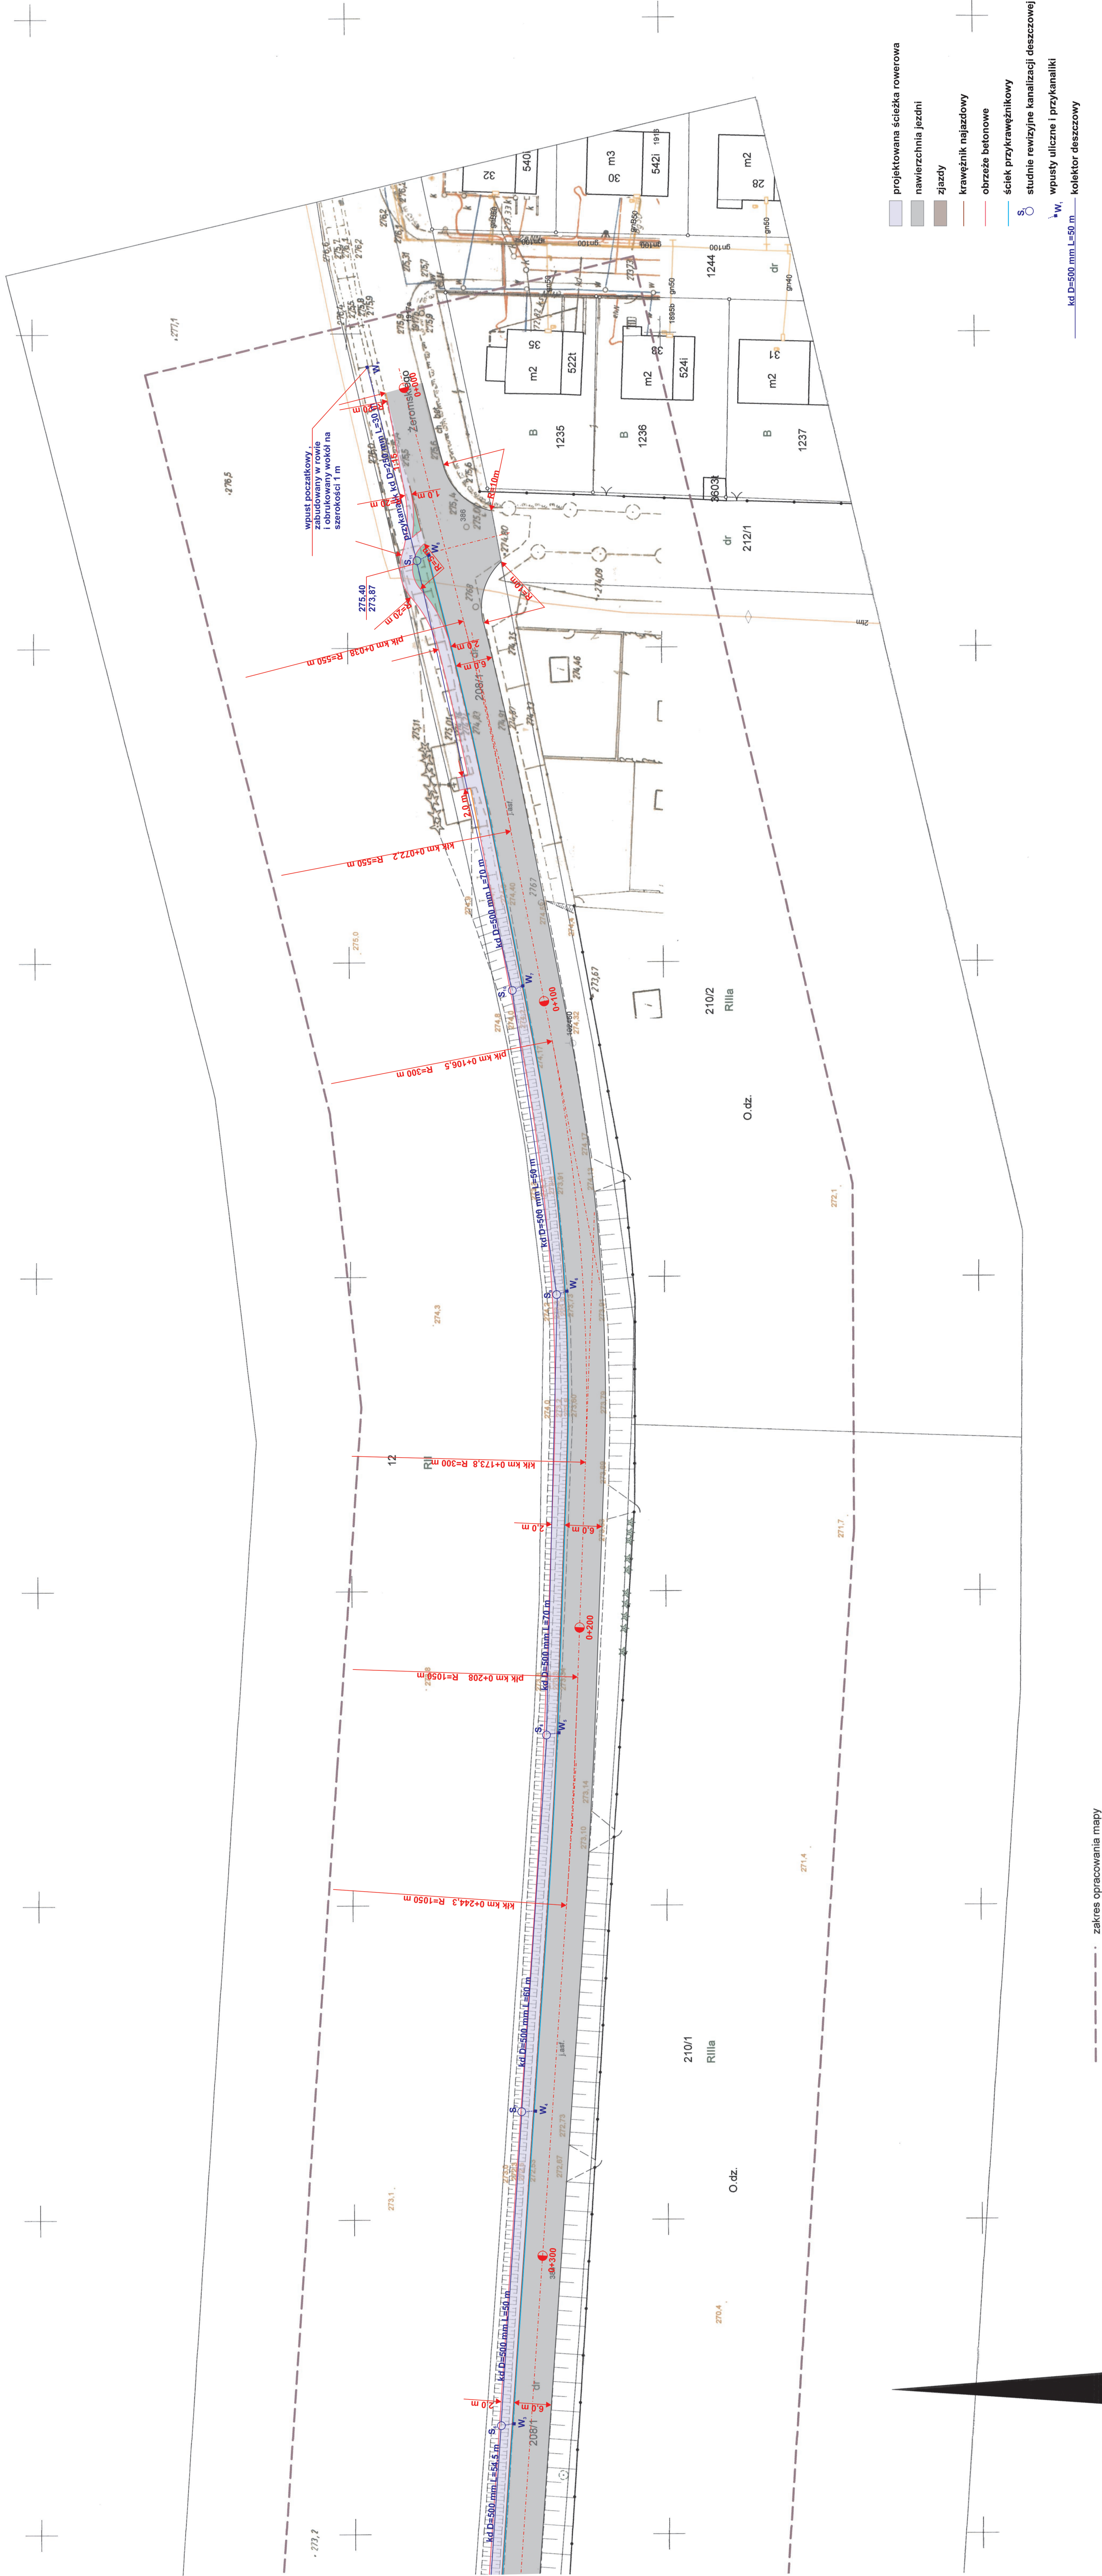


Mapa do celów projektowych pod modernizację drogi

Godto mapy:
6.128.19.07.3.1
6.128.19.07.3.2
6.128.19.07.3.3
6.128.19.07.3.4

Skala 1:500
Układ współrzędnych "2000"
Układ wysokości "Kronsztadt 60"
Identyfikator zgłoszenia: G.6640.36.2016
Data opracowania mapy: 01.03.2016

Województwo: opolskie
Powiat: głubczycki
Jednostka ewidencyjna: Głubczyce
Obręb ewidencyjny: Gadzowice, Lw

[illegible]

Uwaga: Nie wyklucza się istnienia w terenie uzbrojenia podziemnego nie zgłoszonego do inwentaryzacji. Wykazane na niniejszej mapie granice nieruchomości nie zostały wyznaczone w terenie i nie zostały określone z wymagana dokładnością pomiaru. Niniejsza mapa może służyć do projektowania budynków sytuowanych w odległości większej niż 4,0m od granicy nieruchomości. Niniejsza mapa została wykonana bez ustalenia obciążen dot. służebności gruntowych.

**PRACOWNIA
GEODEZYJNO-KARTOGRAFICZNA**
mgr inż. Zbigniew Szmuc
48-100 Głubczyce, ul. Wiazowa 1
tel/fax 077 485 34 67 tel kom. 600283074
NIP 748-000 48-90 REGON 530914801

[illegible]