


INWENTARYZACJA

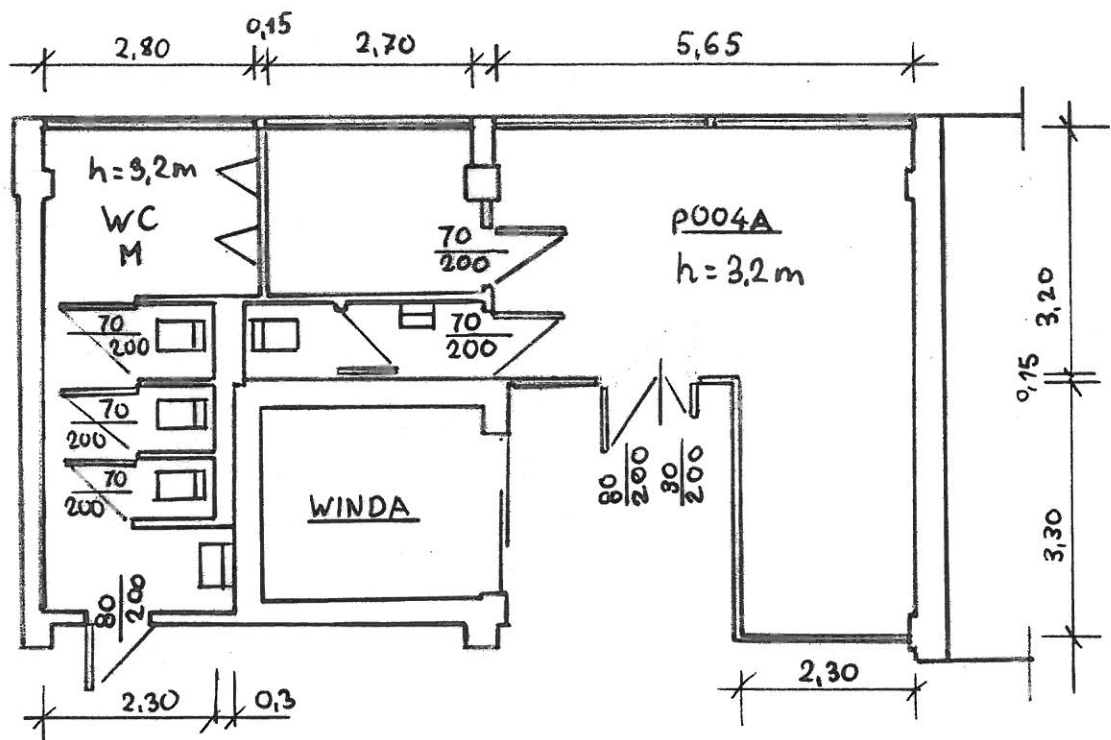

• pom. P004A


itynk cem-wap, malowany
emulsją

• WC-M: - podłoga - gres
- ściany - glazura

Rzut parteru

Skala 1:100

Krzysztof Krzemiński

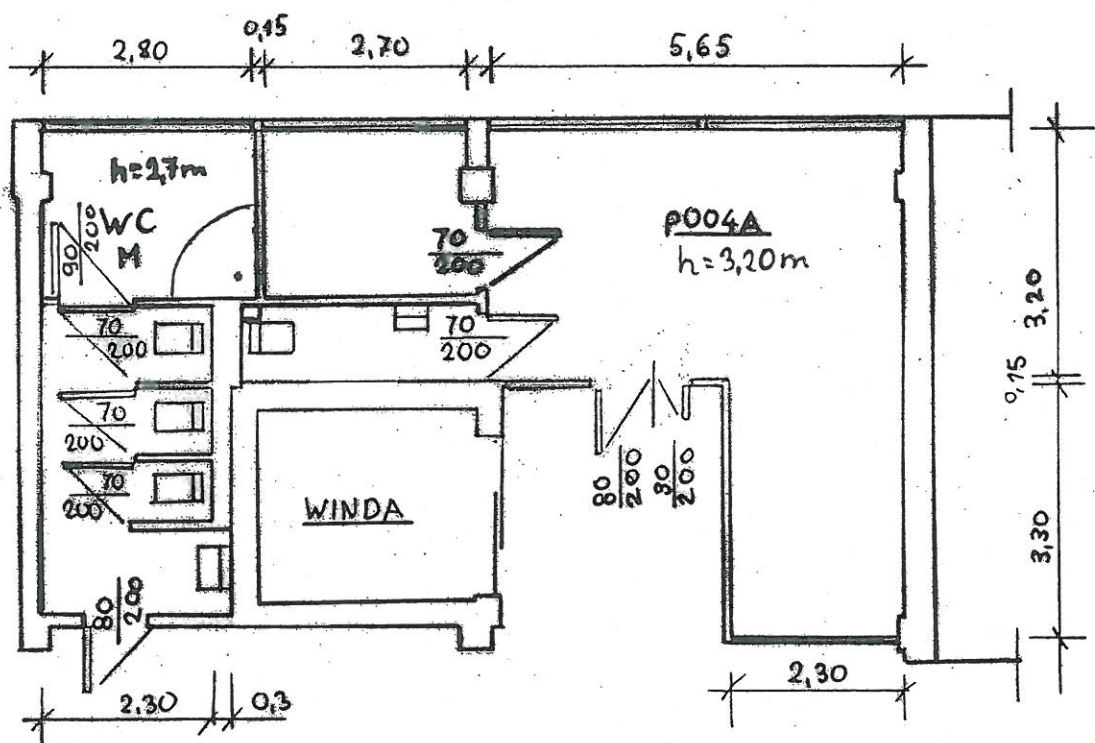

Opole

Rzut parteru
Skala 1:100

Krzysztof Krzemiński