


SCHEMAT IDEOWY – INSTALACJA ODGROMOWA



— uziom otokowy 25x4 FeZn

— instalacja odgromowa – pręt o średnicy 8mm FeZn

KRZYSZTOF OZGA - PROJEKTOWANIE					
ul. Budowlanych 10/9, 66-405 Gorzów Wlkp.					
Inwestycja:	Przebudowa i nadbudowa budynku stacji uzdatniania wody wraz z przebudową związanej z nim infrastruktury technicznej w Głusku działki nr ewid. 31, 319/1, 321/1, 321/7, obręb 02 Głusko , Gmina Dobiegniew				
Inwestor:	PGL Lasy Państwowe Nadleśnictwo Głusko Głusko 19 8 66-520 Dobiegniew				
Nazwa rys.:	Schemat ideowy - instalacja odgromowa			Podpisy:	
Projektant:	mgr inż. Zbigniew Majchrowski	Nr upr. bud.	Specjalność:		Skala: 1:50
		106/94/Gw	Instal.-inżynier. Instalacje elektryczne		Data: 30.11.16 r.
Faza	Projekt wykonawczy				Nr rys.: 2.9