


LEGE




- pocięte grunty *Wiatrak*
- jedlnia (naw. *Wiatrak*) nieulepszona
- pocięte grunty


Granice działek


Działki, na których prowadzona będą prace (w obszarze decyzji) o warunkach zabudowy i zagospodarowania terenu


286


STAROSTWO POWIATOWE
w CHOSZCZYNIE
ul. Nadbrzeżna 2, 73-200 Choszcz


										PROJEKTOWISTO WIELOBRANŻOWE TYTUŁOWE ul. Kościuszkowska 3, 6A, 05-400 Gostków Wileński tel. 895 74 14 330, fax 895 74 34 330									
JEDNOSTKA PROJEKTOWA					INWESTOR					TEMAT					ADRES				
															Budowa drogi (torowej) polowej w Iedliczynie Nieporowatce ul. Turlewska 55a, 74-320 Baranów				
															Budowa drogi (torowej) polowej w Iedliczynie Nieporowatce ul. Turlewska 55a, 74-320 Baranów				
															Budowa drogi (torowej) polowej w Iedliczynie Nieporowatce ul. Turlewska 55a, 74-320 Baranów				
JEDNOSTKA PROJEKTOWA					INWESTOR					TEMAT					ADRES				
															Budowa drogi (torowej) polowej w Iedliczynie Nieporowatce ul. Turlewska 55a, 74-320 Baranów				
										PROJEKTOWISTO WIELOBRANŻOWE TYTUŁOWE ul. Kościuszkowska 3, 6A, 05-400 Gostków Wileński tel. 895 74 14 330, fax 895 74 34 330									
JEDNOSTKA PROJEKTOWA					INWESTOR					TEMAT					ADRES				
															Budowa drogi (torowej) polowej w Iedliczynie Nieporowatce ul. Turlewska 55a, 74-320 Baranów				
															Budowa drogi (torowej) polowej w Iedliczynie Nieporowatce ul. Turlewska 55a, 74-320 Baranów				
															Budowa drogi (torowej) polowej w Iedliczynie Nieporowatce ul. Turlewska 55a, 74-320 Baranów				
JEDNOSTKA PROJEKTOWA					INWESTOR					TEMAT					ADRES				
															Budowa drogi (torowej) polowej w Iedliczynie Nieporowatce ul. Turlewska 55a, 74-320 Baranów				
															Budowa drogi (torowej) polowej w Iedliczynie Nieporowatce ul. Turlewska 55a, 74-320 Baranów				
															Budowa				



Potrzebujemy 20 300
z organizmami
do celów projektowych

Karta katalogowa informacyjna (zgodnie z rozporządzeniem)

MAPA DO CELÓW PROJEKTYWNYCH
SKALA 1:1000

GEODEZYJNO-KARTOGRAFICZNYCH
Instytut Geodezji i Kartografii
ul. Gagarina 7, 01-646 Warszawa
tel. (022) 629 40 00
fax (022) 629 40 00
Internet: 629 40 250

[illegible][illegible]