
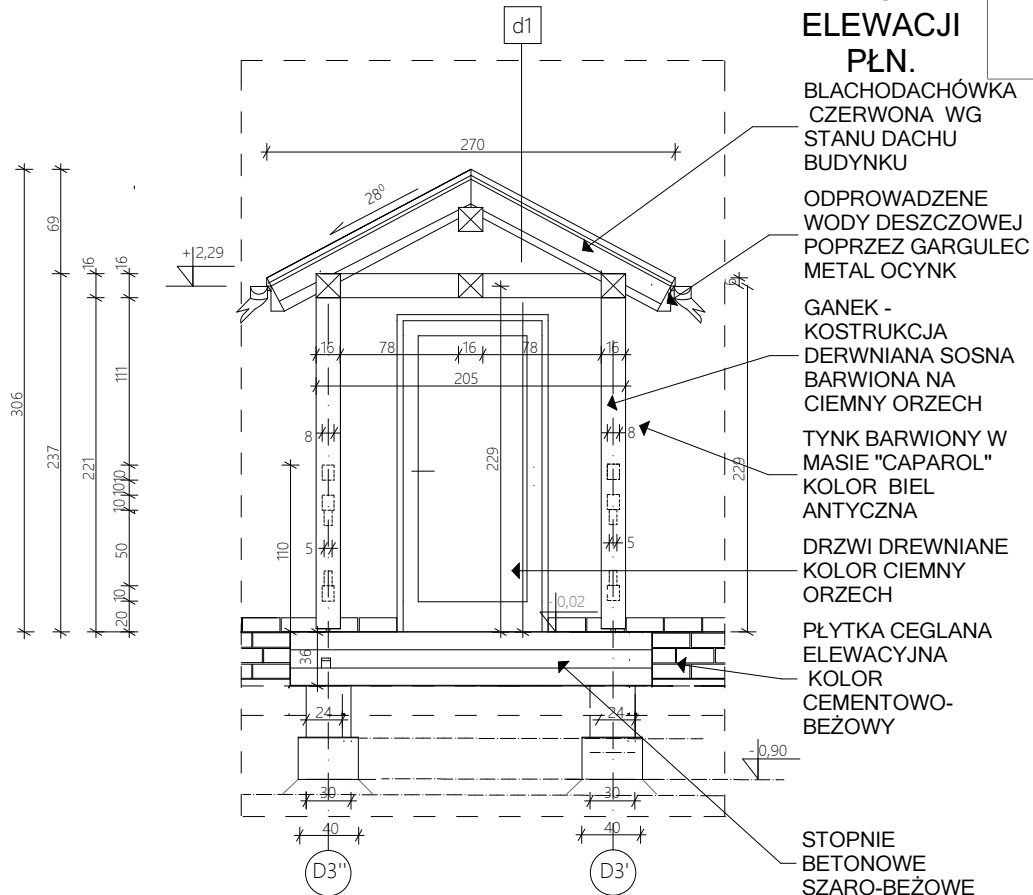
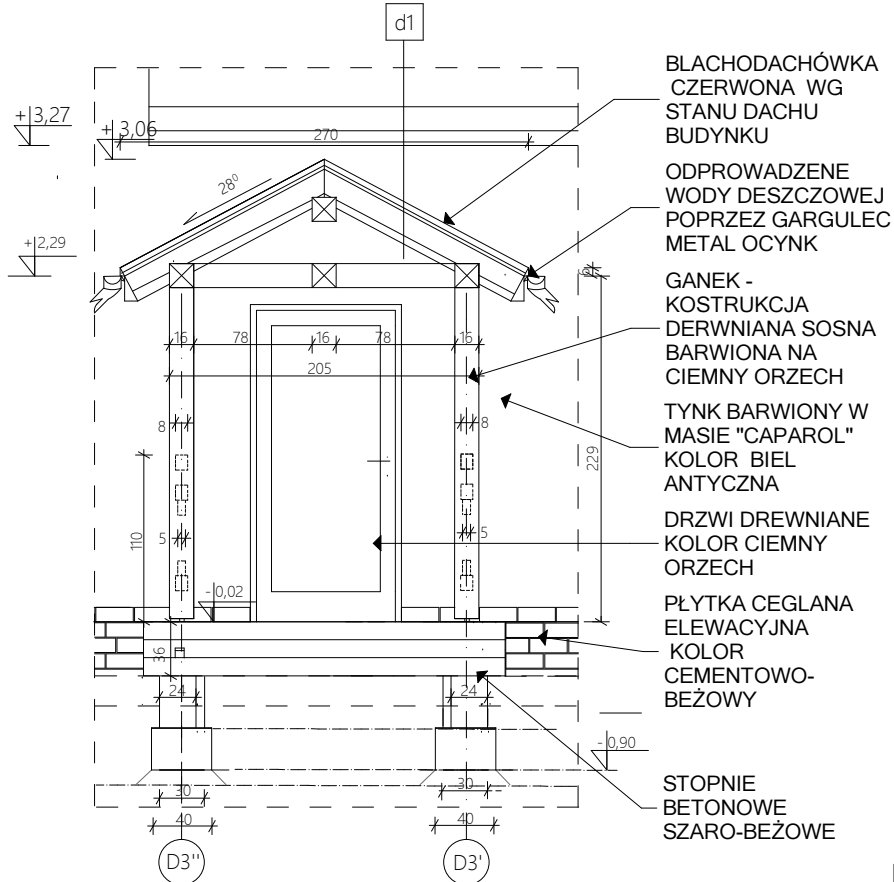
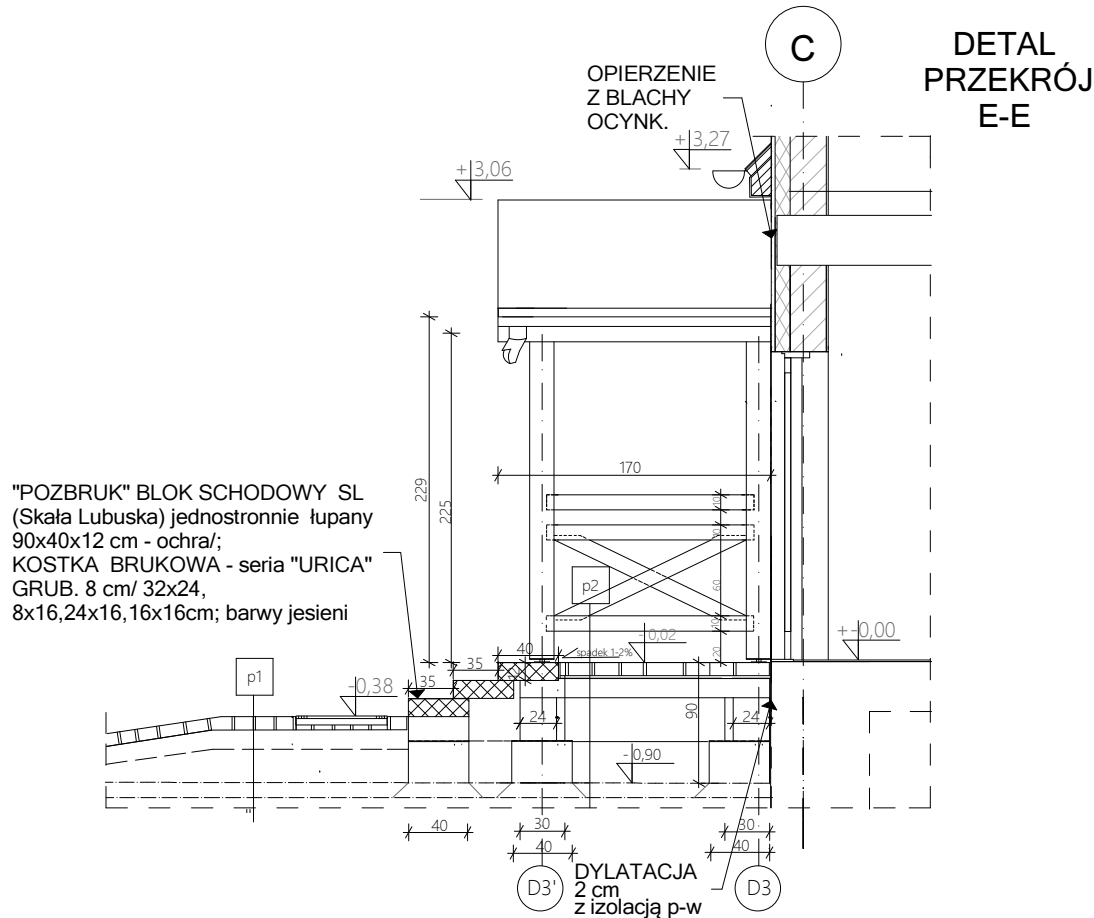


C-C,E-E PRZEKROJE SKALA 1:50

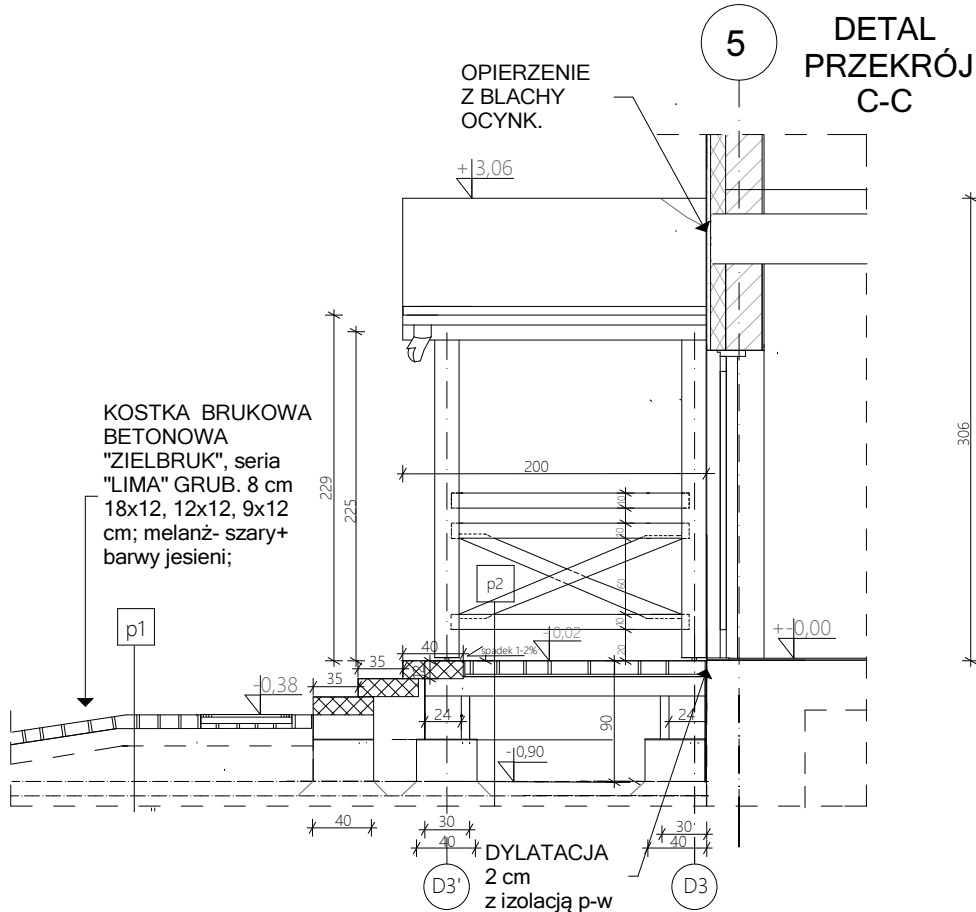

DETAL
FRONT
ELEWACJ
ZACH.


d1	ZADASZENIA GANKÓW	
	Blachodachówka wg istniejącego pokrycia dachu budynku	
	Łaty pod blachodachówkę	
	Kontrłaty	
	Folia na deskowaniu	
	Łaty drewniane 1,6x16 cm/ deskowane 1x	
	krokiew 5x10 cm co 40 + 50 cm	
	podbitka z desek 1,6 cm x 16 cm/ deskowane 1x	

NAWIERZCHNIA W BRUKU	
p1	Kostka brukowa betonowa
	Chudy beton C12/15 10 cm
	Piasek z cementem zagęszczony do Id= 05 20 cm
	Grunt rodzimy stabilizowany mechanicznie


p2	POSADZKA GANKU (na gruncie)	
	Kostka brukowa	grub. 8 cm
	Podsyпка	piaskowo-cementowa max 2cm
	Zagruntowanie bitumem	
	Warstwa konstrukcyjna Beton klasy C12/15 (B12) ze zbrojeniem rozproszonym z włókien stalowych	10 cm
	Warstwa ods. zagęszcz. mech. C12/15 (chudy beton)	10 cm
Piasek		15 cm
Grunt rodzimy		

Wg "Zielbruk" BLOKI STOPNICOWE 40x12x90 cm, ; fabrycznie cięte krawędziowe do długości 80 cm; montaż na zakładkę 5 cm wg zaleceń producenta;

WYMIARY MONTAŻOWE

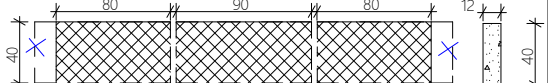

SPOSÓB MONTAŻU

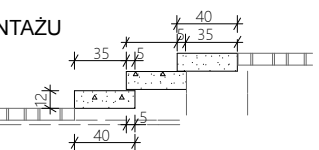

DETAL
FRONT
ELEWACJI
PŁN.

Kosztownia projektowa	GOART BIURO PROJEKTOWE GOART BOŻENA TAMULSKA 66-400 Gorzów Wlkp. ul. Czerwieńska 6 NIP 599-100-71-40 Regon 210005087, tel 95 7223625, kom. +48 604 593503, e-mail:bt_biuro@interia.pl		
	Zamierzenie inwestycyjne: PRZEBUDOWA Z ROZBUDOWĄ BUDYNKU Z FUNKCJĄ MIESZKALNO-BIUROWĄ W ŁOSNIE NA DZIAŁCE O NR. EWID. 554 OBRĘB 080104.2 00003 ŁOŚNO, GMINA 080104.2 KŁODAWA, POWIAT GORZOWSKI, WOJEWÓDZTWO LUBUSKIE		
Adres:	Nadleśnictwo Kłodawa, ŁOŚNO DZ. NR EW. 554 66-415 Kłodawa ul. Gorzowska 31		
Inwestor:	Państwo Gospodarstwo Leśne Lasy Państwowe Nadleśnictwo Kłodawa 66-415 Kłodawa ul. Gorzowska 31		
Stadium:	Faza: P.B. Branża: ARCHITEKTURA		
Projektował:	Imię i nazwisko: Nr uprawnień/certych:	Data:	Podpis:
	mgr inż. arch. Piotr Wiśniewski uprawnienia do projektowania bez ograniczeń w specjalności architektonicznej nr 13/GW/96	30.04.2017r.	
Projektował:			
Opracowanie kompleksowe:	mgr arch. Bożena Tamulska inż. specjal. ochrony dziedzictwa kulturowego m. Politech. Warsz. Nr Reg. WA/SP/48/10.2007/0	30.04.2017r.	
Data i miejsce wykonania:	Treść rysunku:	Skala:	Rysunek Nr:
30.04.2017r. Gorzów Wlkp.	PROJEKT PRZEKROJE DETALE	1:50	<div> <div> PB/A/8 </div> <div> Strona Nr: </div> </div>