



B-B,D-D PRZEKROJE SKALA 1:50

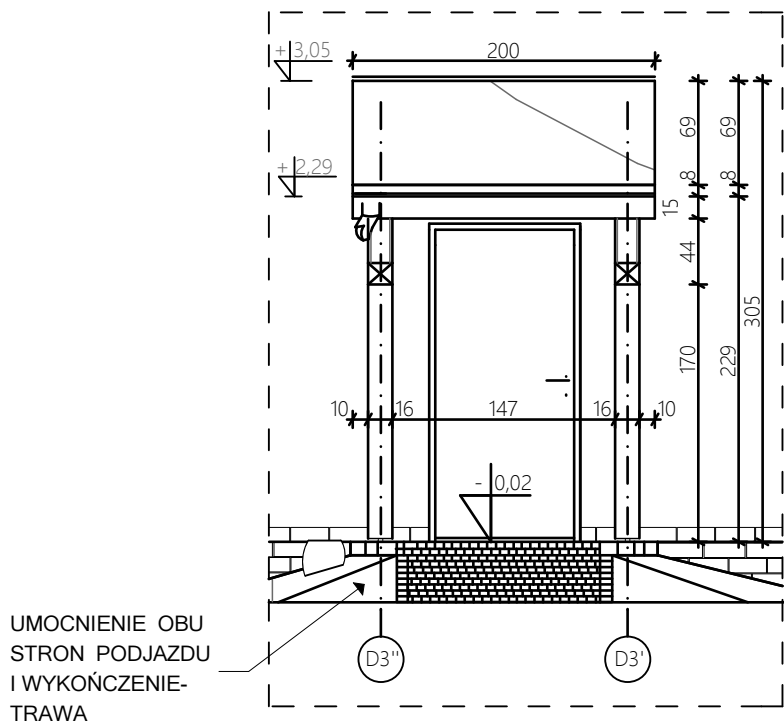

DETAL FRONT ELEWACJI PŁDN.

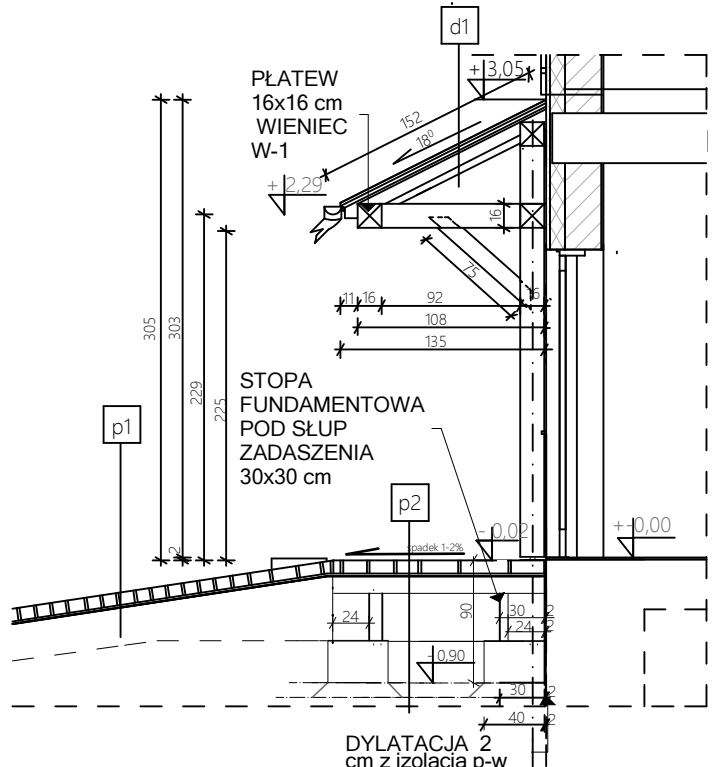


DETAL PRZEKRÓJ D-D

| ZADASZENIA GANKÓW | |
|-------------------|---|
| d1 | Blachodachówka wg istniejącego pokrycia dachu |
| | Łaty pod blachodachówkę |
| | Kontrłaty |
| | Folia na deskowaniu |
| | Łaty drewniane 1,6x16 cm/ deskowane 1x |
| | krokwie 5x10 cm co +- 50 cm |
| | podbitka z desek 1,6 cm x 16 cm/ deskowane 1x |

| POSADZKA GANKU (na gruncie) | |
|------------------------------|---|
| p2 | Kostka brukowa grub. 8 cm |
| | Podsypka piaskowo-cementowa max 2cm |
| | Zagrunтовanie bitumem |
| | Warstwa konstrukcyjna Beton klasy C12/15 (B12) ze zbrojeniem rozproszonym z włókien stalowych 10 cm |
| | Warstwa ods. zagęszcz. mech. C12/15 (chudy beton) 10 cm |
| | Piasek 15 cm |
| | Grunt rodzimy |

| POSADZKA GANKU (na gruncie) | |
|------------------------------|---|
| t1 | Kostka brukowa grub. 8 cm |
| | Podsypka piaskowo-cementowa max 2cm |
| | Zagrunтовanie bitumem |
| | Warstwa konstrukcyjna Beton klasy C12/15 (B12) ze zbrojeniem rozproszonym z włókien stalowych 10 cm |
| | Warstwa ods. zagęszcz. mech. C12/15 (chudy beton) 10 cm |
| | Piasek 15 cm |
| | Grunt rodzimy |

| NAWIERZCHNIA W BRUKU | |
|----------------------|---|
| p1 | Kostka brukowa betonowa |
| | Chudy beton C12/15 10 cm |
| | Piasek z cementem zagęszczony do ld= 05 20 cm |
| | Grunt rodzimy stabilizowany mechanicznie |

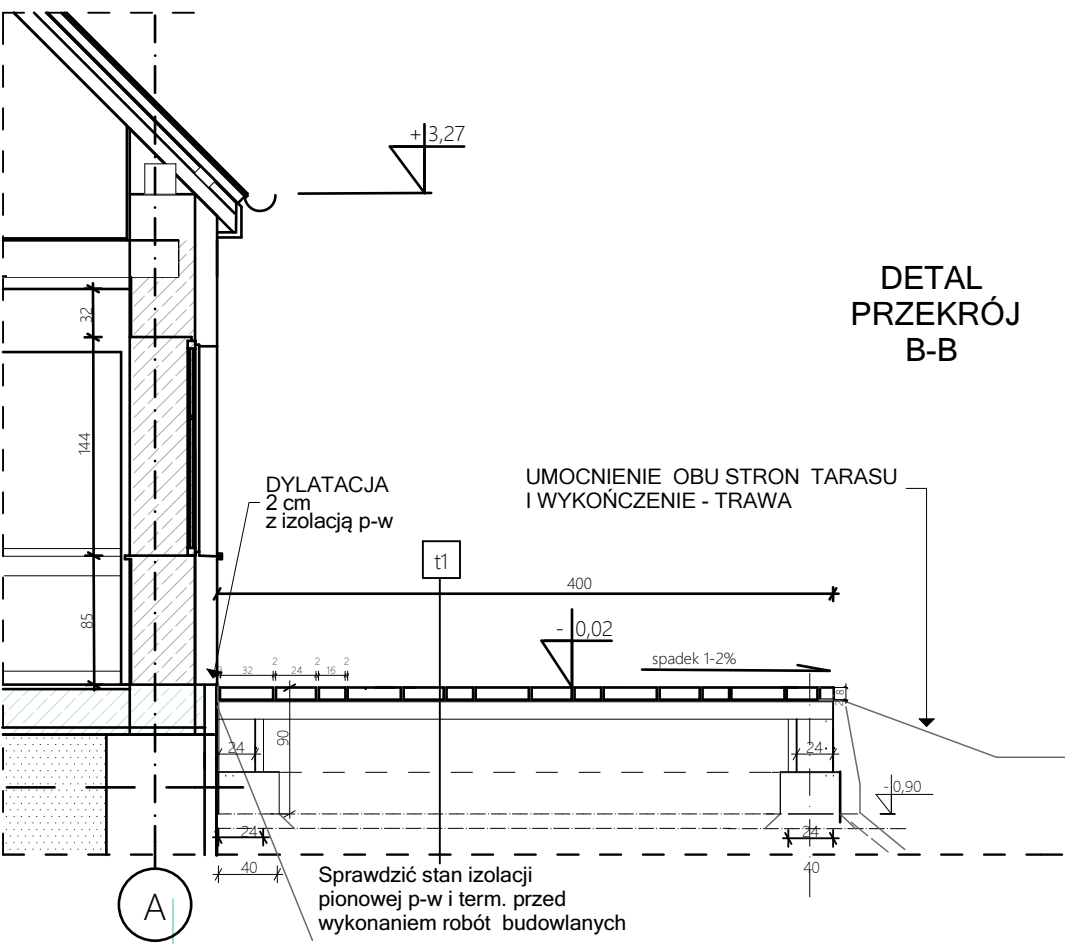

DETAL PRZEKRÓJ B-B

| | | | |
|---------------------------|---|--------------|-------------|
| Jednostka projektowa | GOART BIURO PROJEKTOWE GOART BOŻENA TAMULSKA 66-400 Gorzów Wlkp. ul. Czeresniowa 6 NIP 599-100-71-40 Regon 210005087, tel 95 7223625, kom. +48 604 593503, e-mail:bt_biuro@interia.pl | | |
| Zamierzenie inwestycyjne: | PRZEBUDOWA Z ROZBUDOWĄ BUDYNKU Z FUNKCJĄ MIESZKALNO-BIUROWĄ W ŁOŚNIE NA DZIAŁCE O NR. EWID. 554 OBRĘB 080104_2_0003 ŁOŚNO, GMINA 080104_2 KŁODAWA, POWIAT GORZOWSKI, WOJEWÓDZTWO LUBUSKIE | | |
| Adres: | Nadleśnictwo Kłodawa, ŁOŚNO DZ. NR EW. 554 66-415 Kłodawa ul. Gorzowska 31 | | |
| Inwestor: | Państwowe Gospodarstwo Leśne Lasy Państwowe Nadleśnictwo Kłodawa 66-415 Kłodawa ul. Gorzowska 31 | | |
| Stadium: | Faza: P.B. Branża: KONSTRUKCJA | | |
| Projektował: | mgr inż.arch. Grażyna Łoś uprawnienia do projektowania bez ograniczeń w specjalności konstrukcyjno-budowlanej N: LBS/BO/2248/01 | Data: | Podpis: |
| Projektował: | | 30.04.2017r. | |
| Opracowanie kompleksowe: | inż.arch. Bożena Tamulska mgr specjalizacji ochrony dziedzictwa kulturowego m. Politech. Warsz. Nr Rej. WA/SP/48/10.2.007/10 | 30.04.2017r. | |
| Data i miejsce wykonania: | 30.04.2017r. Gorzów Wlkp. | Skala: | Rysunek Nr: |
| | | | PB/K/2 |
| | | | Strona Nr: |