



B-B,D-D PRZEKROJE SKALA 1:50

DETAL  
FRONT ELEWACJI PŁDN.

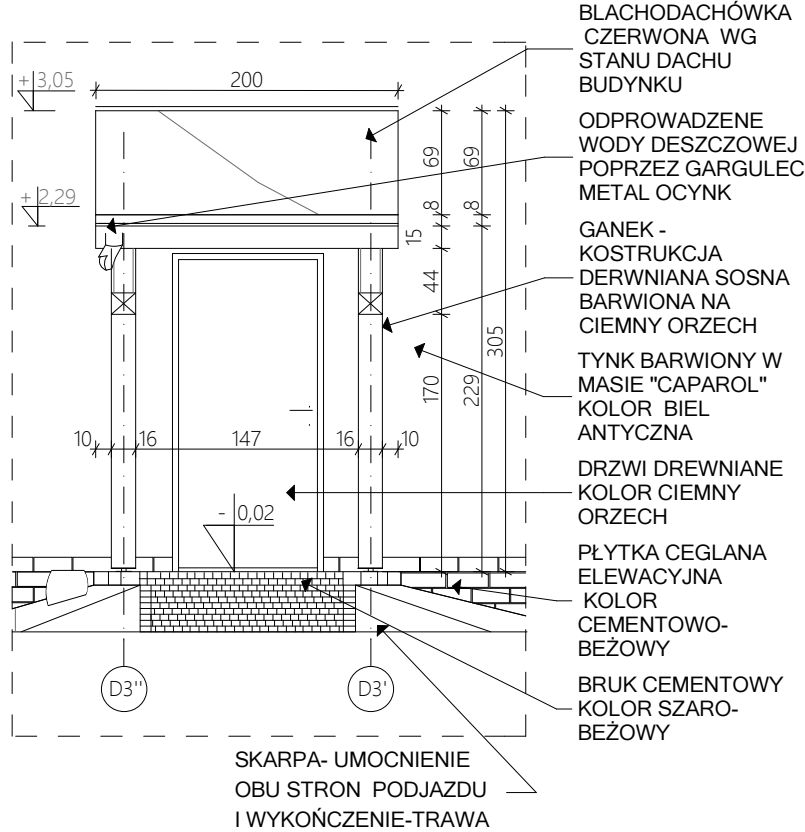

DETAL  
PRZEKRÓJ  
D-D

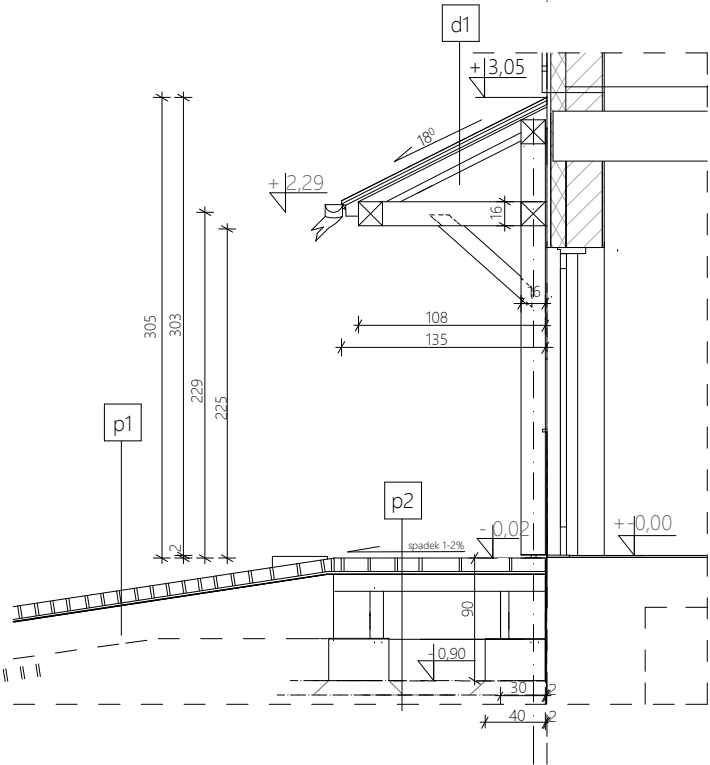

ZADASZENIA GANKÓW

d1	Blachodachówka wg istniejącego pokrycia dachu
	Łaty pod blachodachówkę
	Kontrłaty
	Folia na deskowaniu
	Łaty drewniane 1,6x16 cm/ deskowane 1x
	krokwie 5x10 cm co +- 50 cm
	podbitka z desek 1,6 cm x 16 cm/ deskowane 1x

POSADZKA GANKU ( na gruncie)

p2	Kostka brukowa grub. 8 cm
	Podsypka piaskowo-cementowa max 2cm
	Zagrunтовanie bitumem
	Warstwa konstrukcyjna Beton klasy C12/15 (B12) ze zbrojeniem rozproszonym z włókien stalowych 10 cm
	Warstwa ods. zagęszcz. mech. C12/15 (chudy beton) 10 cm
	Piasek 15 cm
	Grunt rodzimy


POSADZKA GANKU ( na gruncie)

t1	Kostka brukowa grub. 8 cm
	Podsypka piaskowo-cementowa max 2cm
	Zagrunтовanie bitumem
	Warstwa konstrukcyjna Beton klasy C12/15 (B12) ze zbrojeniem rozproszonym z włókien stalowych 10 cm
	Warstwa ods. zagęszcz. mech. C12/15 (chudy beton) 10 cm
	Piasek 15 cm
	Grunt rodzimy

NAWIERZCHNIA W BRUKU

p1	Kostka brukowa betonowa
	Chudy beton C12/15 10 cm
	Piasek z cementem zagęszczony do Id= 05 20 cm
	Grunt rodzimy stabilizowany mechanicznie

DETAL  
PRZEKRÓJ  
B-B

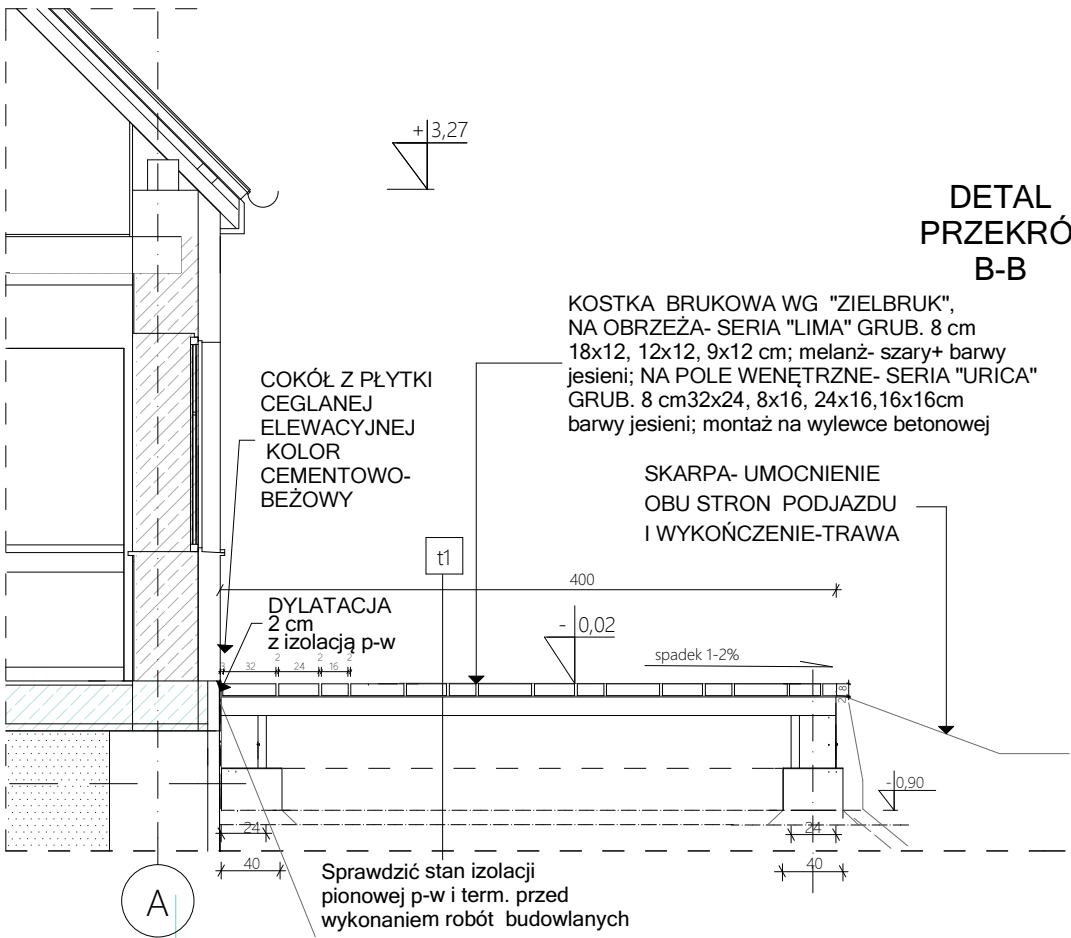

GOART		BIURO PROJEKTOWE GOART BOŻENA TAMULSKA 66-400 Gorzów Wlkp. ul. Czerwieńska 6 NIP 599-100-71-40 Regon 210005087, tel 95 7223625, kom. +48 604 593503, e-mail:bt_biuro@interia.pl	
PRZEBUDOWA Z ROZBUDOWĄ BUDYNKU Z FUNKCJĄ MIESZKALNO-BIUROWĄ W ŁOŚNIE NA DZIAŁCE O NR. EWID. 554 OBRĘB 080104_2.0003 ŁOŚNO, GMINA 080104_2 KŁODAWA, POWIAT GORZÓWSKI , WOJEWÓDZTWO LUBUSKIE			
Nadleśnictwo Kłodawa, ŁOŚNO DZ. NR EW. 554 66-415 Kłodawa ul. Gorzowska 31			
Państwowe Gospodarstwo Leśne Lasy Państwowe Nadleśnictwo Kłodawa 66-415 Kłodawa ul. Gorzowska 31			
Faza: P.B. Branża: ARCHITEKTURA			
Imię i nazwisko: Nr uprawnień/cechy:		Data:	Podpis:
mgr inż.arch. Piotr Wiśniewski uprawnienia do projektowania bez ograniczeń w specjalności architektonicznej nr 13/GW/96		30.04.2017r.	
inż.arch. Bożena Tamulska mgr specjalizacji ochrony dziedzictwa kulturowego m. Politech. Warsz. Nr Rej. WA/SP/48/10/2007/0		30.04.2017r.	
Treść rysunku:		Skala:	Rysunek Nr:
PROJEKT PRZEKROJE DETALE		1:50	PB/A/7
			Strona Nr: