


INWENTARYZACJA PIWNICA RZUT

SKALA 1:100

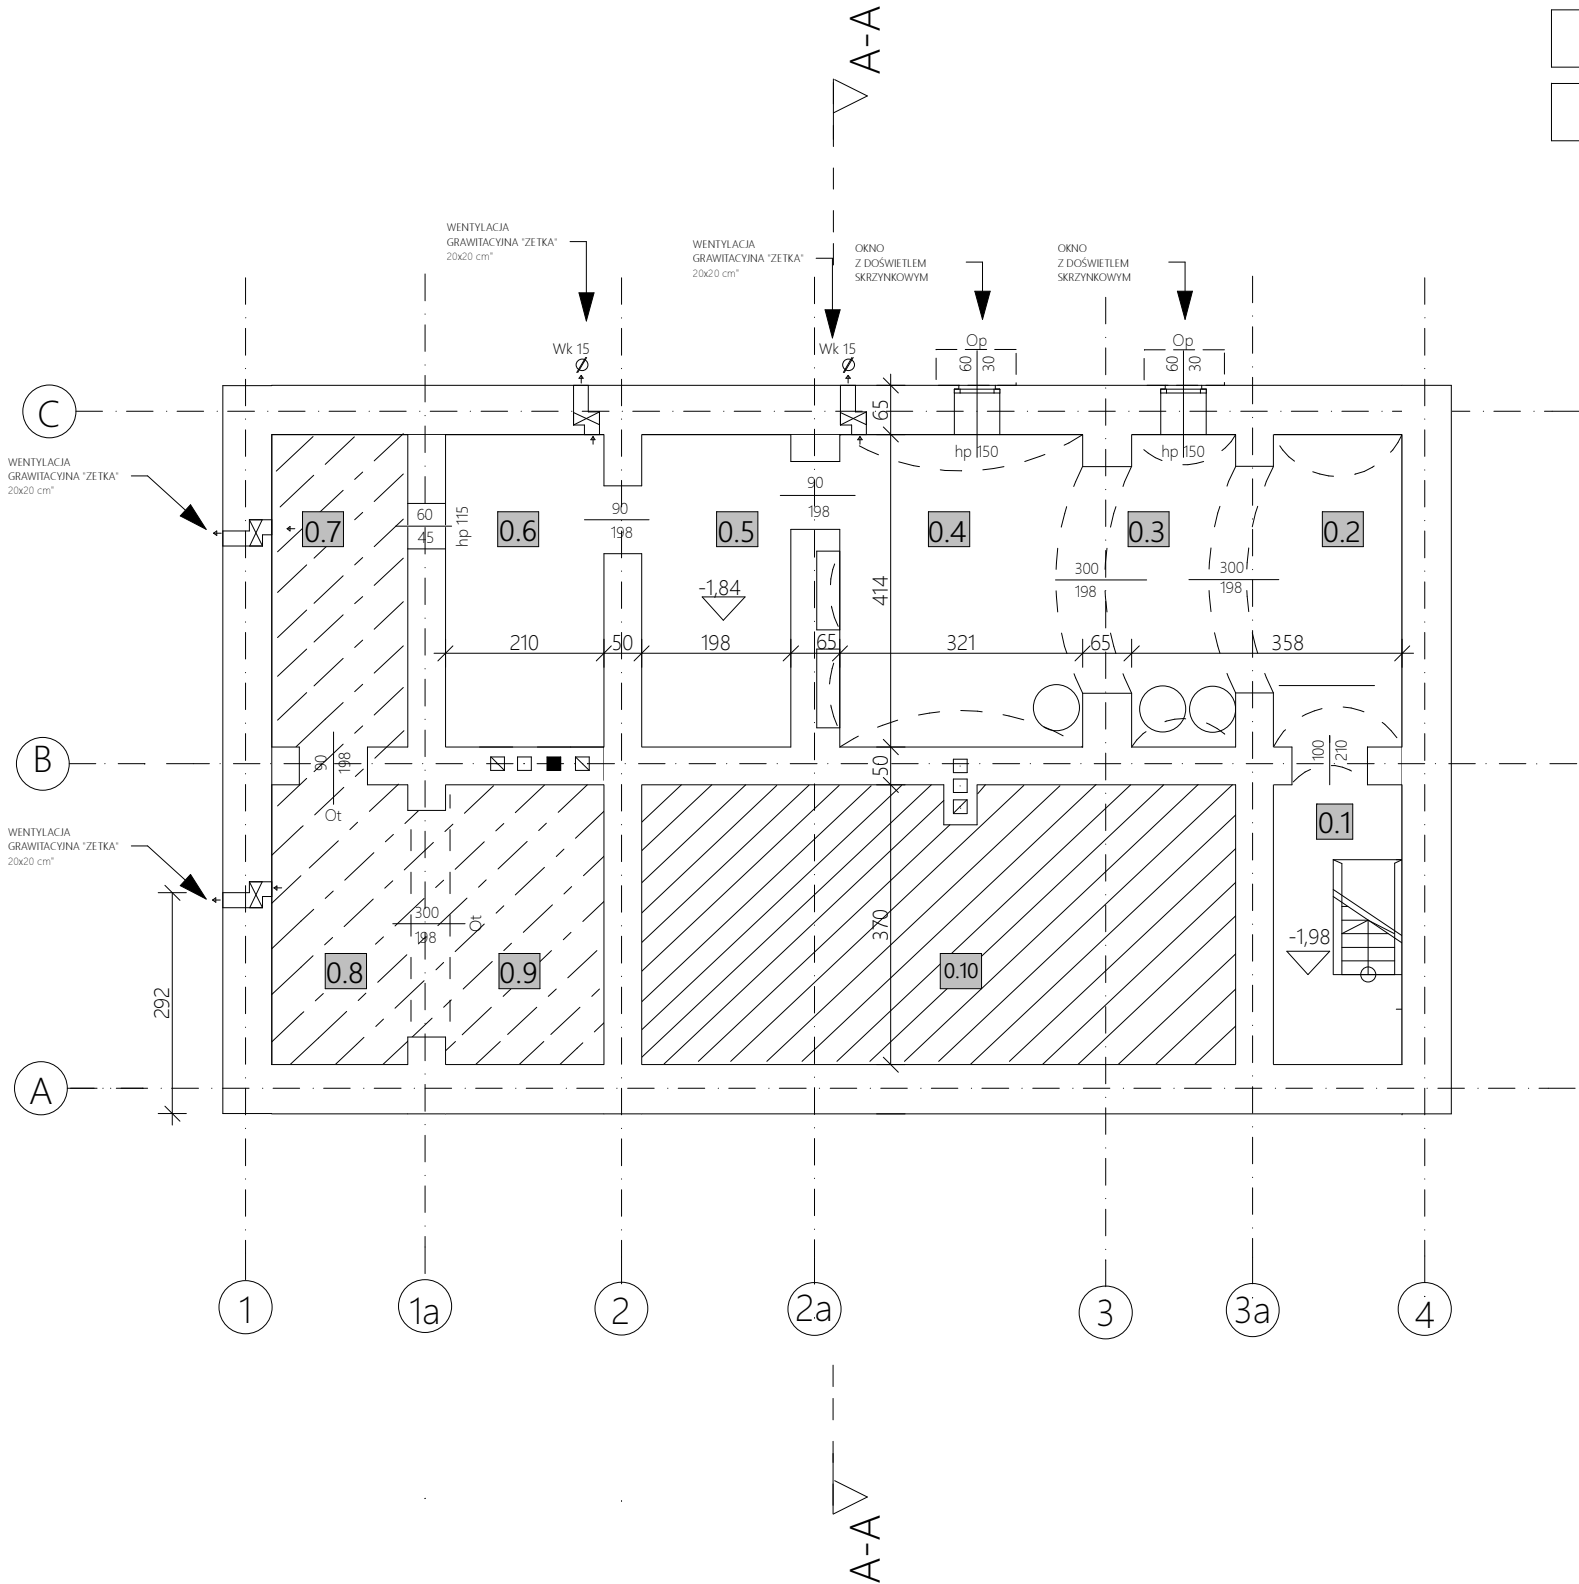

PZ	Powierzchnia zabudowy PZ 157,1m ²
	Powierzchnia piwnic 31,00m ²

0.1	KLATKA SCHODOWA Posadzka z podsypki ceglanej i piasku
0.2,0.3, 0.4	DAWNA KOTŁOWNIA Posadzka z podsypki ceglanej i piasku
0.5,0.6	POM. NIEUŻYKOWE Posadzka z podsypki ceglanej i piasku
0.7,0.8, 0.9	POM. NIEDOSTĘPNE Częściowo zasypane piaskiem
0.10	POM. NIEDOSTĘPNE

- LEGENDA
- ŚCIANY ISTNIEJĄCE
murowane , cegła pełna
- ZAMUROWANIA/pom.
niedostępne
- ZAMUROWANIA/pom.
niedostępne;częściowo-
wentylowane

Jednostka projektowa	GOART BIURO PROJEKTOWE GOART BOŻENA TAMULSKA 66-400 Gorzów Wlkp. ul. Czerwieńska 6 NIP 599-100-71-40 Regon 210005087, tel 95 7223625, kom. +48 604 593503, e-mail:bt_biuro@interia.pl		
Zamierzenie inwestycyjne	PRZEBUDOWA Z ROZBUDOWĄ BUDYNKU Z FUNKCJĄ MIESZKALNO-BIUROWĄ W ŁOŚNIE NA DZIAŁCE O NR. EWID. 554 OBREB 080104_2.0003 ŁOŚNO, GMINA 080104_2 KŁODAWA, POWIAT GORZOWSKI , WOJEWÓDZTWO LUBUSKIE		
Adres	Nadleśnictwo Kłodawa, ŁOŚNO DZ. NR EW. 554 66-415 Kłodawa ul. Gorzowska 31		
Inwestor	Państwowe Gospodarstwo Leśne Lasy Państwowe Nadleśnictwo Kłodawa 66-415 Kłodawa ul. Gorzowska 31		
Stadium	Faza: P.B. Branża: ARCHITEKTURA		
Projektował	Imię i nazwisko: Nr uprawnień/cechy:	Data:	Podpis:
	mgr inż.arch. Piotr Wiśniewski uprawnienia do projektowania bez ograniczeń w specjalności architektonicznej nr 13/GW/96	30.04.2017r.	
Projektował			
Opracowanie kompleksowe	inż.arch. Bożena Tamulska mgr specjalizacji ochrony dziedzictwa kulturowego m. Politech. Warsz. Nr. Rej. WA/SP/48/10.2007/70	30.04.2017r.	
Data i miejsce wykonania:	Treść rysunku:	Skala:	Rysunek Nr:
30.04.2017r. Gorzów Wlkp.	INWENTARYZACJA RZUT PIWNICA	1:100	PB/AI/1 Strona Nr: