

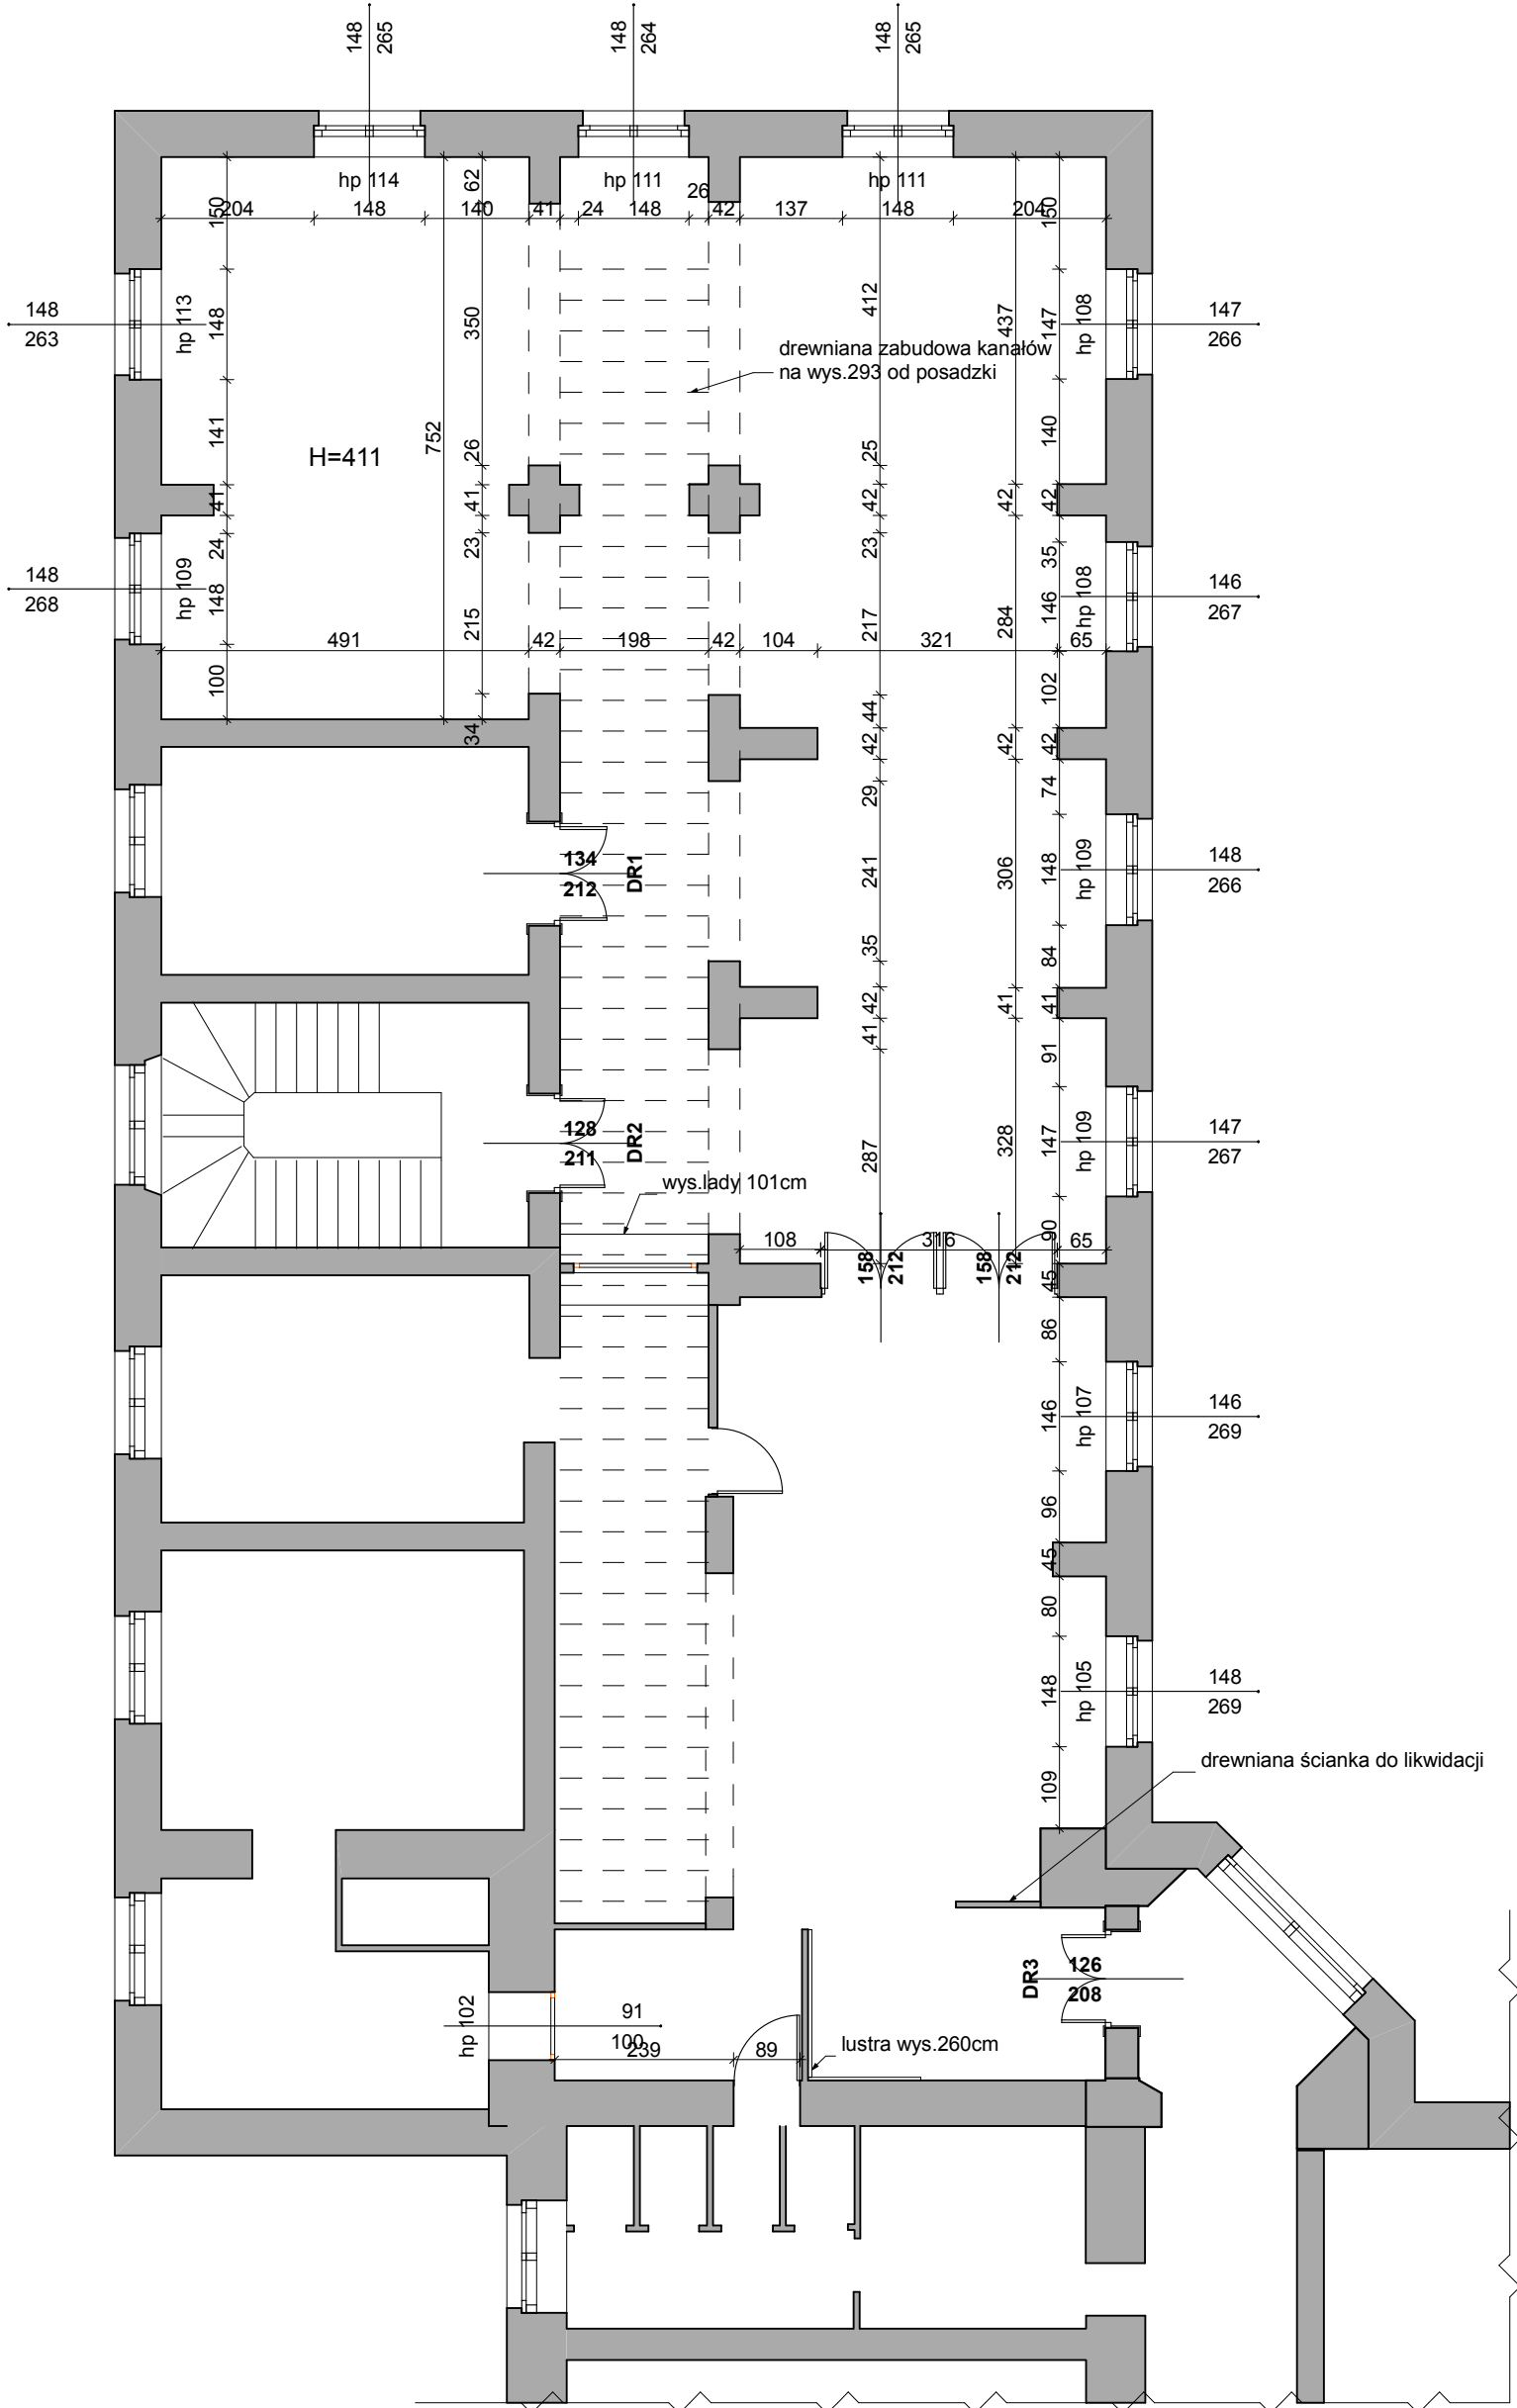



SCHEMAT PARTERU

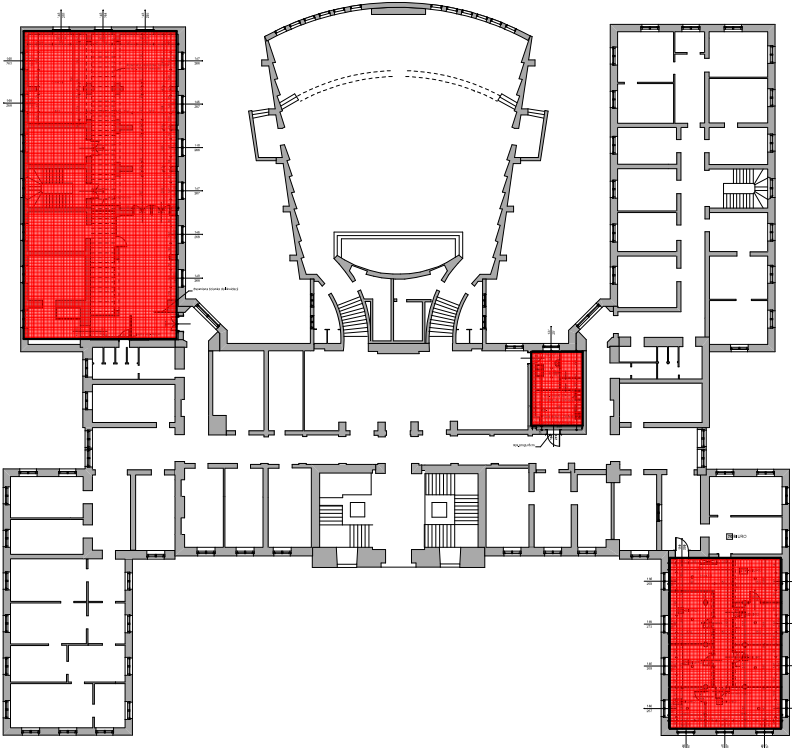

BUFET I STOŁÓWKA

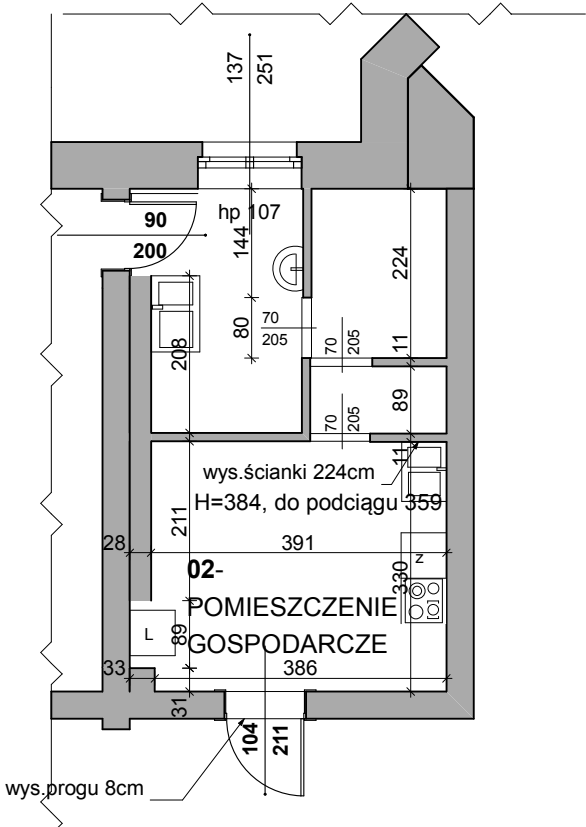

POMIESZCZENIE GOSPODARCZE NR 2

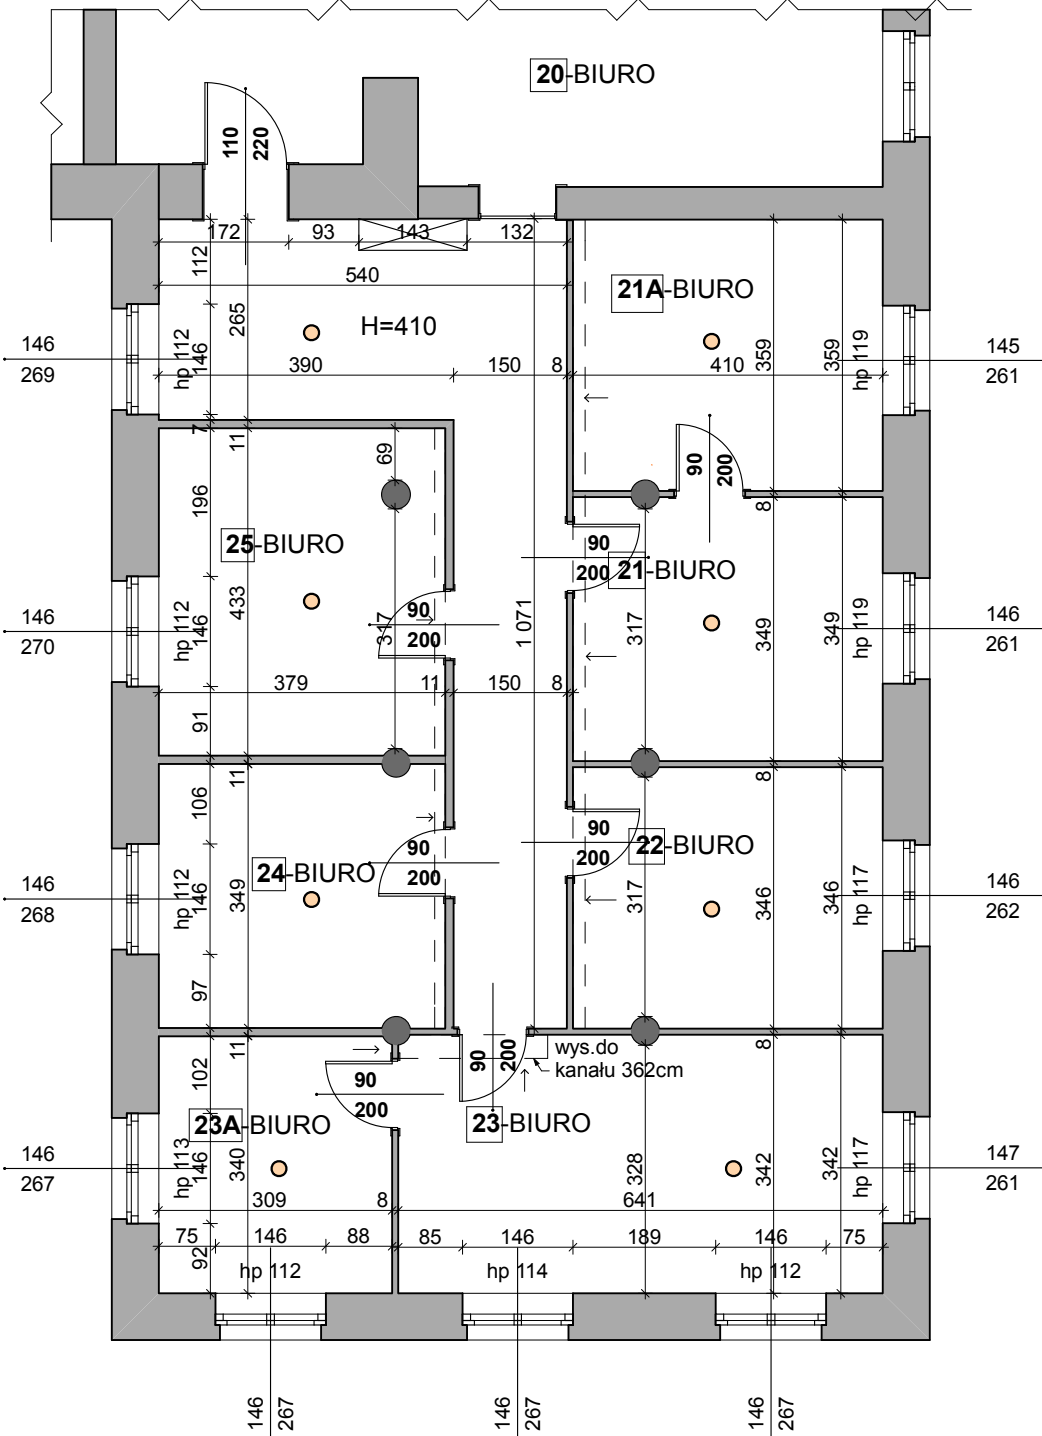

POMIESZCZENIA BIUROWE SKRZYDŁO WSCHODNIE

POMIESZCZENIE	INWENTARYZACJA	INWENTARYZACJA FOTOGRAFICZNA
DRZWI DR1 STOŁÓWKA		
DRZWI DR2 STOŁÓWKA		
DRZWI DR3 BUFET		
DRZWI DO POMIESZCZEŃ BIUROWYCH 21-25		
DRZWI DO RENOWACJI POM.20		

CZUJNIKI DYMU

WENTYLACJA

ŚCIANA ISTNIEJĄCA

ŚCIANA DO ROZBIÓRKI

ŚCIANA PROJEKTOWANA

studio

projektowe

85-307 Bydgoszcz
ul. Kosaka 35/2
tel. 793 003 522, 793 003 523
www.studioprojektowe.pl

BRANŻA

ARCHITEKTURA

FAZA

BUDOWLANY

DATA

1.08.2016

SKALA

1:100

NR RYSUNKU

3

INWESTOR:

KUJAWSKO-POMORSKI URZĄD WOJEWÓDZKI
ul. JAGIELLOŃSKA 3, Bydgoszcz

TEMAT:

Przebudowa wybranych pomieszczeń w budynku A
Kujawsko-Pomorskiego Urzędu Wojewódzkiego przy ul.
Jagiellońskiej 3 w Bydgoszczy, w celu dostosowania ich do
wymogów przepisów przeciwpożarowych
ul. Jagiellońska 3, Bydgoszcz (dz. nr 6/2)

PROJEKTANT:

mgr inż. arch. I. Modułkowska-Gill
KPOK/IA/SP-22/2013