


SYSTEM FASADOWY SŁUPOWO-RYGLOWY

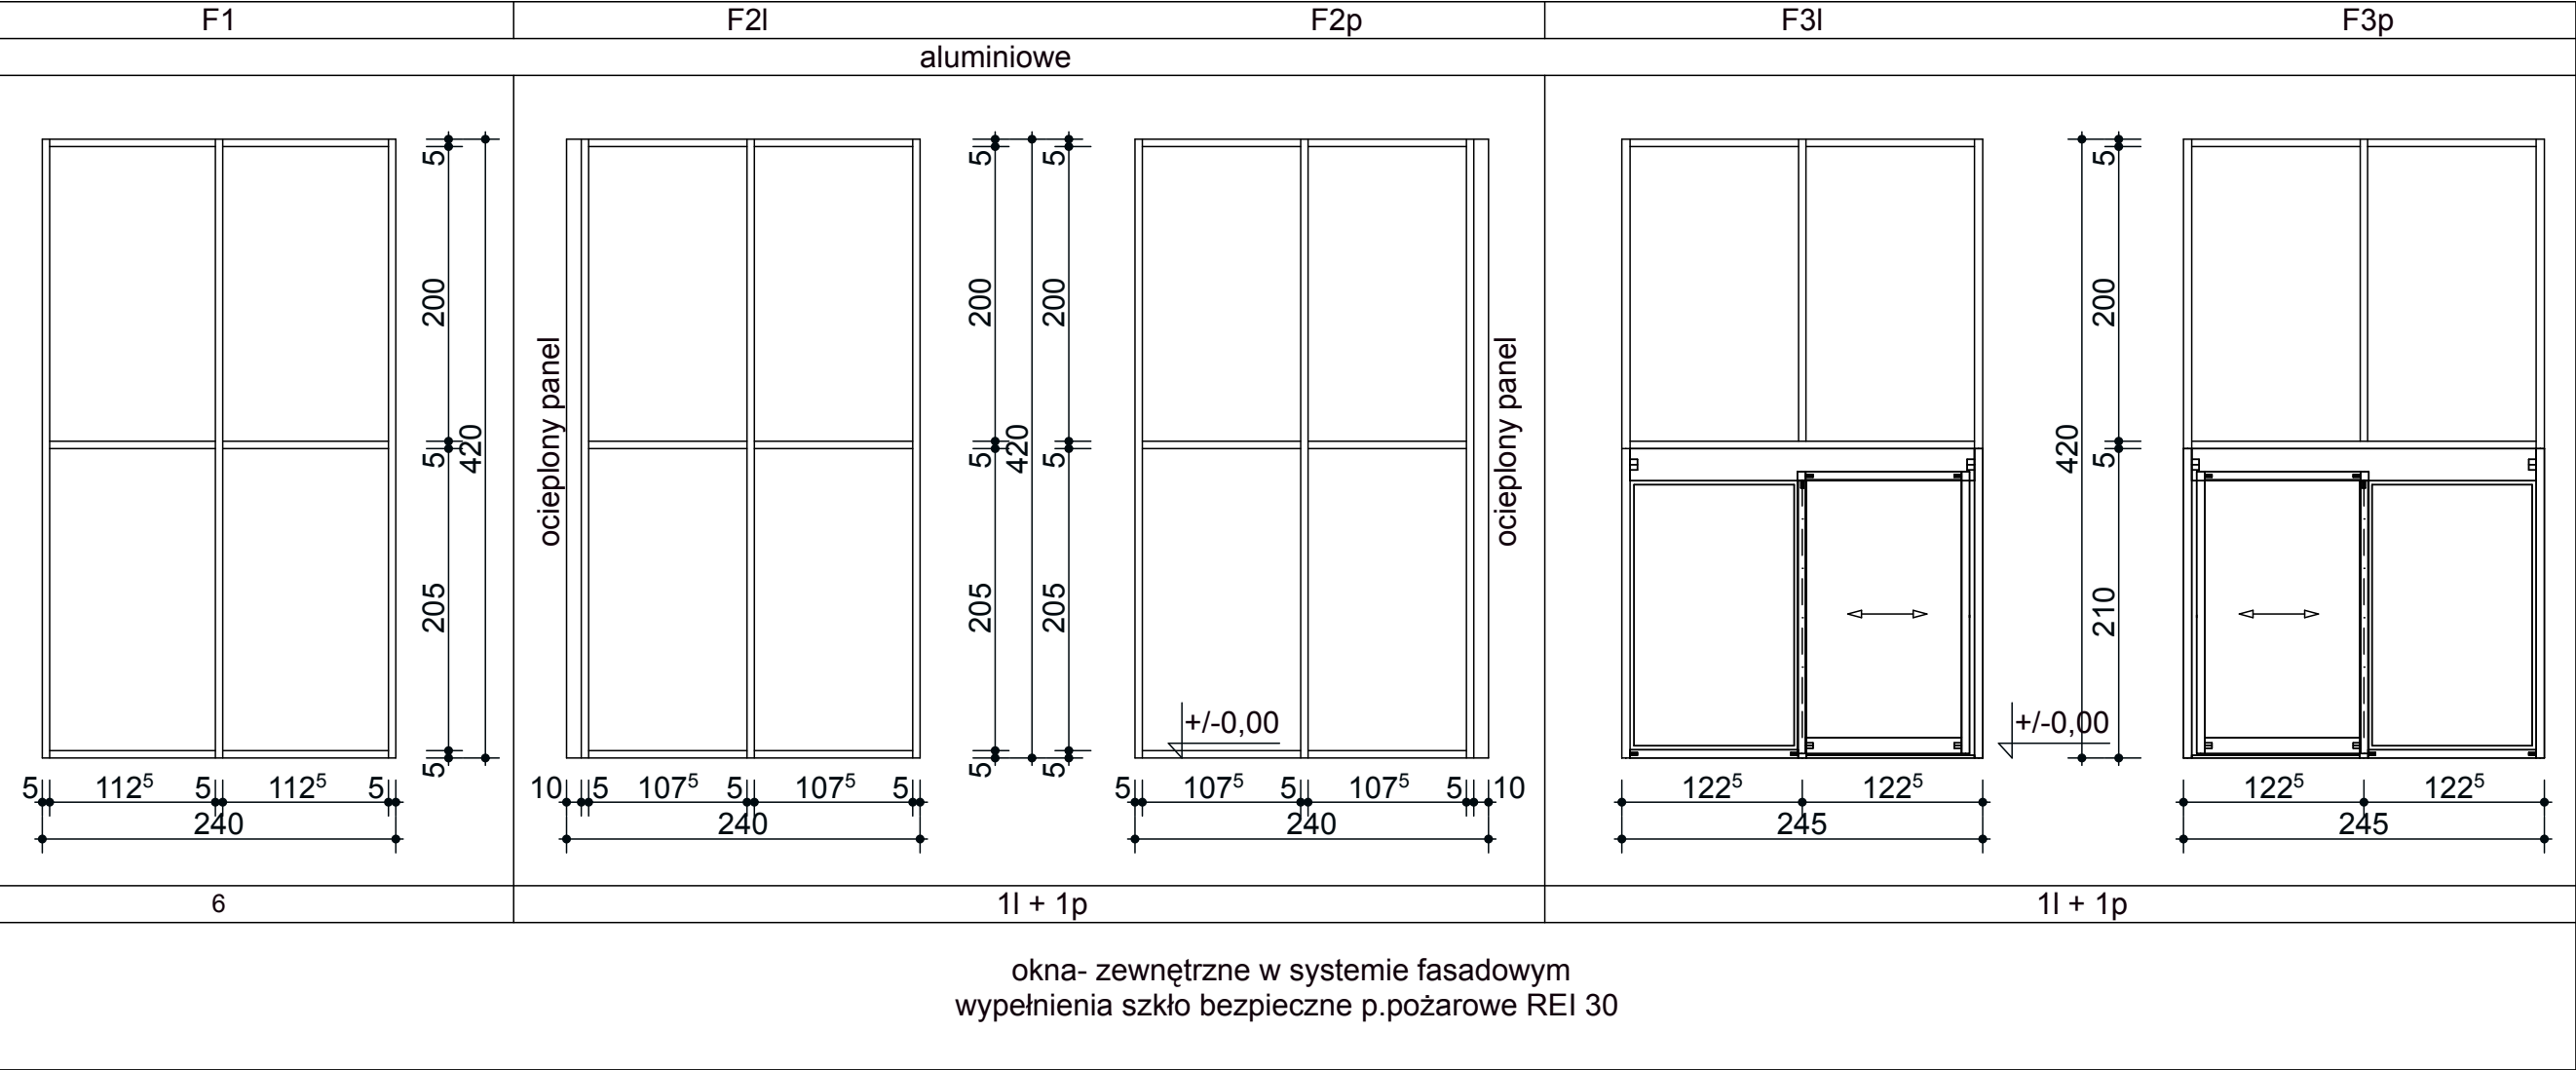

STOLARKA OKIENNA

symbol	01	
rodzaj stolarki	PCV	
wymiary w świetle	s	220
ościeży	h	168
wymiary w świetle	s ₀	210
węgarka	h ₀	160
ilość		1

UWAGI:

- 1.Ściany przedsionka i drzwi wejściowe aluminiowe w systemie słupowo-ryglowym w kolorze RAL 7047.
- 2.Wypełnienia arkady w klasie odporności pożarowej EI 30.
- 3.Szklenie szkłem bezpiecznym.Współczynnik $U_{c,max} \leq 1,6 \text{ W/m}^2\text{k}$.
- 4.Drzwi przesuwne automatyczne z napędem,certyfikowany na drogi ewakuacyjne.
- 5.Aluminiowa mata wejściowa z wkładem gumowym i kratką (263,5x60cm) - wykonać 2szt.
- 6.Schematy systemu fasadowego pokazano w widoku od zewnątrz.
- 7.Wymiary sprawdzić na placu budowy,potwierdzić po dokonaniu rozbiórek.

Przedsiębiorstwo ARI sp. z o.o. e-mail: info@ari.com.pl
ul. J.Kochanowskiego 4/8, 60-844 Poznań, tel./fax 061 820 85 93

PBW		ARCH.	ADT/9/2017
STADIUM DOKUMENTACJI		BRANŻA	UMOWA NR
INWESTOR: ZAMAWIAJĄCY:	Specjalistyczny Zespół Opieki Zdrowotnej nad Matką i Dzieckiem, Samodzielnym Publicznym Zakładem Opieki Zdrowotnej ul.Bolesława Kryśewicza 7/8 61-825 Poznań		
OBIEKT:	Szpital Dziecięcy św.Józefa przy ul.Nowowiejskiego 56/58 w Poznaniu		
TEMAT:	Przebudowa i nadbudowa łącznika wraz z pochylnią i zmiana zagospodarowania terenu. Zestawienie ślusarki - skala 1:50	RYS NR:	6
		DATA:	05.2017
PROJEKTOWAŁ:	dr inż. arch. EUGENIUSZ SKRZYPCZAK 244/84/PW		
OPRACOWAŁ:	KATARZYNA RENZ		
SPRAWDZIŁ:	mgr inż. arch. KRZYSZTOF SIKORSKI 7131/50/P/2001		
	IMIĘ I NAZWISKO - UPRAWNIENIA NR		PODPIS
PROJEKT JEST CHRONIONY PRAWEM AUTORSKIM Ustawa z dnia 4 lutego 1994 o prawie autorskim i prawach pokrewnych (Dz.U. z 1994 Nr 24 poz. 83 z późniejszymi zmianami)			