



SZCZEGÓŁ "a" 1:2

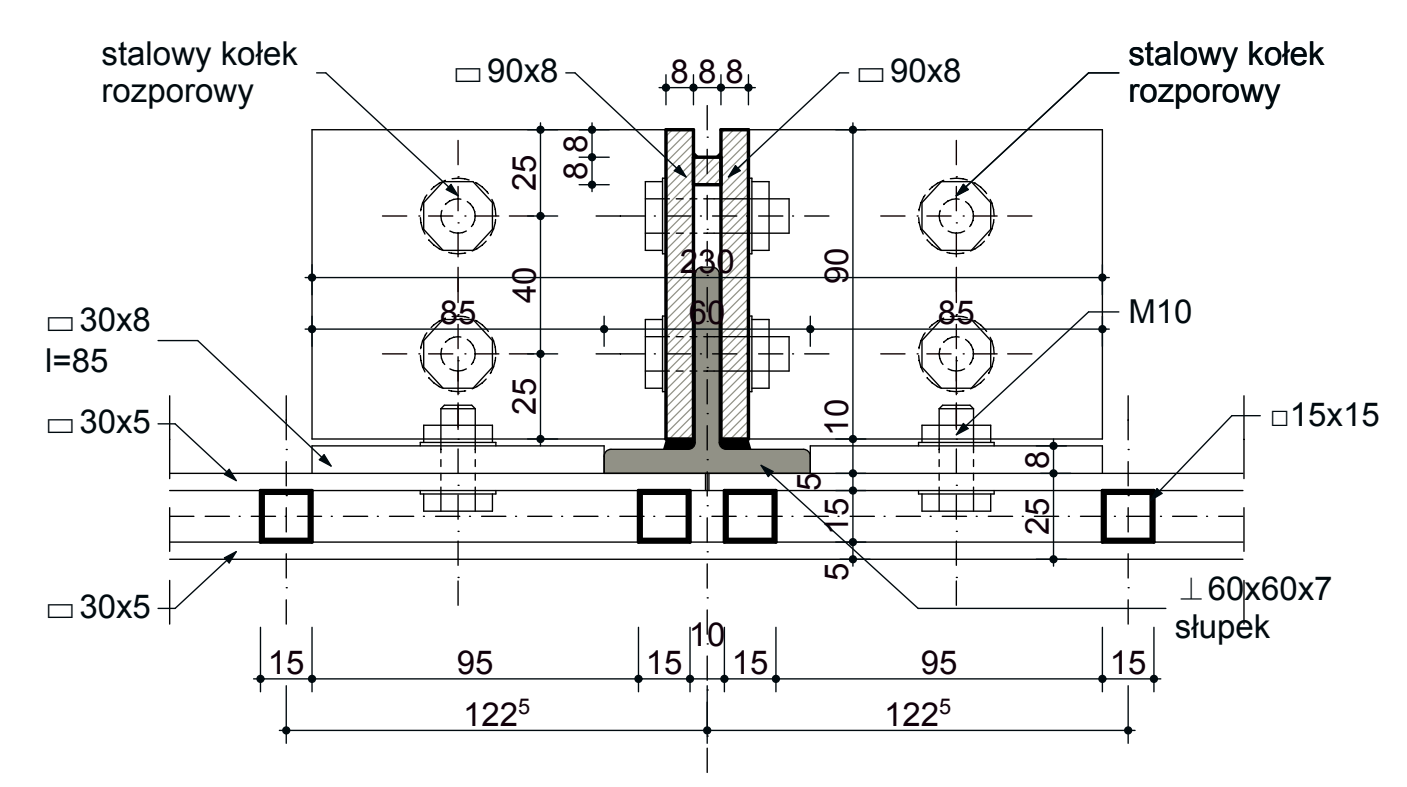

WIDOK OD STRONY ULICY 1:20

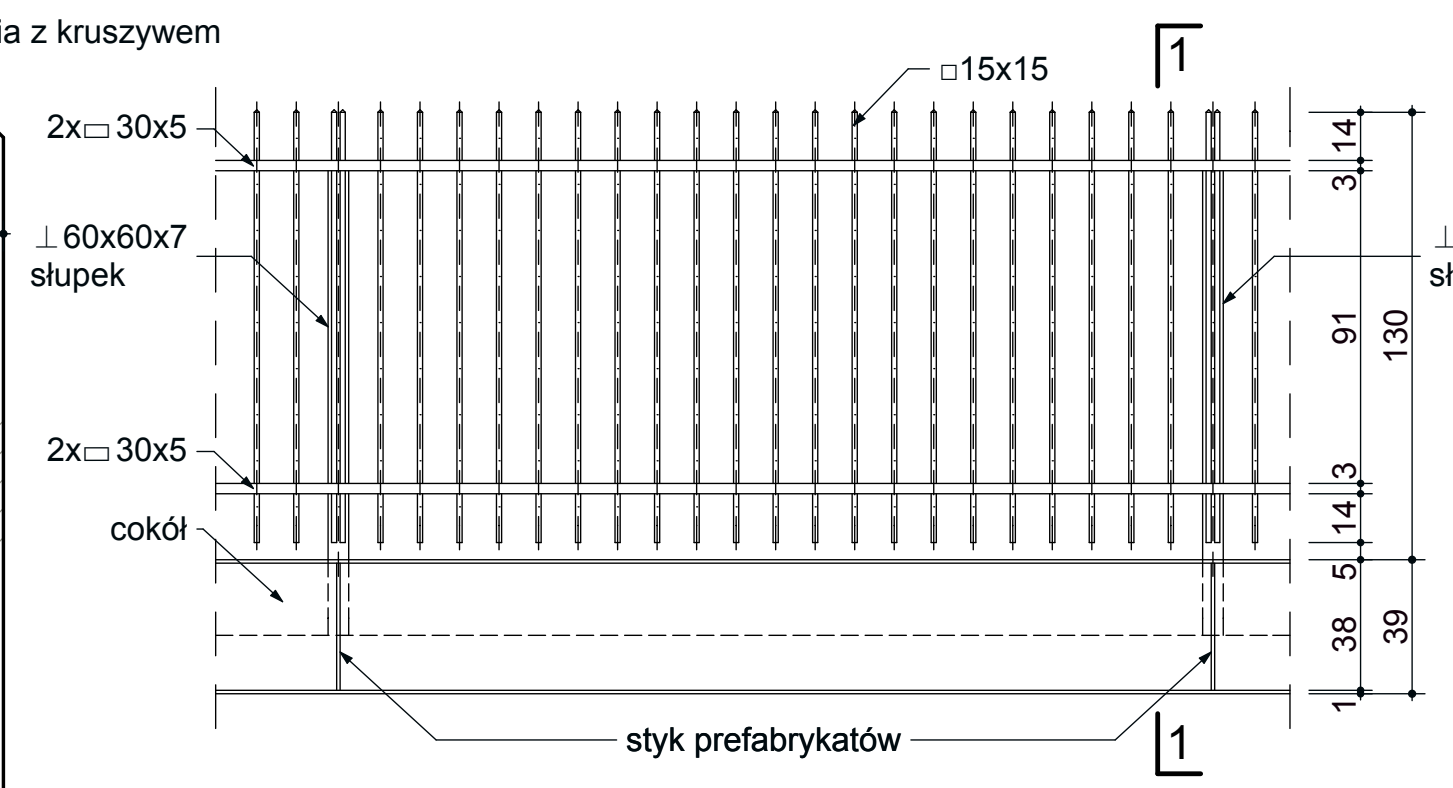


RZUT 1:20 (przęsło powtarzalne)

PRZĘSŁO 1-1
SZCZEGÓŁY 1:2

UWAGI:

- 1.Ogrodzenie wykonać jako stalowo-betonowe.
- 2.Segmenty stalowe wykonać jako ocynkowane skrucane.
- 3.Cokół wykonać jako prefabrykat betonowy.
Cokół wykonać ze sfazowanymi narożami.
- 4.Ogrodzenie mocować do cokołu stalowymi kołkami rozporowymi i śrubami M10 ocynkowanymi.
- 5.Warstwa zewnętrzna z wtopionym kruszywem granitowym(lastryko/terazzo).
Prefabrykat nasadowy lub jako blok na podstawie fundamentu.

PRZĘSŁO 1-1 1:20

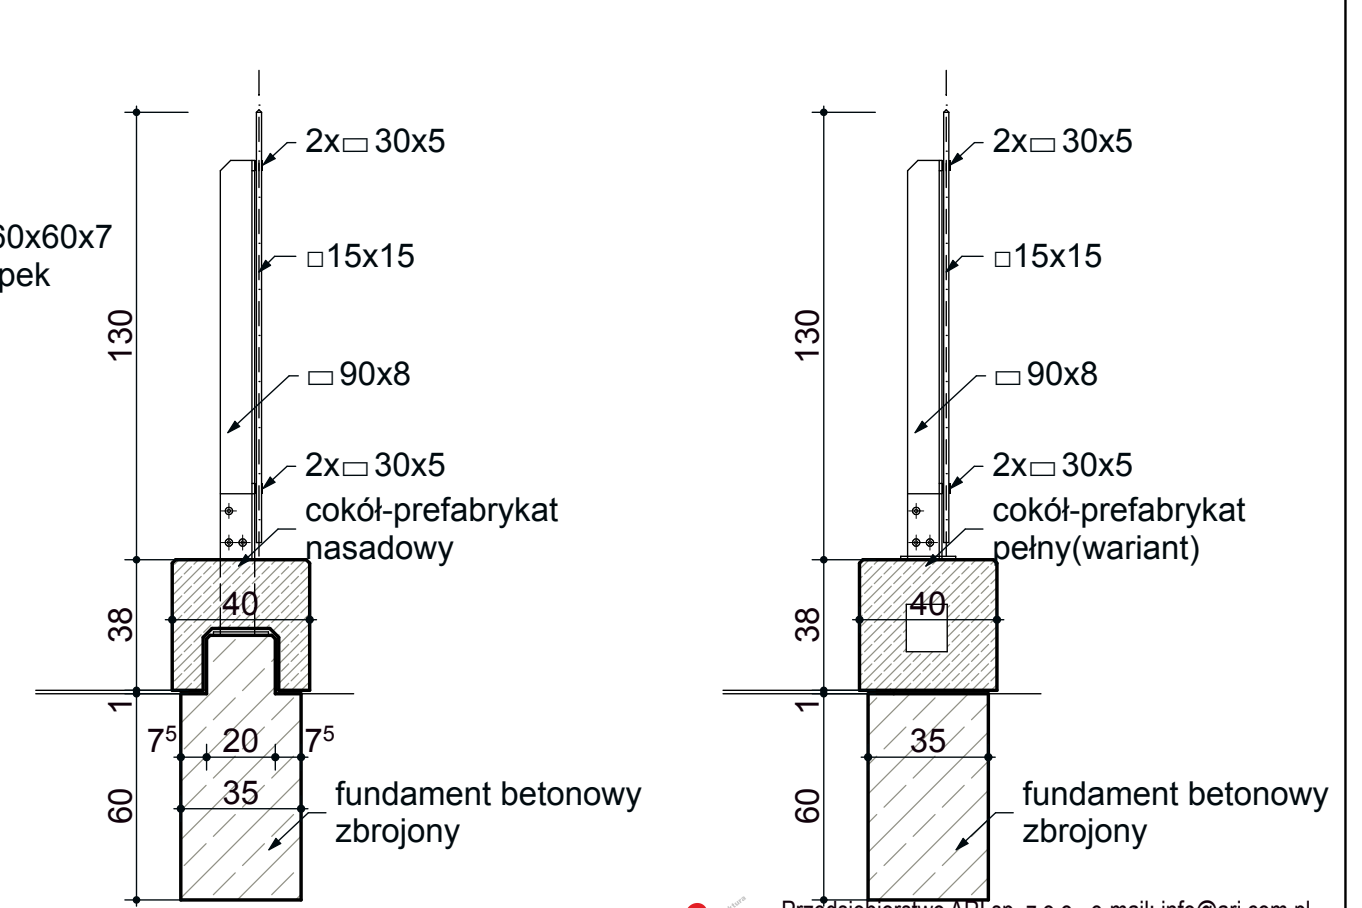

Przedsiębiorstwo ART sp. z o.o. e-mail: info@ari.com.pl
ul. J. Kochanowskiego 4/8, 60-844 Poznań, tel./fax 061 820 85 93

PBW	ARCHITEKTURA	ADT/9/2017
INWESTOR:	STADIUM DOKUMENTACJI	BRANŻA
ZAMAWIAJĄCY:	Specjalistyczny Zespół Opieki Zdrowotnej nad Matką i Dzieckiem Samodzielny Publiczny Zakład Opieki Zdrowotnej 61-825 Poznań, ul. Bolesława Krzywicz 7/8	UMOWA NR
OBIEKT:	Szpital Dziecięcy św. Michała przy ul. Nowowiejskiego 56/58 w Poznaniu	
TEMAT:	Przebudowa i nadbudowa łącznika wraz z pochłinią i zmianą zagospodarowania terenu. Ogrodzenie projektowane-segment powtarzalny- skala 1:20, 1:2	RYS NR: 15 DATA: 05.2017
PROJEKTOWAŁ:	dr inż. arch. EUGENIUSZ SKRZYPCZAK 244/84/PW	
OPRACOWAŁ:	KATARZYNA RENZ	
SPRAWDZAJĄCY:	mgr inż. arch. KRZYSZTOF SIKORSKI 7131/50/P/2001	
	IMIE I NAZWISKO - UPRAWIENIENIA NR	PODPIS

PROJEKT JEST CHRONIONY PRAWEM AUTORSKIM - ustawa z dnia 4 lutego 1994 o prawie autorskim i prawach pokrewnych (Dz.U. z 1994 Nr 24 poz. 83 z późniejszymi zmianami).