
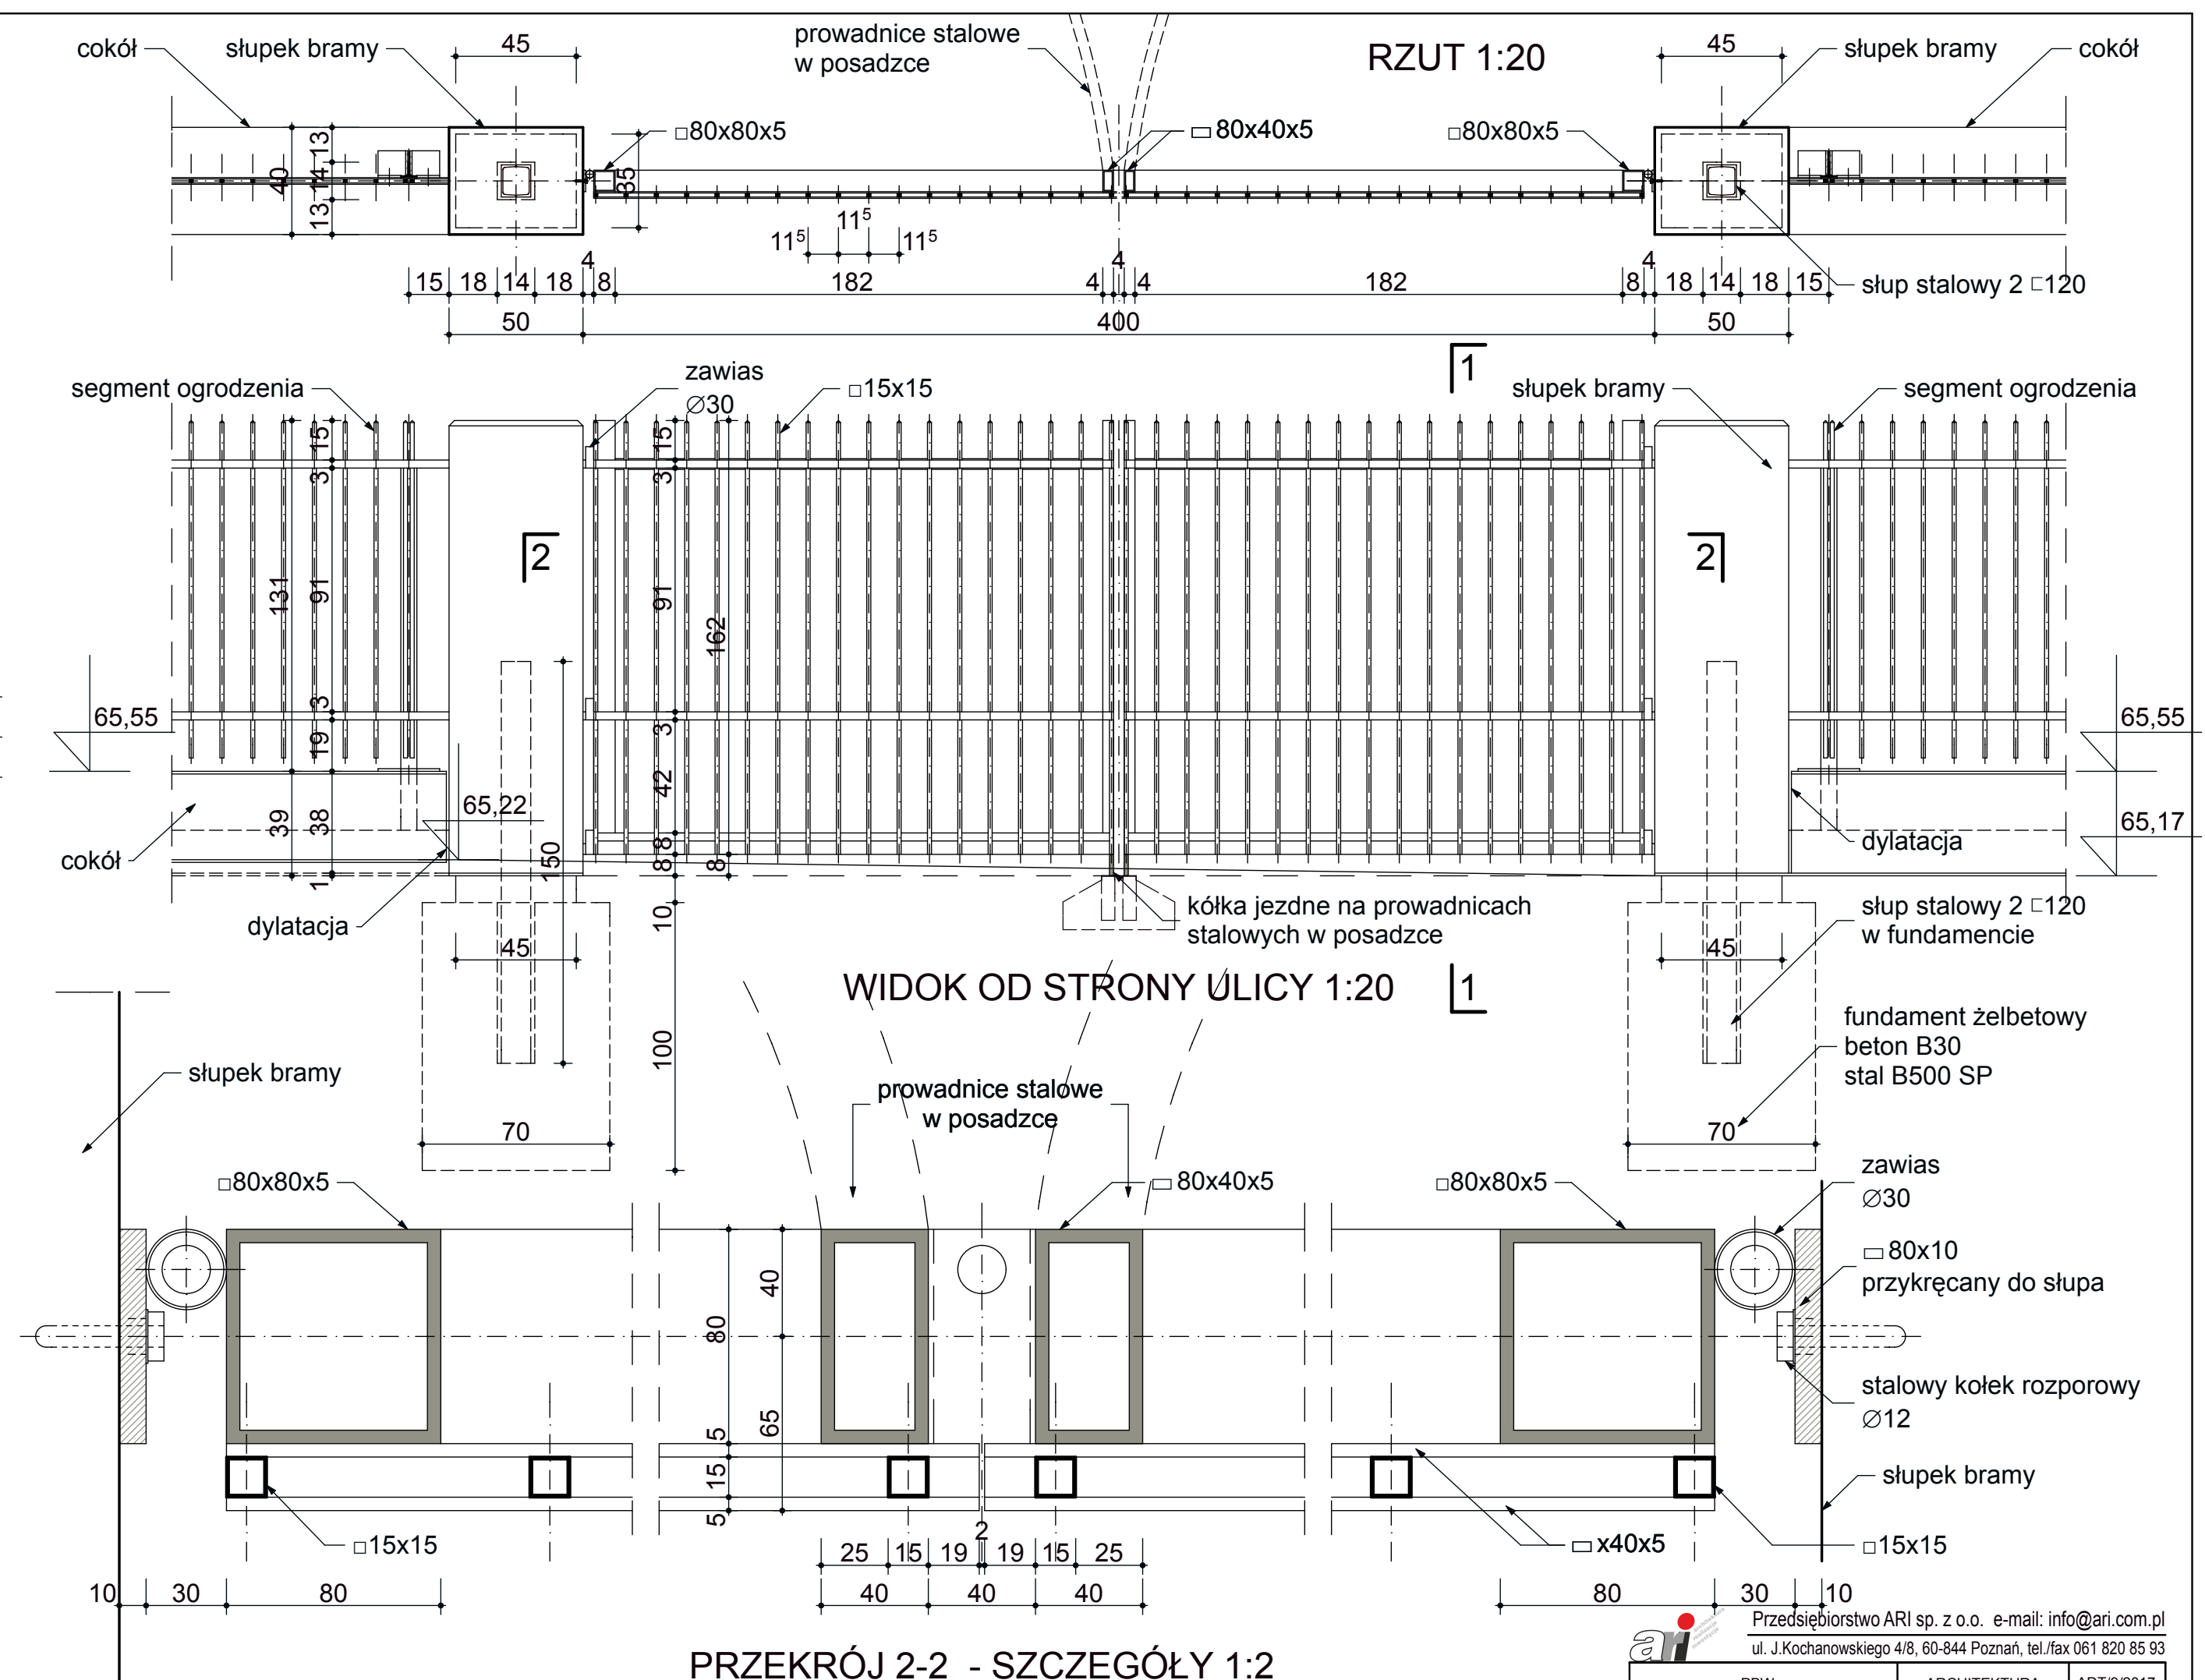


PRZEKRÓJ 1-1
SZCZEGÓŁY 1:2

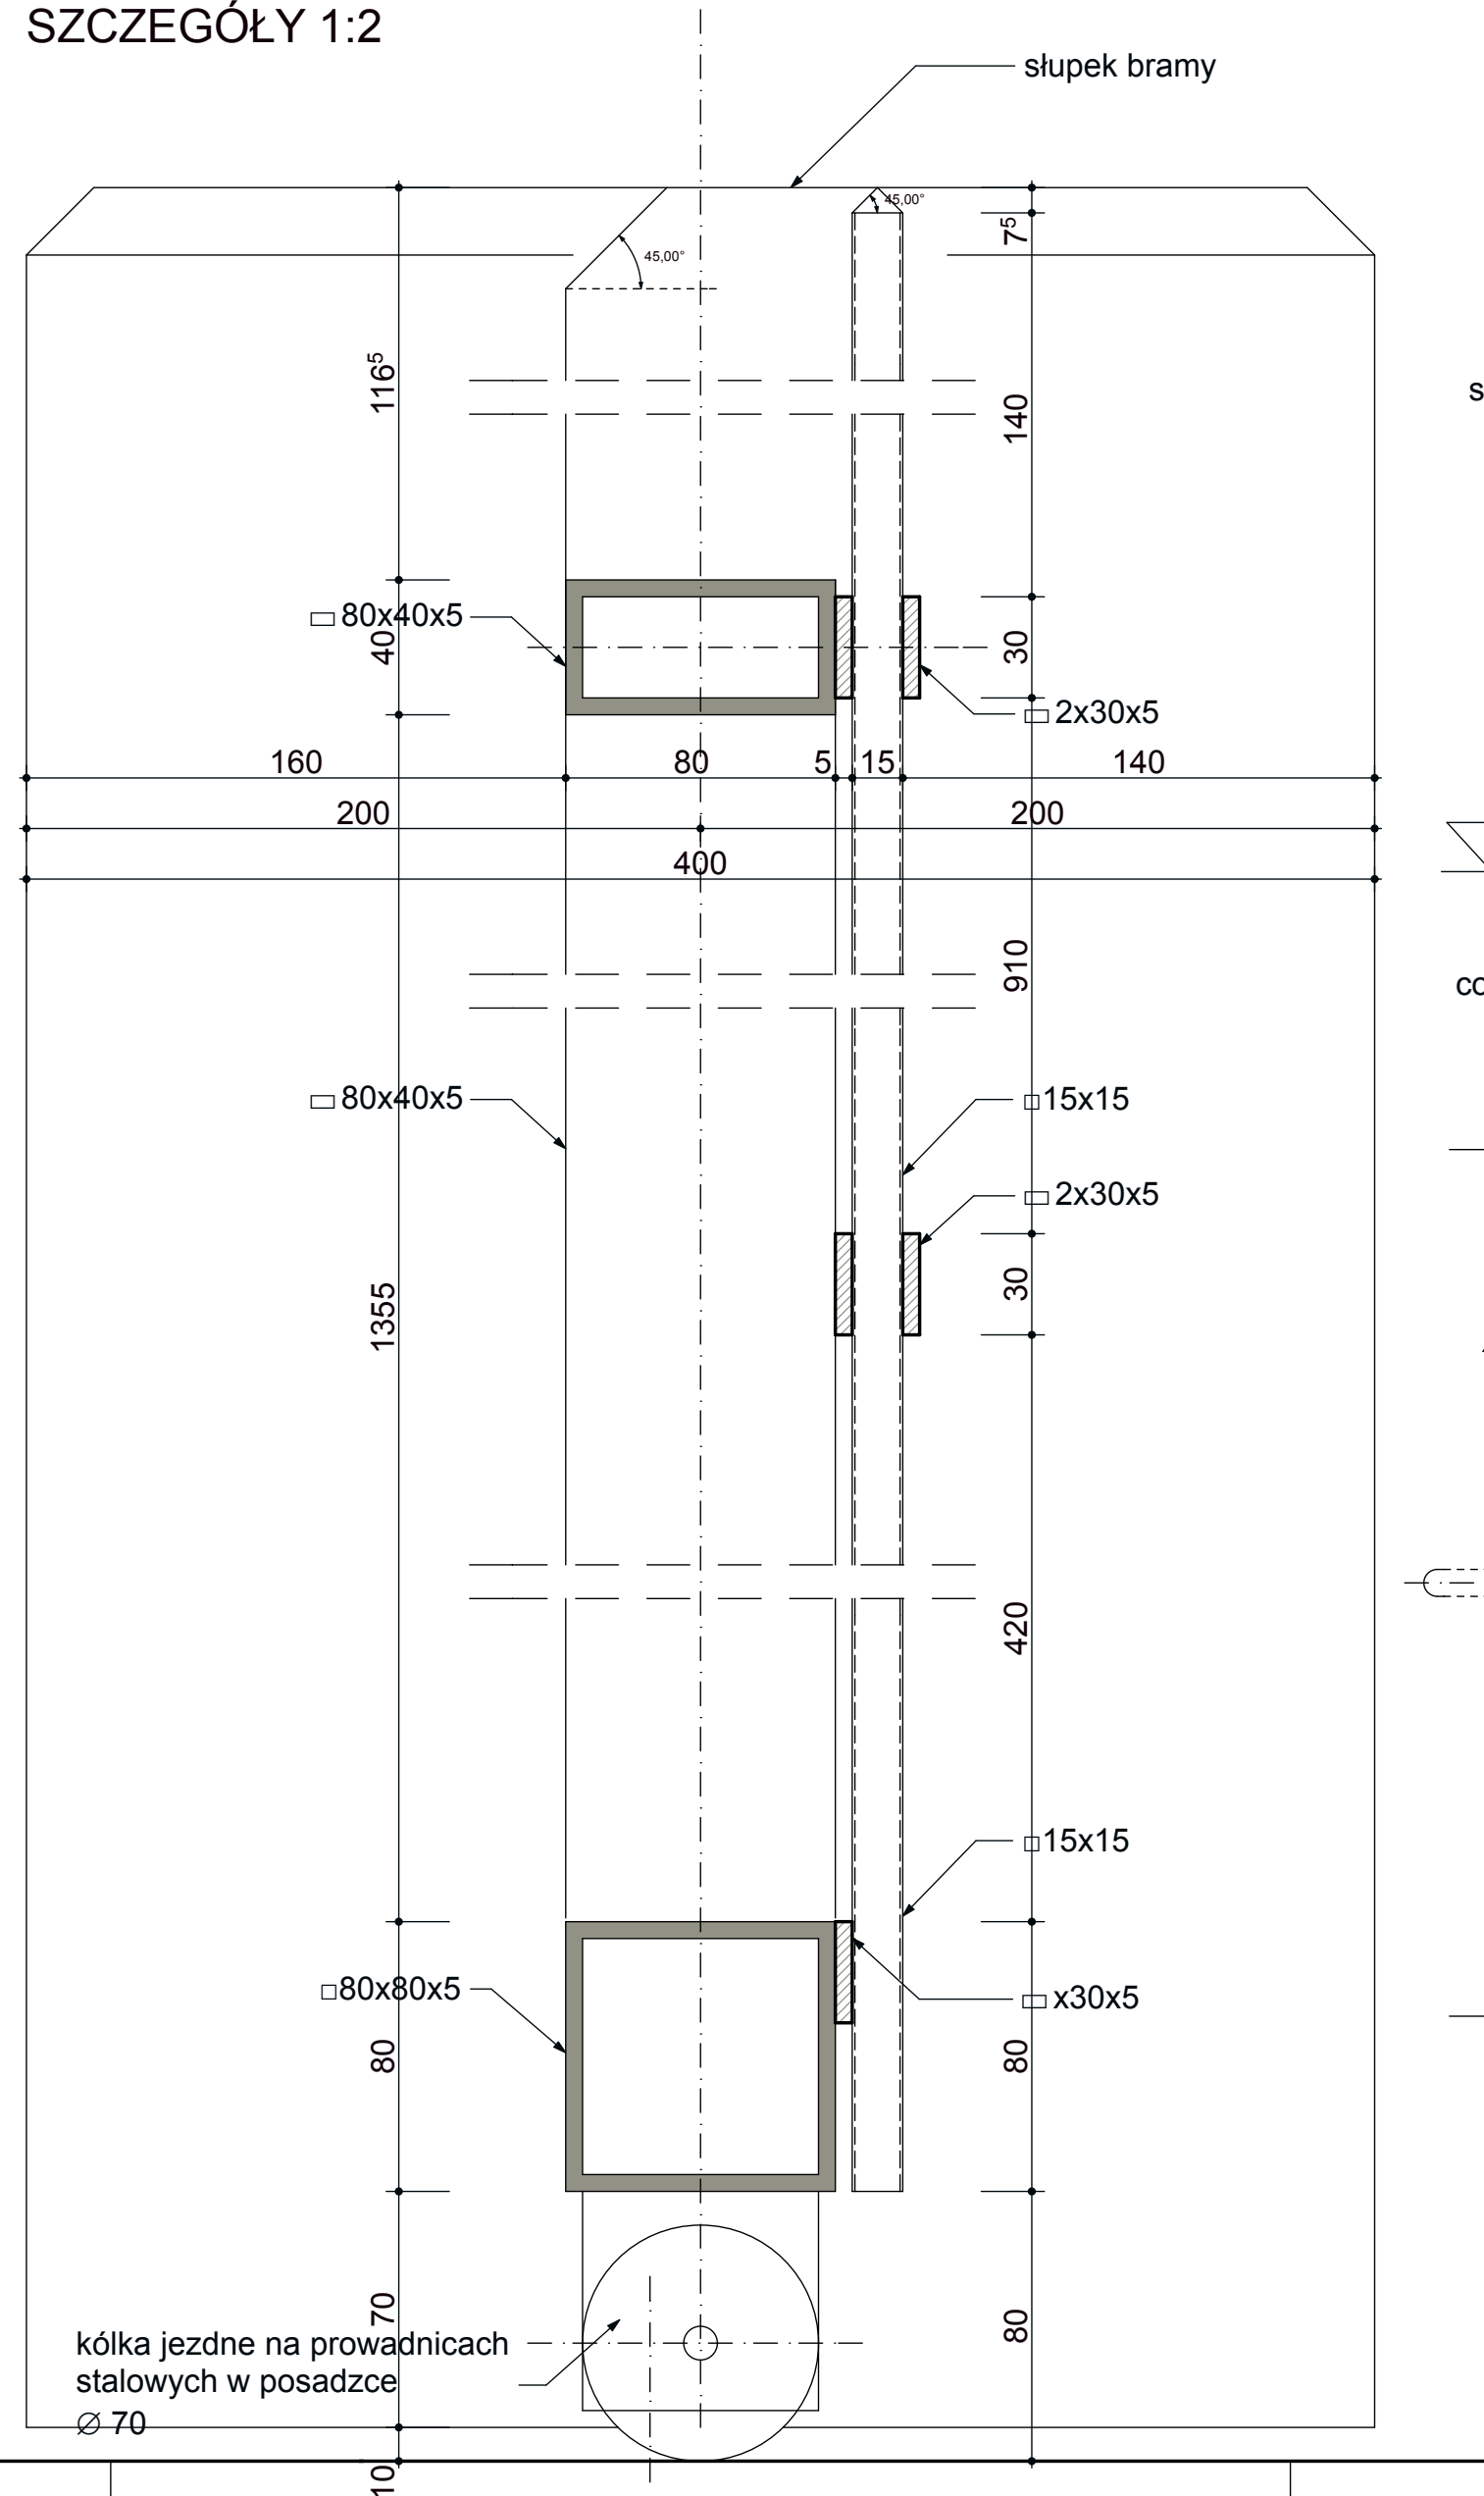

PRZEKRÓJ 2-2 - SZCZEGÓŁY 1:2

UWAGI:

- 1.Ogrodzenie wykonać jako stalowo-betonowe.
- 2.Segmenty stalowe wykonać jako ocynkowane skręcane.
- 3.Słupki bramy prefabrykaty z powierzchnią grysową na fundamencie betonowym-wg.detalu.
- 4.Wykonać 1szt.bramy pożarowej.

Przedsiębiorstwo ARi Sp. z o.o. e-mail: info@ari.com.pl
ul. J. Kochanowskiego 4/8, 60-844 Poznań, tel./fax 061 820 85 93

PBW		ARCHITEKTURA	ADT/9/2017
STADIUM DOKUMENTACJI		BRANŻA	UMOWA NR
INWESTOR: ZAMAWIAJĄCY:	Specjalistyczny Zespół Opieki Zdrowotnej nad Matką i Dzieckiem Samodzielny Publiczny Zakład Opieki Zdrowotnej 61-825 Poznań ul. Bolesława Kryświckiego 7/8		
OBIEKT:	Szpital Dziecięcy św. Michała przy ul. Nowowiejskiego 56/58 w Poznaniu		
TEMAT:	Przebudowa i nadbudowa łącznika wraz z pochylnią i zmianą zagospodarowania terenu. Brama pożarowa- skala 1:20, 1:2.	RYŚ NR:	16
PROJEKTOWAŁ:	dr inż. arch. EUGENIUSZ SKRZYPCZAK 244/84/P/W	DATA:	05.2017
OPRACOWAŁ:	KATARZYNA RENZ		
SPRAWDZAJĄCY:	mgr inż. arch. KRZYSZTOF SIKORSKI 7131/50/P/2001		
IMIE I NAZWISKO - UPRAWNIENIA NR			PODPIS

PROJEKT JEST CHRONIONY PRAWAMI AUTORSKIMI - ustawie z dnia 4 lutego 1994 o prawie autorskim i prawach pokrewnych (Dz. U. z 1994 Nr 24 poz. 53 z późniejszymi zmianami)