

Woj. zachodniopomorskie  
Powiat choszczeński  
Gmina 320203\_5 Drawno  
Obręb 320203\_5.0011 Nowa Korytnica  
Obiekt Głusko - Nowa Korytnica - droga leśna

GN.6640.499.2015

## MAPA DO CELÓW PROJEKTOWYCH

Skala 1:500

Stan aktualizacji na dzień 21.08.2015r.

Wykonał dn. 15.10.2015 r.

"DRAFT" Geodezja  
Marek Zawadzki  
ul. Brzozowa 76  
66-4465 Osiedle Poznańskie

GEODETA UPRAWNIONY  
Mirosław Borowiecki  
Ul. Dąbrowskiego 13A/5  
66-400 Gorzów Wlkp.  
Upr. nr 15757

Nie wyklucza się istnienia w terenie innych nie wykazanych na mapie urządzeń podziemnych, które nie były zgłaszane do inwentaryzacji w instytucjach branżowych.


W obszarze aktualizacji występują pkt. osnowy geodezyjnej podlegające ochronie: 352 214-1001, 352 213-1000, 352 213-1001, 352 213-1004, 352 213-1006, 352 213-1007, 352 231-1000, 352 231-1001.

Zaprojektowane i uzgodnione w ZUDP sieci uzbrojenia terenu: brak

Układ współrzędnych płaskich prostokątnych „2000/6”  
Układ wysokościowy „Kronsztadt 86”

Dla aktualizowanego obszaru nie sprawdzano zapisów ujawnionych w Księgach Wieczystych dotyczących obciążeń służebnościami gruntowymi.  
§80ust. 6 rozp. MSWiA z dn. 9 listopada 2011 r. (Dz.U. 2011.263.1572).

Mapy nie uzupełniono o elementy wyszczególnione w § 6 ust.1 rozp. MGPiB z dnia 21 lutego 1995r. (Dz.U. 1995.29.133).



## LEGENDA

- pobocze gruntowe
- jezdnia (naw. twarda nieulepszona)
- pobocze gruntowe
- skarpa nasypu/wykopu
- Odcinki na których przewidziano nakładkę z kruszywa (gr. min. 15cm) na ist. nawierzchni tłuczniowej
- Lokalizacja mijanki
- Granice działek
- Granice powiatów
- Numery działek w granicach powiatu strzelecko-drezeńskiego
- Numery działek w granicach powiatu choszczeńskiego
- Numery działek w granicach powiatu wałeckiego
- Granica aktualizacji mapy

JEDNOSTKA PROJEKTOWA	<b>PRZEDBIÓRSTWO WIELOBRANZOWE "FAWA"</b> Filip Walczak Sp. z o.o. ul. Kobyłgorska 16A, 66-400 Gorzów Wlkp. tel. 095 72 94 330, fax. 095 72 94 330			
INWESTOR	<b>NADLEŚNICTWO GŁUSKO</b> Głusko 19, 66-520 Dobiegniew			
TEMAT	Budowa drogi leśnej wewnętrznej służącej do celów p.pożarowych po istniejącym trakcie drogi leśnej gruntowej w leśnictwach Sitnica, Jazwiny, Jelenie, Korytnica			
ADRES	gmina Dobiegniew (powiat strzelecko-drezeński, województwo lubuskie): 1900 Dobiegniew, 800, 3779 gmina Drawno (powiat choszczeński, województwo zachodniopomorskie): 0200 Drawno, 181, 382, 383, 384, 385, 386, 387, 388, 389, 390, 391, 392, 393, 394, 395, 396, 397, 398, 399, 400 gmina Czapla (powiat wałecki, województwo zachodniopomorskie): 0200 Czapla, 8111, 8112, 8113, 8114, 8115, 8116, 8117, 8118, 8119, 8120, 8121, 8122, 8123, 8124, 8125, 8126, 8127, 8128, 8129, 8130, 8131, 8132, 8133, 8134, 8135, 8136, 8137, 8138, 8139, 8140, 8141, 8142, 8143, 8144, 8145, 8146, 8147, 8148, 8149, 8150, 8151, 8152, 8153, 8154, 8155, 8156, 8157, 8158, 8159, 8160, 8161, 8162, 8163, 8164, 8165, 8166, 8167, 8168, 8169, 8170, 8171, 8172, 8173, 8174, 8175, 8176, 8177, 8178, 8179, 8180, 8181, 8182, 8183, 8184, 8185, 8186, 8187, 8188, 8189, 8190, 8191, 8192, 8193, 8194, 8195, 8196, 8197, 8198, 8199, 8200			
FAZA	PROJEKT WYKONAWCZY			
BRANŻA	DROGOWA			
FUNKCJA	IMIĘ I NAZWISKO	UPRAWNIENIA	DATA	PODPIS
PROJEKTANT	mgr inż. Filip Walczak	nr 26/2002/Gw do projektowania bez ograniczeń w spec. kosztorysowo budowlanej	7.12.2015	
SPRAWDZAJĄCY	mgr inż. Tomasz Romankiewicz	nr LUKG/0074/POD/11 do projektowania bez ograniczeń w spec. drogowej	7.12.2015	
RYSunek	PROJEKT ZAGOSPODAROWANIA TERENU			
DATA: 7.12.2015	SKALA: 1:1000	NR RYSUNKU: 2	ARKUSZ RYSUNKU: 8	