


USYTUOWANIE ELEM.PROJEKTOWANYCH -RZUT PIWNIC 1:250

Poz.0.1 szt.1
NADPROŻE Z KĄTOWNIKÓW
skala 1:20

Przekrój 2-2
skala 1:10


Przekrój 1-1
skala 1:10

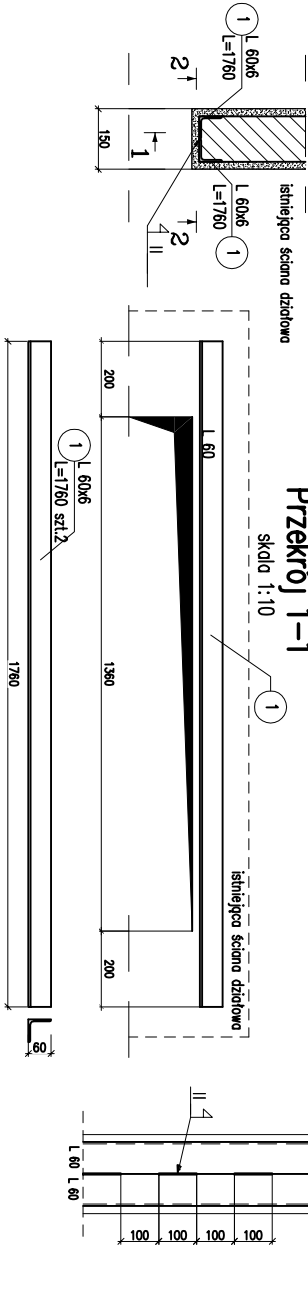

Poz.0.3 szt.1
NADPROŻE Z DWUTĘCOWNIKÓW IPE140
W ŚCIANIE NOŚNEJ WEWNĘTRZNEJ
skala 1:20

Przekrój 3-3
skala 1:10

Przekrój 4-4
skala 1:10

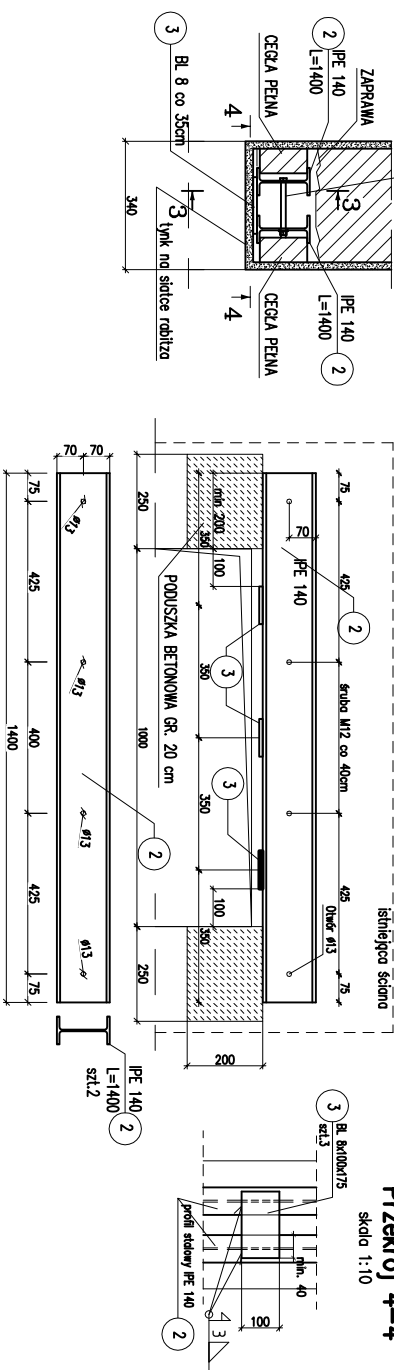

STAL S235JR

UWAGI:

1. Rysunek rozpatrywać łącznie z rys. K-1
2. Dokładne rozmieszczenie elementów/oraz rysunkami pozostałych branż
3. Warunki wykonania i montażu konstrukcji stalowej zgodnie z PN-B-06200 i 2002
4. Klasa spawania wg PN-87/M-69008: klasa konstrukcji stalowej 2
5. Poziom jakości złączy spawanych C (wg PN-EN-25817)
6. Materiały: stal konstrukcyjna S235JR
7. Jeżeli nieznaczono inaczej, spoiny wykonywać jako pachwinowe, ciągle na całej długości przylegania elementów
8. - dwustronne, a=0,5 grubości cieńszego z łączonych elementów
9. - jednostronne, a=0,7 grubości cieńszego z łączonych elementów
10. Należy przestrzegać przepisów BHP
11. Zmiany w projekcie wraz z nowoprojektowanymi elementami są zmianami istotnymi wg Prawa Budowlanego Art.36a i wymagają zmiany pozwolenia na budowę.
12. Wszystkie wymiary sprawdzić na budowie i dostosować do nich wykonywane elementy
13. Czytać z projektem budowlanym

Nadproża stalowe Poz-0.1 i Poz-0.3- piwnica

P R A C O W N I A P R O J E K T O W A			
mgr inż. arch. Halina Piotrowska-Hirsberg			
OBJEKT ZESPÓŁ OPIEKI ZDROWOTNEJ - PAWILON NR 4			
OŚWIECIM, ul. WYSOKIE BRZEGI 4; Dz.nr 2007/16, obr.0001 Oświecim			
ODDZIAŁ PSYCHIATRYCZNY I DZIENNY ODDZIAŁ PSYCHIATR.			
RODZAJ OPRACOWANIA PROJEKT WYKONAWCZY			
Nadproża stalowe Poz-0.1 i Poz-0.3- piwnica			
PROJEKTANT	mgr inż. Bogdan Stefański	NR UPR. 156394-specj. konstr.-bud.	
SPRAWDZAJĄCY	mgr inż. Agnieszka Cholewa-Juszczak	NR UPR. MAP/0090/POCK/10	
DATA 05.2015r.		SKALA 1:250/20	PW-K11