


RZUT DACHU SKALA 1:50

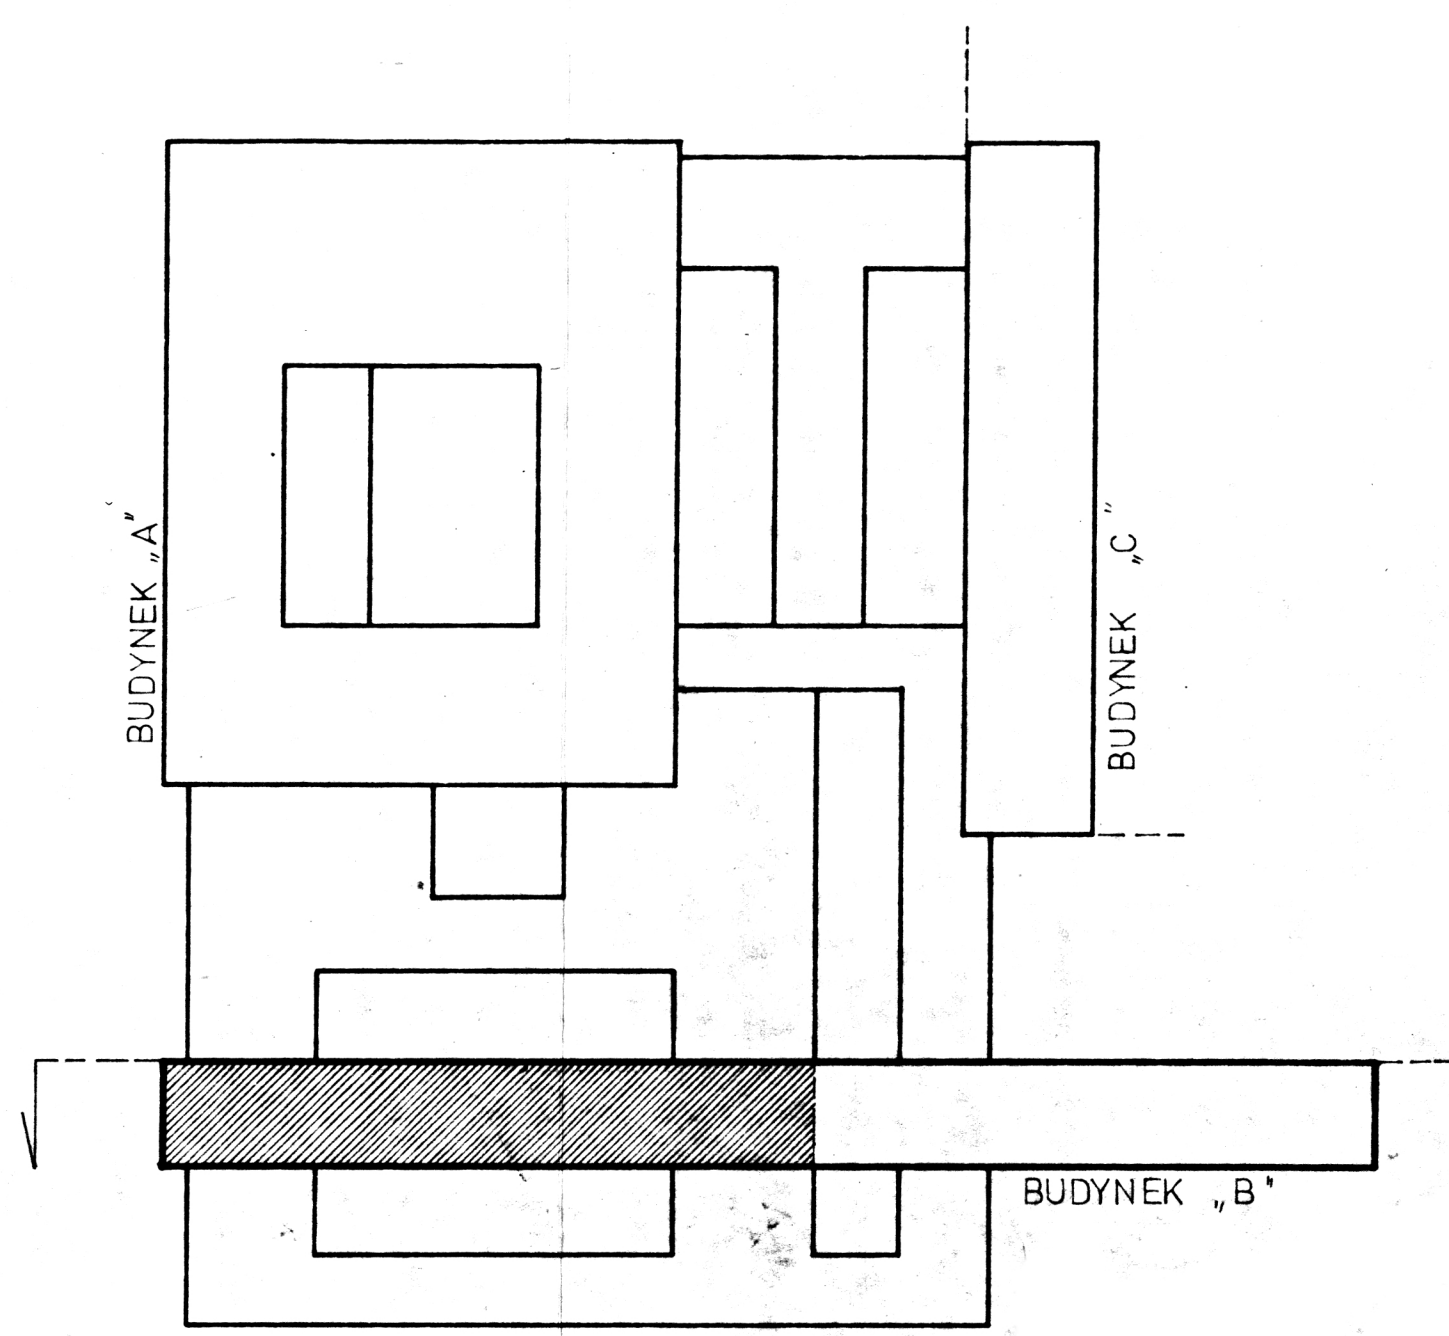

RYS. ZAKTUALIZOWANO-1985r

4320		BIBLIOTEKA NARODOWA	
1:50		WARSZAWA AL. NEPODLEGŁOŚCI 213	
1978		RZUT DACHU	
ARCHT. FIŁAKOWSKI		17/Bz	
W. ŚWIĄTOKRYSKI		ARCHT. J. GORYCKI	