



4050

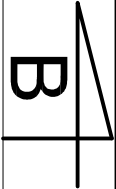

1391

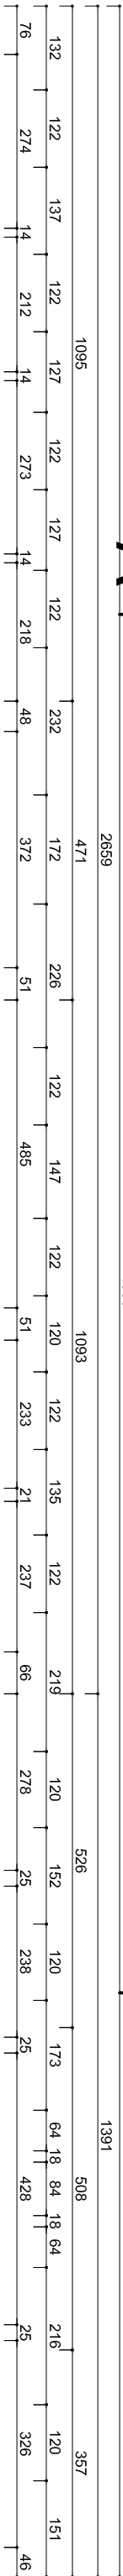

RZUT PARTERU

DPS w Klisinie Filia Kietrz

skala 1:100

Zestawienie pomieszczeń		
L.P.	Nazwa pomieszczenia	Powierzchnia [m²]
1/1	hall	27,67
1/2	korytarz	43,68
1/3	pokój	10,59
1/4	łazienka	3,88
1/5	pokój	18,51
1/6	łazienka	5,93
1/7	łazienka	5,30
1/8	łazienka	21,29
1/9	szkl. windowy	5,61
1/10	wiatrochłap	4,07
1/11	pokój	34,95
1/12	łazienka	5,62
1/13	łazienka	5,66
1/14	łazienka	20,81
1/15	łazienka	13,24
1/16	łazienka	33,41
1/17	łazienka	7,66
1/18	łazienka	7,26
1/19	łazienka	16,54
1/20	łazienka	26,45
1/21	łazienka	17,70
1/22	łazienka	3,32
1/23	łazienka	2,71
1/24	łazienka	26,38
1/25	łazienka	21,58
1/26	łazienka	4,22
1/27	łazienka	14,75
1/28	łazienka	3,21
1/29	łazienka	14,62
1/30	łazienka	20,30
1/31	łazienka	4,06
1/32	łazienka	13,35
1/33	łazienka	12,05
1/34	łazienka	3,09
1/35	łazienka	16,06
1/36	łazienka	6,29
1/37	łazienka	7,61
1/37	łazienka	32,88
Razem:		542,21

- łazienka
- C
- gizelnik czlonowy
- gizelnik dwuplytowy
- gizelnik trzyplytowy

Pracownia Architektoniczna Spółka z o.o.		ul. Żelazna 34		27-400 Olsztyn, St. W.		227/KL/72		Dom Pomocy Społecznej w Klisinie Filia Kietrz		Piec do chleba	
Projektant		Zdzisław Dobrzycki		227/KL/72		Dom Pomocy Społecznej w Klisinie Filia Kietrz		Piec do chleba		40-150 Kietrz	
Asystent projektanta:		Agnieszka Bajt		-----		Dom Pomocy Społecznej w Klisinie Filia Kietrz		Piec do chleba		40-150 Kietrz	
Inicjał i nazwisko:		Nr upr.		Podpis:		Tytuł zawodowy		RZUT PARTERU		Data opracowania: grudzień 2016r.	