


RZUT PIĘTRA
DPS w Klisinie Filia Kietrz
skala 1:100

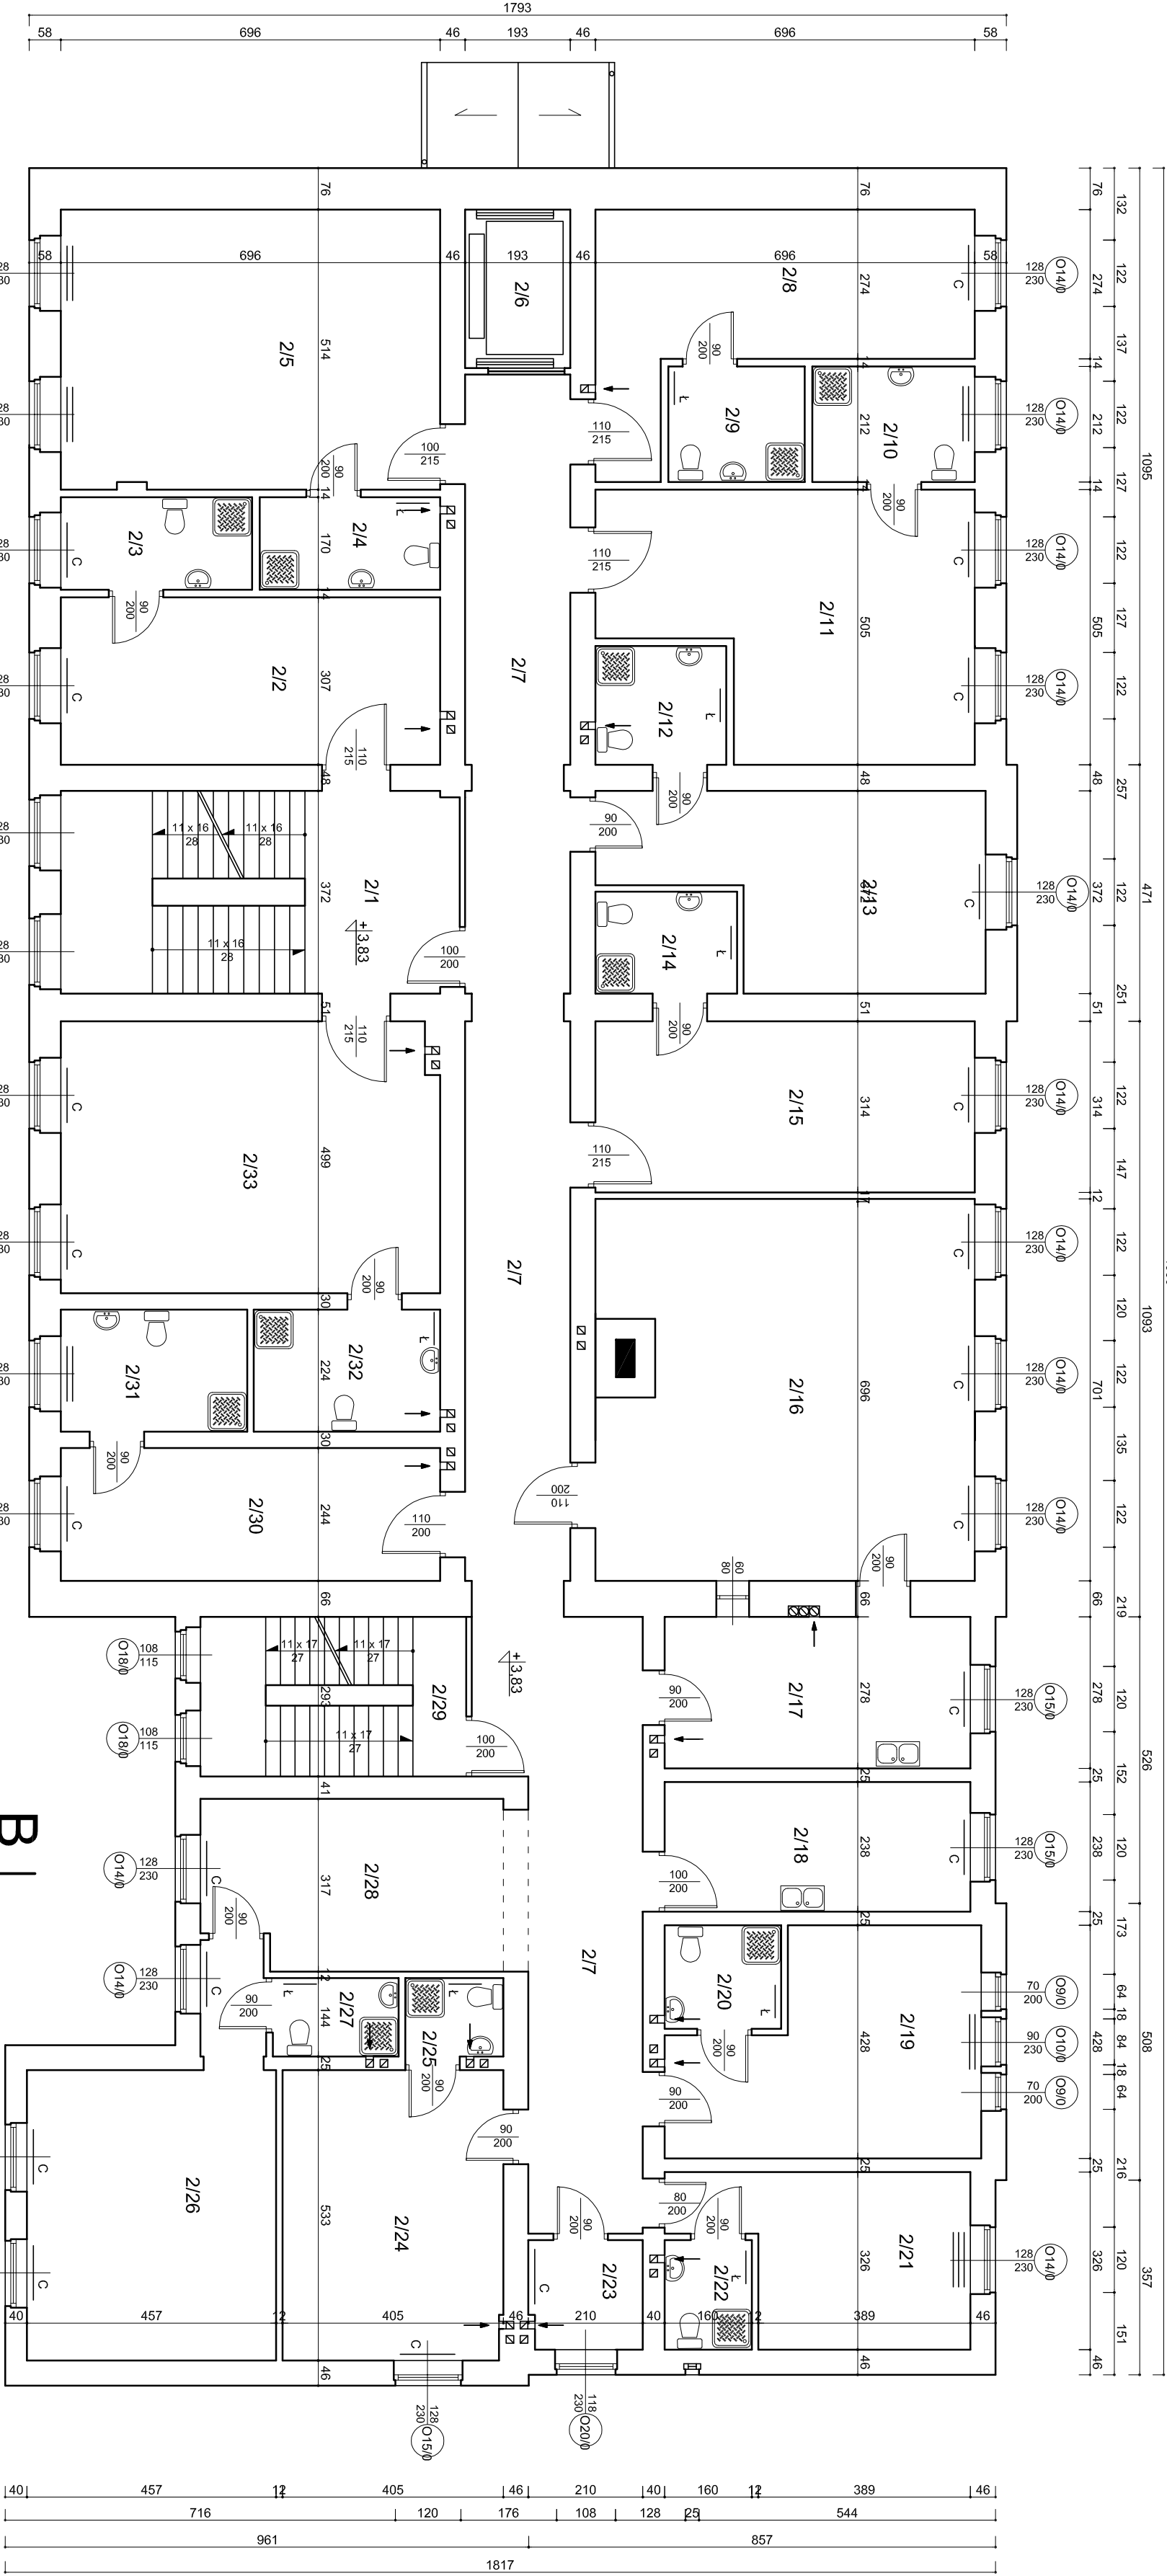

Zestawienie pomieszczeń	
L.P.	Nazwa pomieszczenia
2/1	Klatka schodowa
2/2	Pokój
2/3	Łazienka
2/4	Łazienka
2/5	Pokój
2/6	Szyp windowy
2/7	Korytarz
2/8	Pokój
2/9	Łazienka
2/10	Łazienka
2/11	Pokój
2/12	Łazienka
2/13	Pokój
2/14	Łazienka
2/15	Pokój
2/16	Jadalnia
2/17	Kuchnia
2/18	Kuchnia
2/19	Pokój
2/20	Łazienka
2/21	Pokój
2/22	Łazienka
2/23	Łazienka
2/24	Pokój
2/25	Łazienka
2/26	Pokój
2/27	Łazienka
2/28	Łazienka
2/29	Klatka schodowa
2/30	Pokój
2/31	Łazienka
2/32	Łazienka
2/33	Pokój
Razem:	

- Ł - grzejnik łazienkowy
- C - grzejnik czonowy
- grzejnik dwupłyowy
- grzejnik trzyPLYowy

Pracownia Architekcyjna Spółka z o.o.		Skala 1:100	
ul. Żelazna 34	27-400 Ostrowiec S.W.	Dom Pomocy Społecznej w Klisinie	Dom Pomocy Społecznej w Klisinie Filia Kietrz
tel./fax (041) 247 97 01	kom. 663 633 003	Kłisino 100	Plac daszowa 1a
Projektant	mgr inż. arch. Zdzisław Dobrzycki	227/KL/72	48-118 Ułężka
Asystent projektanta:	Agnieszka Bąk	----	



3

INWENTARYZACJA

RZUT PIĘTRA

Data opracowania: grudzień 2016r.