


DPS - KIERZK PROJEKT ZIELONI
1:100

STREFA „D”, „E”

LEGENDA:

1. KALINA RÓŻOWA SILNIE PRACHNĄCA
2. VIBURNUM CHARLES LAMONT
3. MAHONIA ROZPOLITA PROPOZURUCKA
4. MAHONIA NERVOZA
5. NIEKORZAB PĘDZIŁA "ROSATITEMA"
6. DEREN KWIĘCISTY RÓŻOWY
7. CORNUS FLORIDA RÓŻOWA
8. ECHLOMIA "EDINENSIS"
9. ESCALLONIA "DONARD RADIANCE"
10. THUJA OCCID. SYMPHAGEDY
11. CYPRYŚNIK LĄSKOWY - ODMIANA NIEBIESKA
12. CYPRYŚNIK LĄSKOWY - ODMIANA ŻŁOTA
13. "STARDUST"
14. "JEDYNIEC WIRGILIJSKI" ODMIANA
15. "JEDYNIEC WIRGILIJSKI" ODMIANA
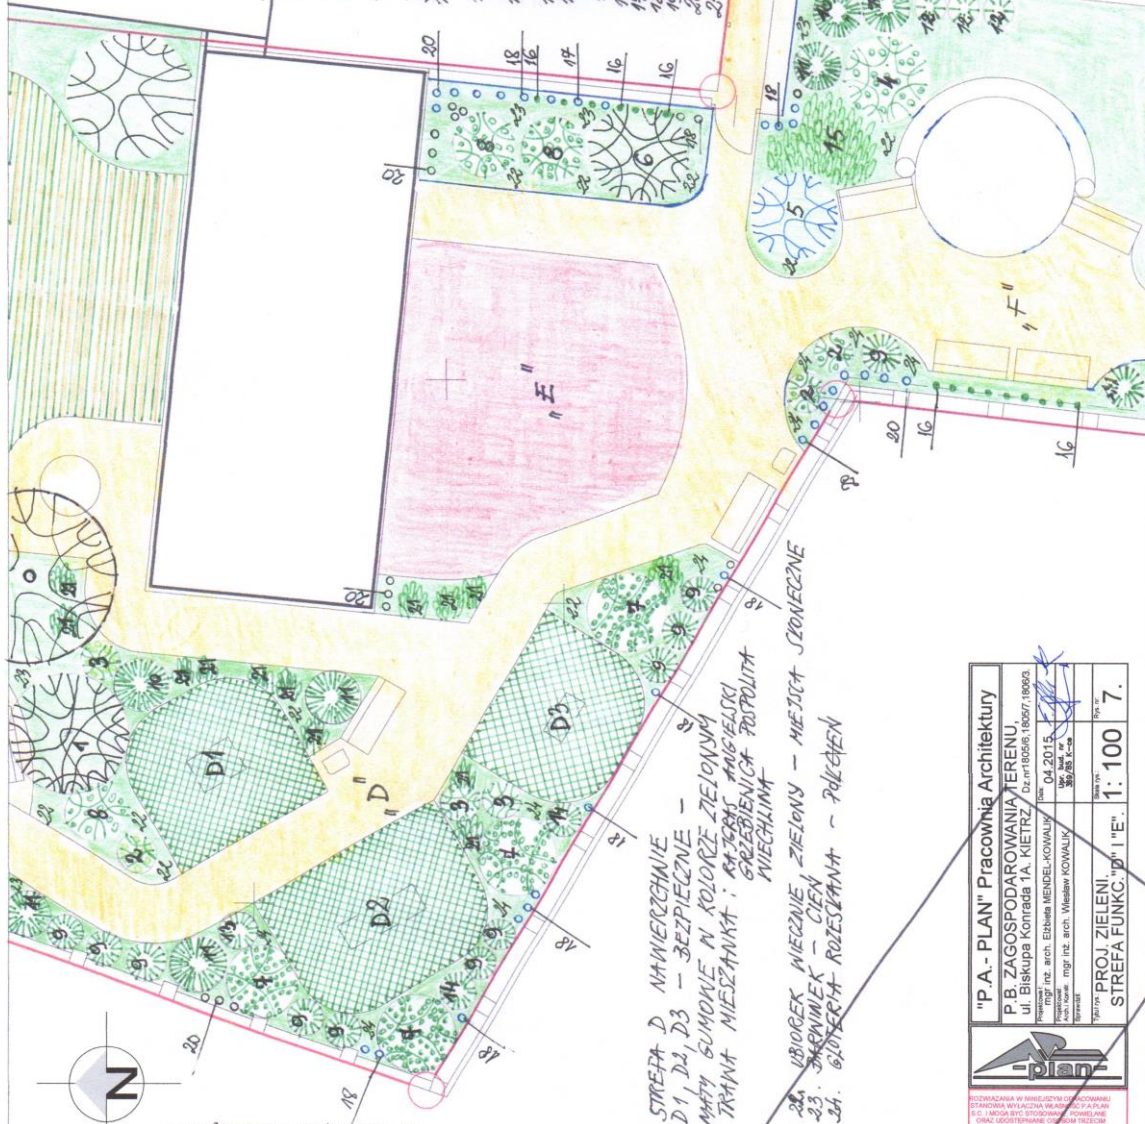

Investor: DPS KILISNO
Kilino 100, 48-118 LISIŃCIE.

STREFA D NAWIERZCHNIE
D1, D2, D3 - BEZPIECZNE -
MATA GUMOWA W KOLORZE ZIELONYM
TRAWA MIESZANKA: RAZDROŻE ANGIELSKI
GRZEBIENICA ROZPOLITA
WIECHLIWA
20. UBIÓREK WIECZNE ZIELONY - MIEJSCA STONIECZNE
23. JEDYNIEC - CIEN
24. GŁOŚNIA ROZKŁANIA - PŁATEK

"P.A. PLAN" Pracownia Architektury	
P.B. ZAGOSPODAROWANIA TERENU.	
ul. Biskupa Konrada 1A, KIERZK	
Dz. nr 18056, 18057, 18058	
Data: 04.2015	
Projektant: mgr inż. arch. Edyta MENDEL-KONALIK	
Wykonawca: mgr inż. arch. Edyta MENDEL-KONALIK	
Wzrost: 180 cm, Waga: 65 kg	
Kolor: PROJEKT ZIELONI.	
STREFA FUNKC. "D", "E".	
Skala: 1:100	
Lp. 7.	

PROJEKTOWANE
ARCH. E. MENDEL-KONALIK
DPS. MS. 7.12