


# PROJEKT ZAGOSPODAROWANIA TERENU

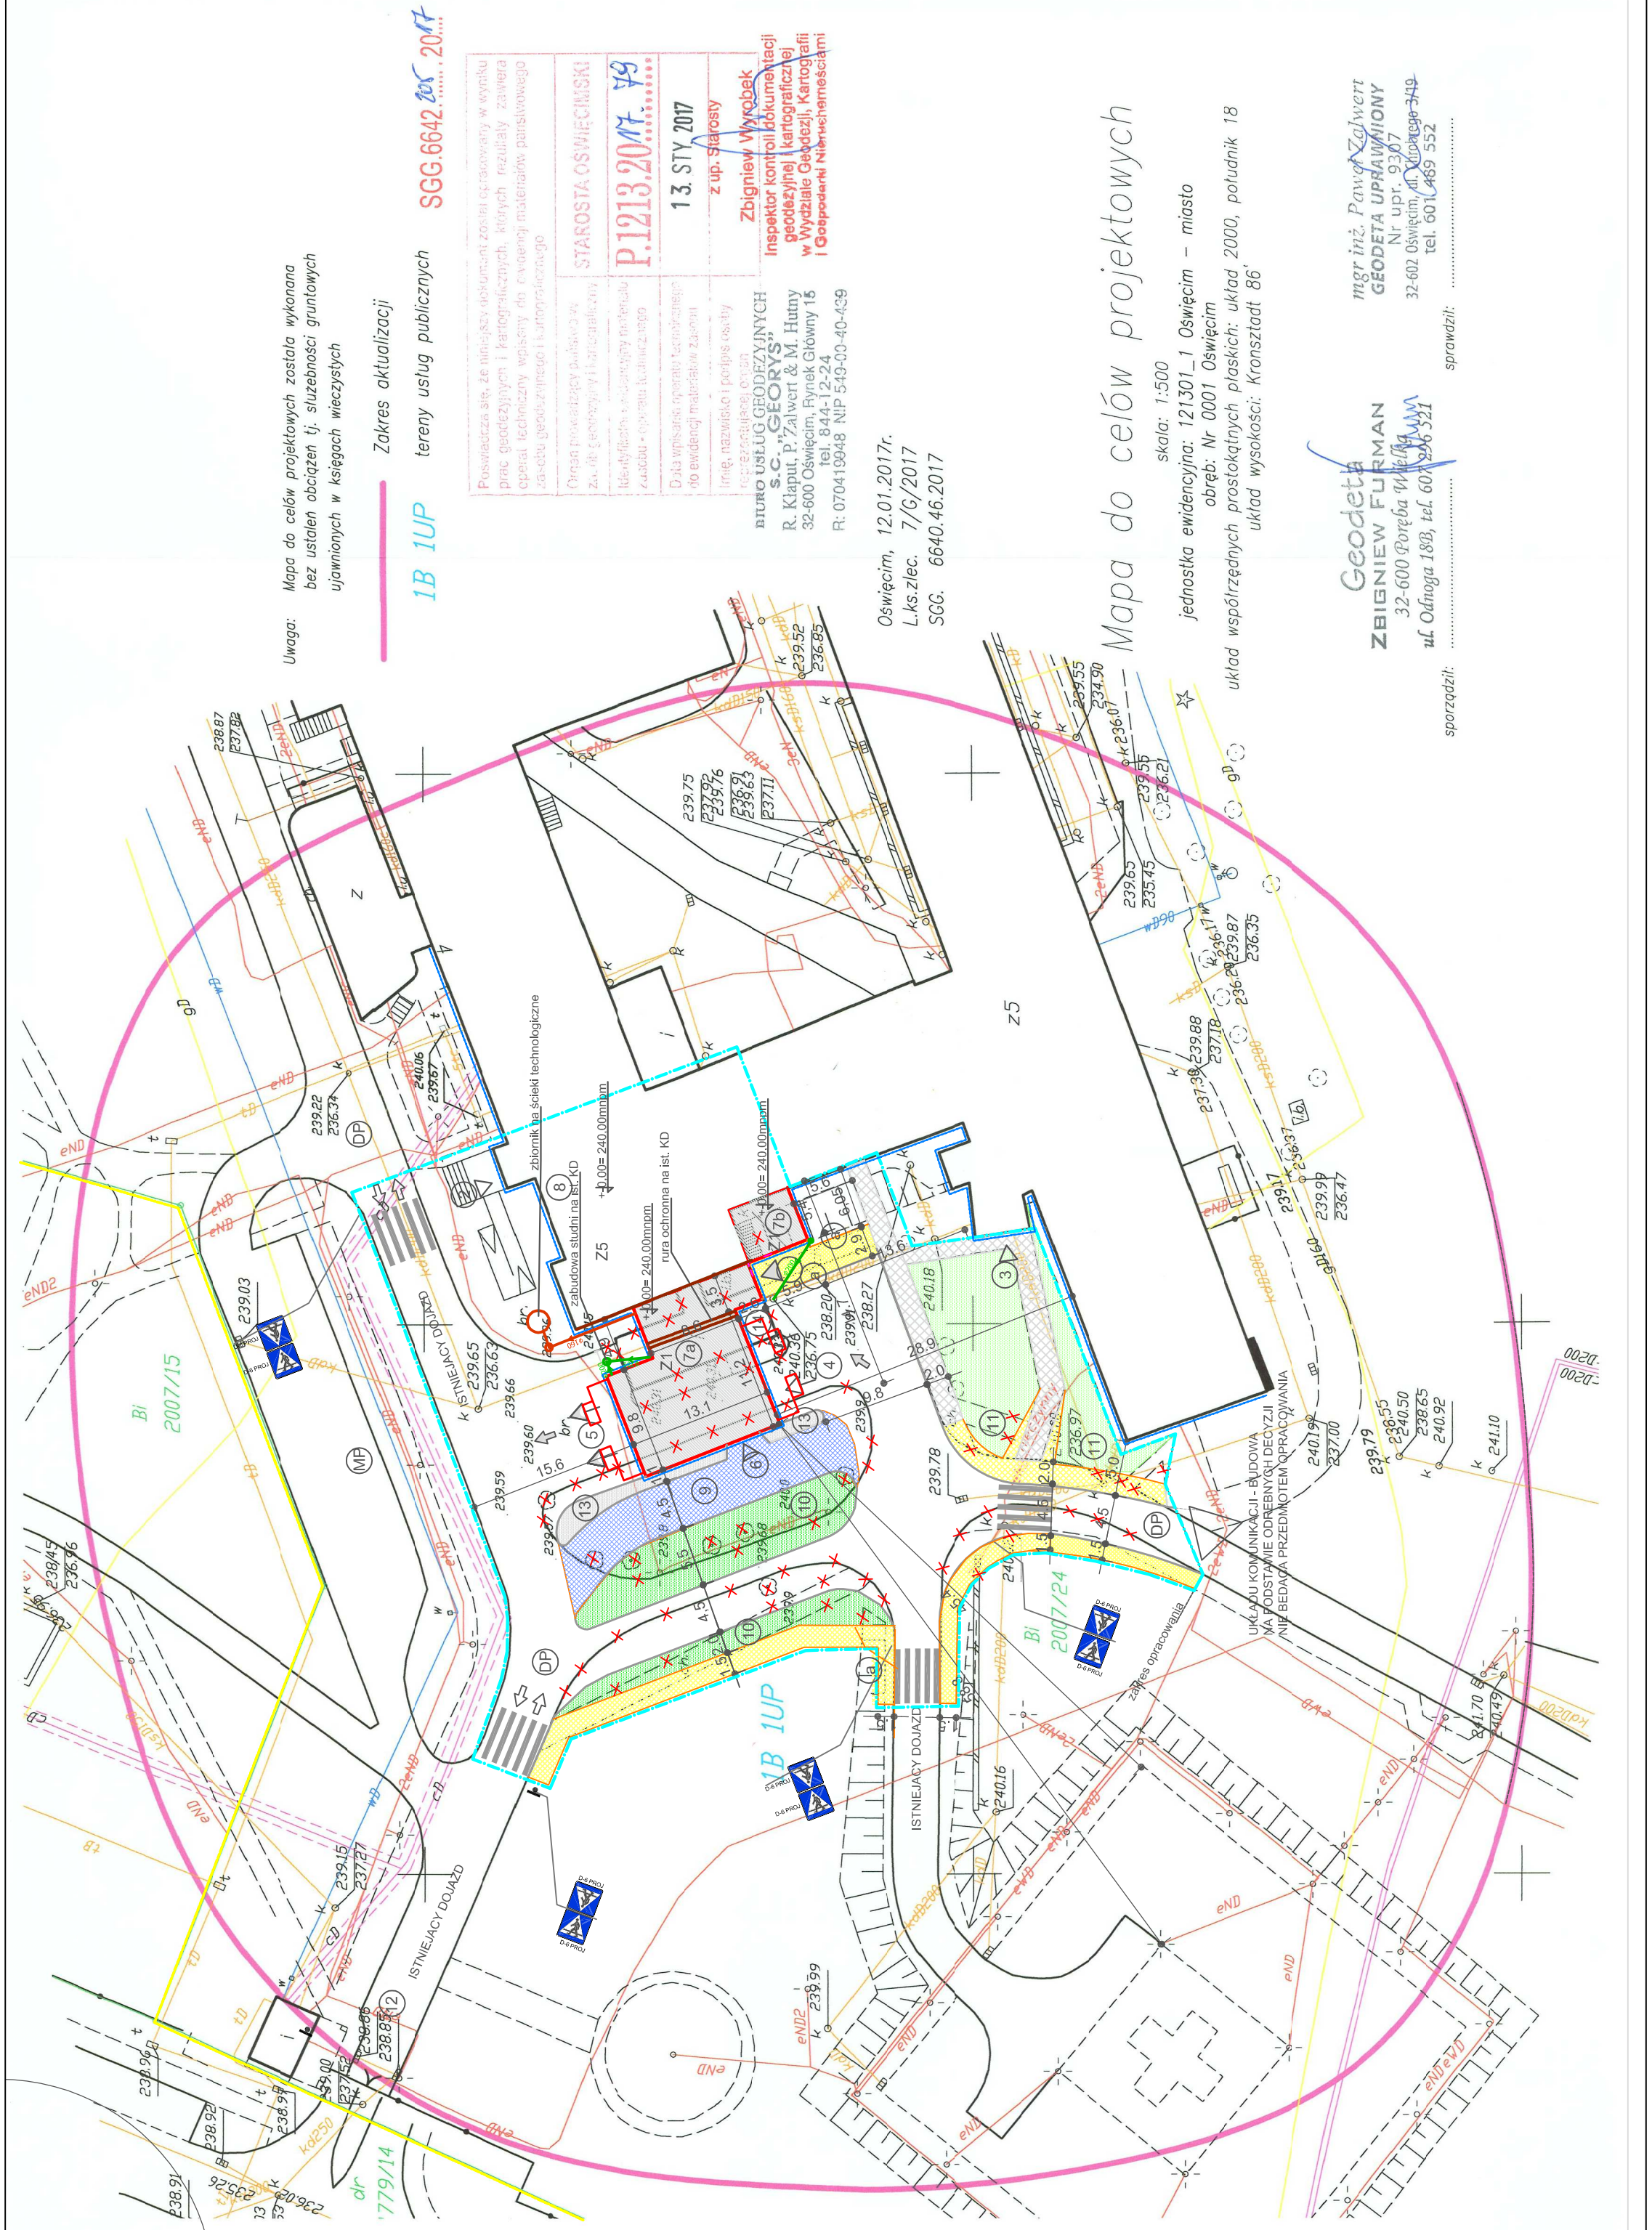

INWESTOR:			
ZESPÓŁ OPIEKI ZDROWOTNEJ W OŚWIECIMIU 33-600 Oświęcim, ul. Wysokie Brzegi 4			
GENERALNY PROJEKTANT: BIURO PROJEKTÓW I USŁUG TECHNICZNYCH "ARCHIBUD" mgr inż. arch. Agata Kowalska 43-600 Jaworzno, ul. Podkole 128			
WSZELKIE PRAWA ZASTRZEŻONE DOKONYWANIE NA RYSUNKU ZMIAN, POPRAWEK, UZUPEŁNIEN ITP. ORAZ JEGO ROZPOWIECZANIE BEZ ZGODY JEDNOSTKI AUTORSKIEJ JEST ZABRONIONE.			
OBJEKT: PRZEBUDOWA SZPITALNEGO ODDZIAŁU RATUNKOWEGO W ZAKRESIE WEJŚĆ DO ODDZIAŁU , PRZYJĘCIA PACJENTA I POCZEKAJNI WRAZ Z WENTYLACJĄ ORAZ Z WIATRA DLA KARETEK NA 2 STANOWISKA Z ZAGOSPODAROWANIEM TERENU, INFRASTRUKTURA I UKŁADEM KOMUNIKACJI W ZAKRESIE DOJAZDU I CHODNIKÓW DO OBSŁUGI SOR-u NA DZIAŁCE NR 2007/24 W OŚWIECIMIU UL. WYSOKIE BRZEGI 4.			
TYTUŁ: PROJEKT ZAGOSPODAROWANIA TERENU			
PROJEKTANT	MGR INŻ. ARCH. AGATA KOWALSKA MPOJA/028/2004	PODPIS:	DATA: 01.20.2018r.
OPRACOWAŁ:			
SPRAWDZIŁ:	MGR INŻ. ARCH. H.HIRSBERG NR UPR.97/75		01.20.2018r.
BRANŻA:	ARCHITEKTURA	NR ARKUSZA:	
FAZA:	PROJEKT WYKONAWCZY	ARCH/PZT/1	
		SKALA: 1:500	