
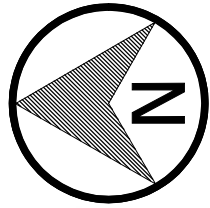


PLAN SYTUACYJNY W SKALI 1:500

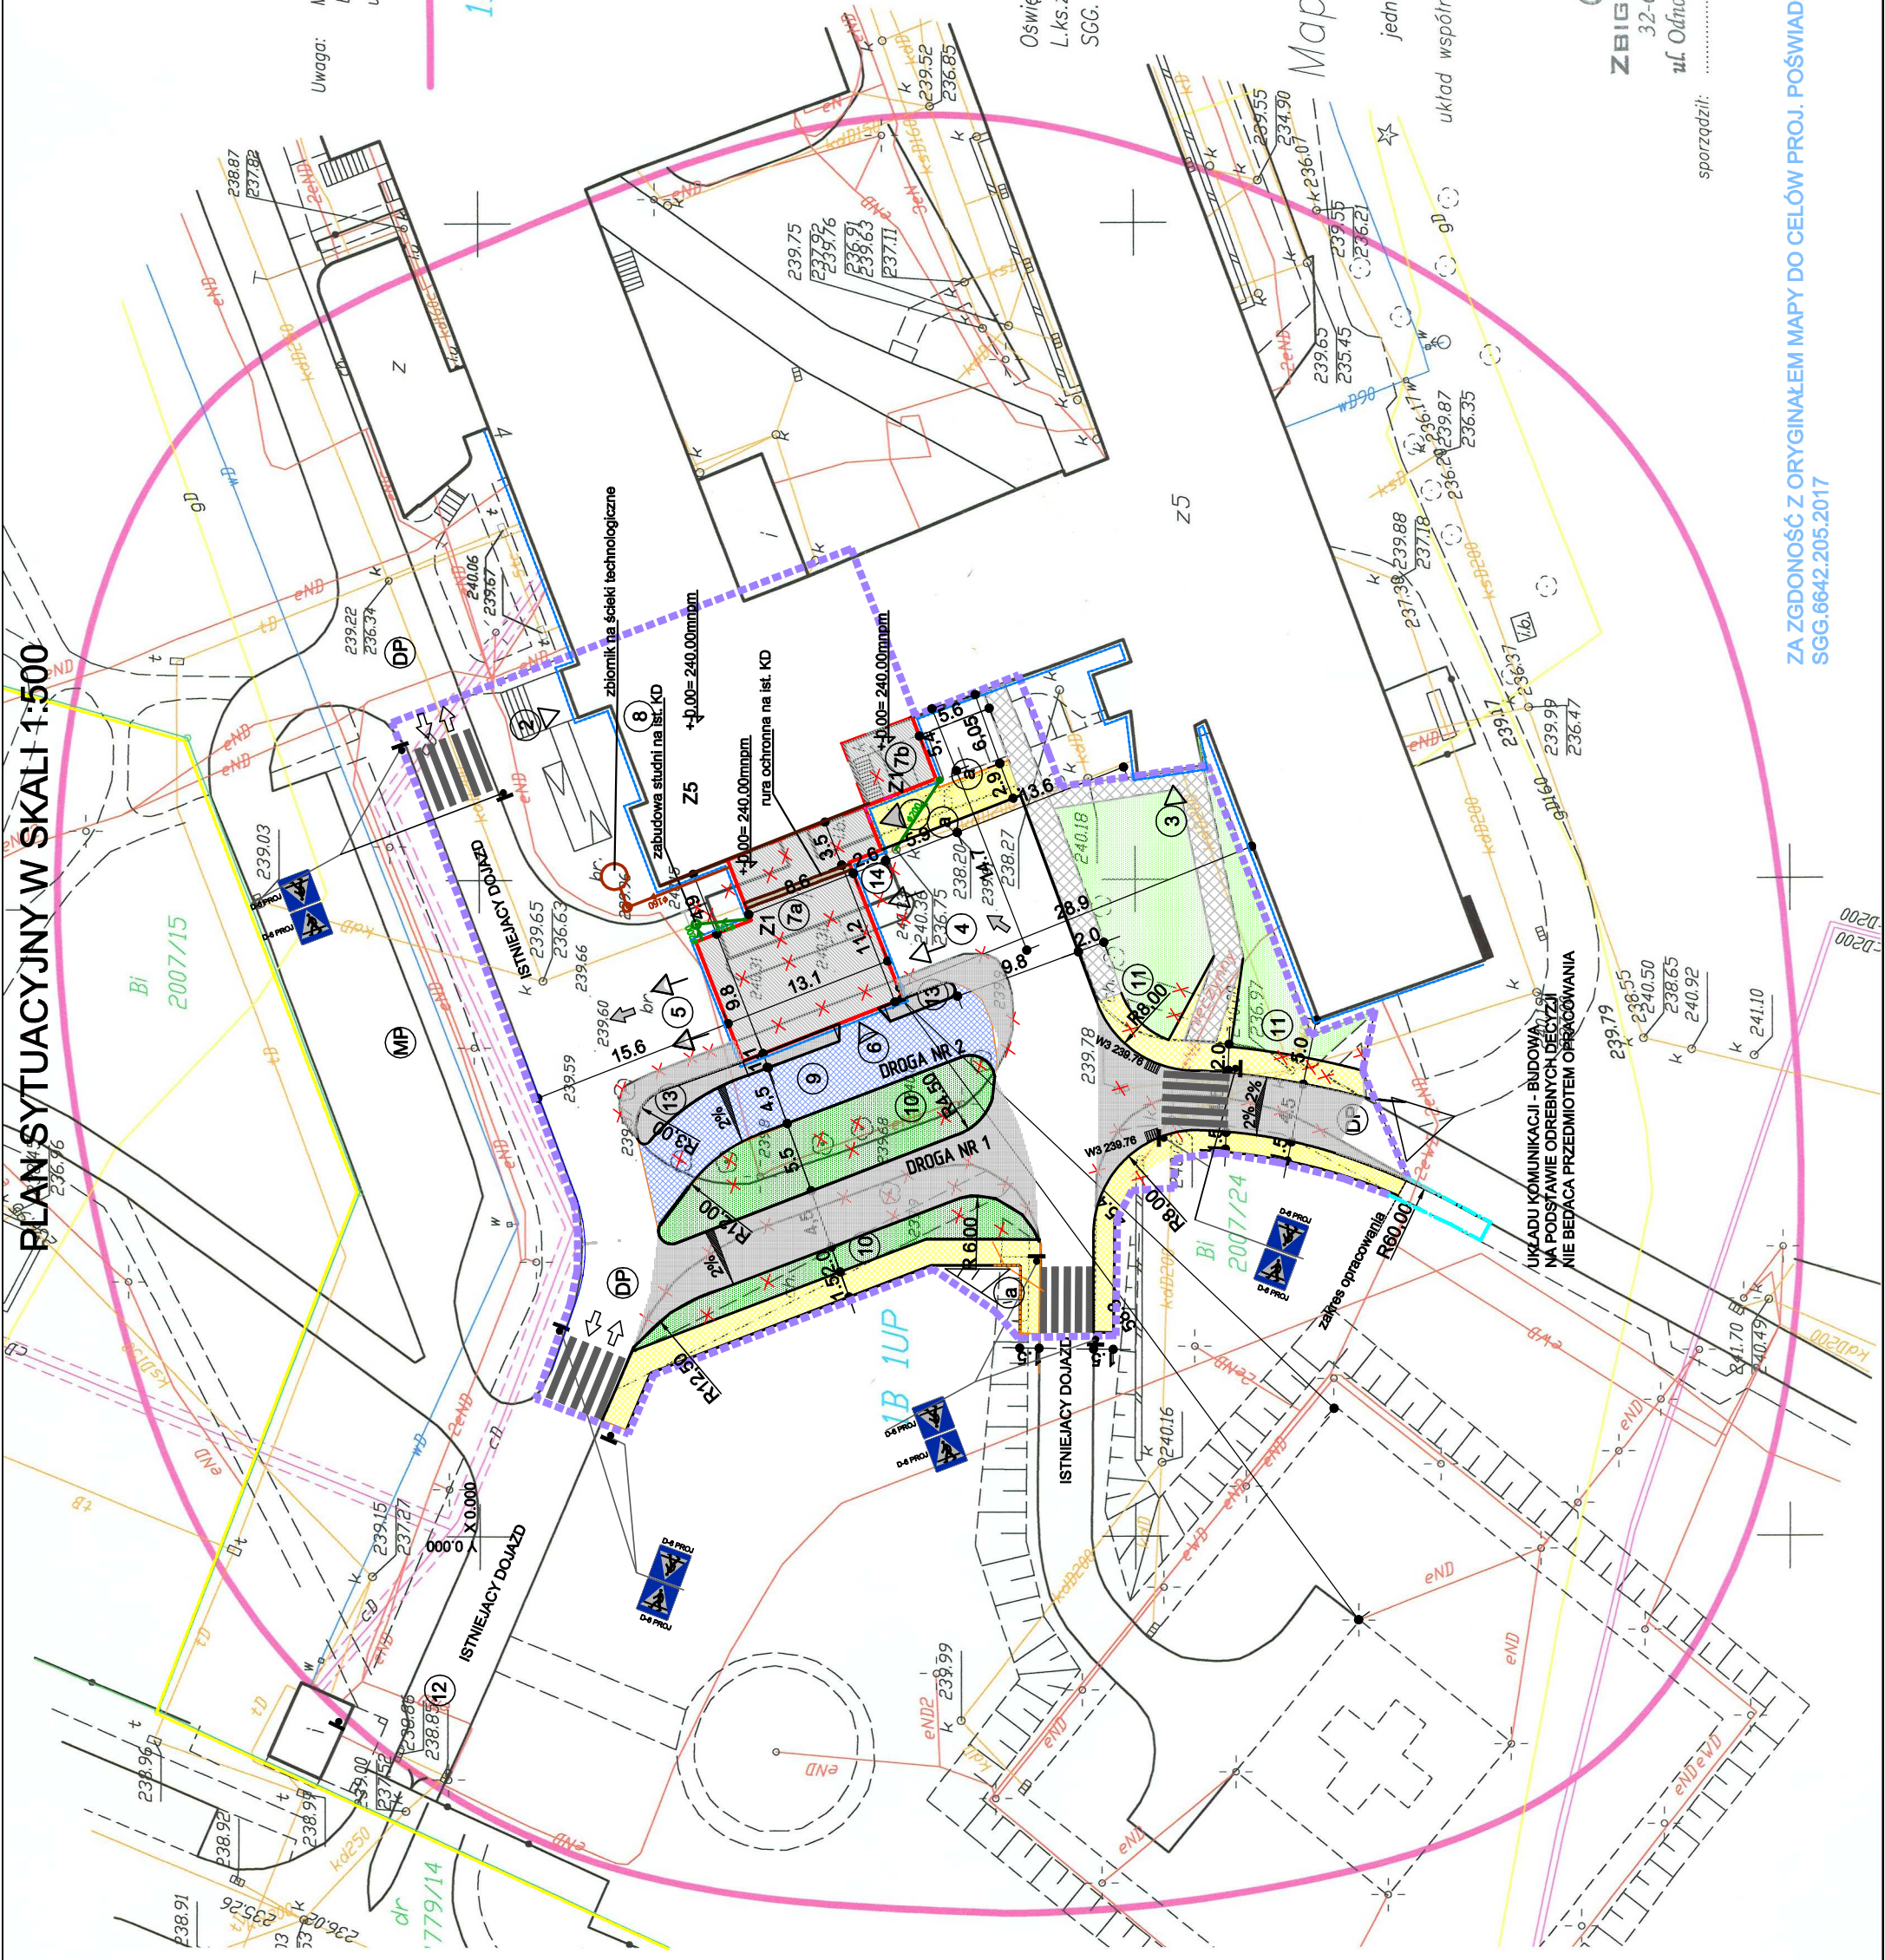

Uwaga: Mapa do celów projektowych została wykonana bez ustalen obciążen tj. służebności gruntowych ujawnionych w księgach wieczystych

Zakres aktualizacji

1B 1UP tereny usług publicznych SGG.6642.205.2017

Posiada sę, że niniejszy dokument został opracowany w wyniku prac geodezyjnych i kartograficznych, których rezultaty zawiera oparcie techniczny wpisany do ewidencji materiałów państwowego zasobu geodezyjnego i kartograficznego

Starosta Oświęcimski

P.1213.2017.79

13. STY 2017

z up. Starosty

Zbigniew Wyrobek
Inspektor kontroli dokumentacji
geodezyjnej i kartograficznej
w Wydziale Geodezji, Kartografii
i Gospodarki Nieruchomościami

Biuro Usług Geodezyjnych
S.C. "GEODETA"
R. Klaput, P. Zolwert & M. Hutny
32-600 Oświęcim, Rynek Główny 15
tel. 844-12-24
R. 070419948 NIP 549-00-40-459

Oświęcim, 12.01.2017r.
L.k.s.zlec. 7/G/2017
SGG. 6640.46.2017

Mapa do celów projektowych

skala: 1:500
jednostka ewidencyjna: 121301_1 Oświęcim – miasto
obręb: Nr 0001 Oświęcim
układ współrzędnych prostokątnych płaskich: układ 2000, południk 18
układ wysokości: Kronsztadt 86'

Geodeta
ZBIGNIEW FURMAN
32-600 Oświęcim, Rynek Główny 15
ul. Odnowa 18B, tel. 601 489 552
sprawdził:
mgr inż. Paweł Zolwert
GEODETA UPRAWNIENY
Nr upr. 9307
32-602 Oświęcim, ul. Odnowa 18B
tel. 601 489 552
sprawdził:



ZA ZGODNOŚĆ Z ORYGINAŁEM MAPY DO CELÓW PROJ. POŚWIADCZAM
SGG.6642.205.2017

LEGENDA:

- PROJEKTOWANA KRAWĘDZIE UKŁADU KOMUNIKACYJNEGO
- PROJEKTOWANE OZNAKOWANIE PIONOWE
- PROJEKTOWANE OZNAKOWANIE POZIOME
- PROJEKTOWANA NAWIERZCHNIA JEZDNI Z BRUKOWEJ KOSTKI BETONOWEJ (CZERWONEJ) TYPU HOLLAND
- PROJEKTOWANA NAWIERZCHNIA JEZDNI Z BRUKOWEJ KOSTKI BETONOWEJ SZAREJ TYPU HOLLAND
- PROJEKTOWANA NAWIERZCHNIA PROJ. CHODNIKA Z BRUKOWEJ KOSTKI BETONOWEJ KOLORU SZAREGO
- ZIELEŃ NISKA - TRAWNIKOWA GRUNTOWA KOREKTY SKARP
- PROJEKTOWANE SPADKI POPRZECZNE
- PROJEKTOWANE WPŁYSY DESZCZOWE Z OSADNIEM I KOSZEM WYPOSAŻONE W NIEZŁAMALY I WYPOSAŻONE W NIEZŁAMALY ZA POMOCĄ PRZETAKALNÓW PVC S ŚN 8 Ø200mm
- ZAKRES TERENU OBJĘTEGO WNOSKIEM O WYDANIE DECYZJI PN. BĘDĄCY JEDNOCZEŚNIE GRANICĄ OBSZARU ODDZIAŁYWANIA OBIEKTU BUDOWLANEGO

INWESTOR:
ZESPÓŁ OPIEKI ZDROWOTNEJ W OŚWIECIMIU
33-600 Oświęcim. ul. Wysokie Brzegi 4

GENERALNY PROJEKTANT:
BIURO PROJEKTÓW I USŁUG TECHNICZNYCH "ARCHIBUD"
mgr inż. arch. Agneta Kowalska
43-600 Jaworzno. ul. Podwale 128

WSZELKIE PRAWA ZASTRZEŻONE
DOKONYWANIE NA RYSUNKU ZMIAN, POPRAWEK, UZUPEŁNIEN ITP. ORAZ JEGO ROZPOWISZCZANIE BEZ ZGODY JEDNOSTKI AUTORSKIEJ JEST ZABRONIONE.

OBJEKT:
PRZEBUDOWA SZPITALNEGO ODDZIAŁU RATUNKOWEGO W ZAKRESIE
WEJŚĆ DO ODDZIAŁU, PRZYMOCIA PACJENTA I POCZEKALNI WRAZ Z WENTYLACJĄ
ORAZ Z WATĄ DLA KARETEK NA 2 STANOWISKA
Z ZAGOSPODAROWANIEM TERENU, INFRASTRUKTURA
I UKŁADEM KOMUNIKACJI W ZAKRESIE DOJAZDU I CHODNIKÓW DO OBSŁUGI SOR-u.
NA DZIAŁCE NR 2007/24 W OŚWIECIMIU UL. WYSOKIE BRZEGI 4.

Tytuł:
PLAN SYTUACYJNY

PROJEKTANT	MGR INŻ. TOMASZ ŚWIDERSKI	PODPIS:	DATA: 12.2017
OPRACOWAŁ:	SLK/5195POOD13		
SPRAWDZIŁ:	MGR INŻ. Bogusław Flek		12.2017
	SLK/2980POOD13		12.2017
BRANŻA:	DROGOWA	NR ARGUSZA:	
FAZA:	PROJEKT BUDOWLANY		
			1:500