


RZUT PRZYZIEMIA INSTALACJE

SKALA 1:50

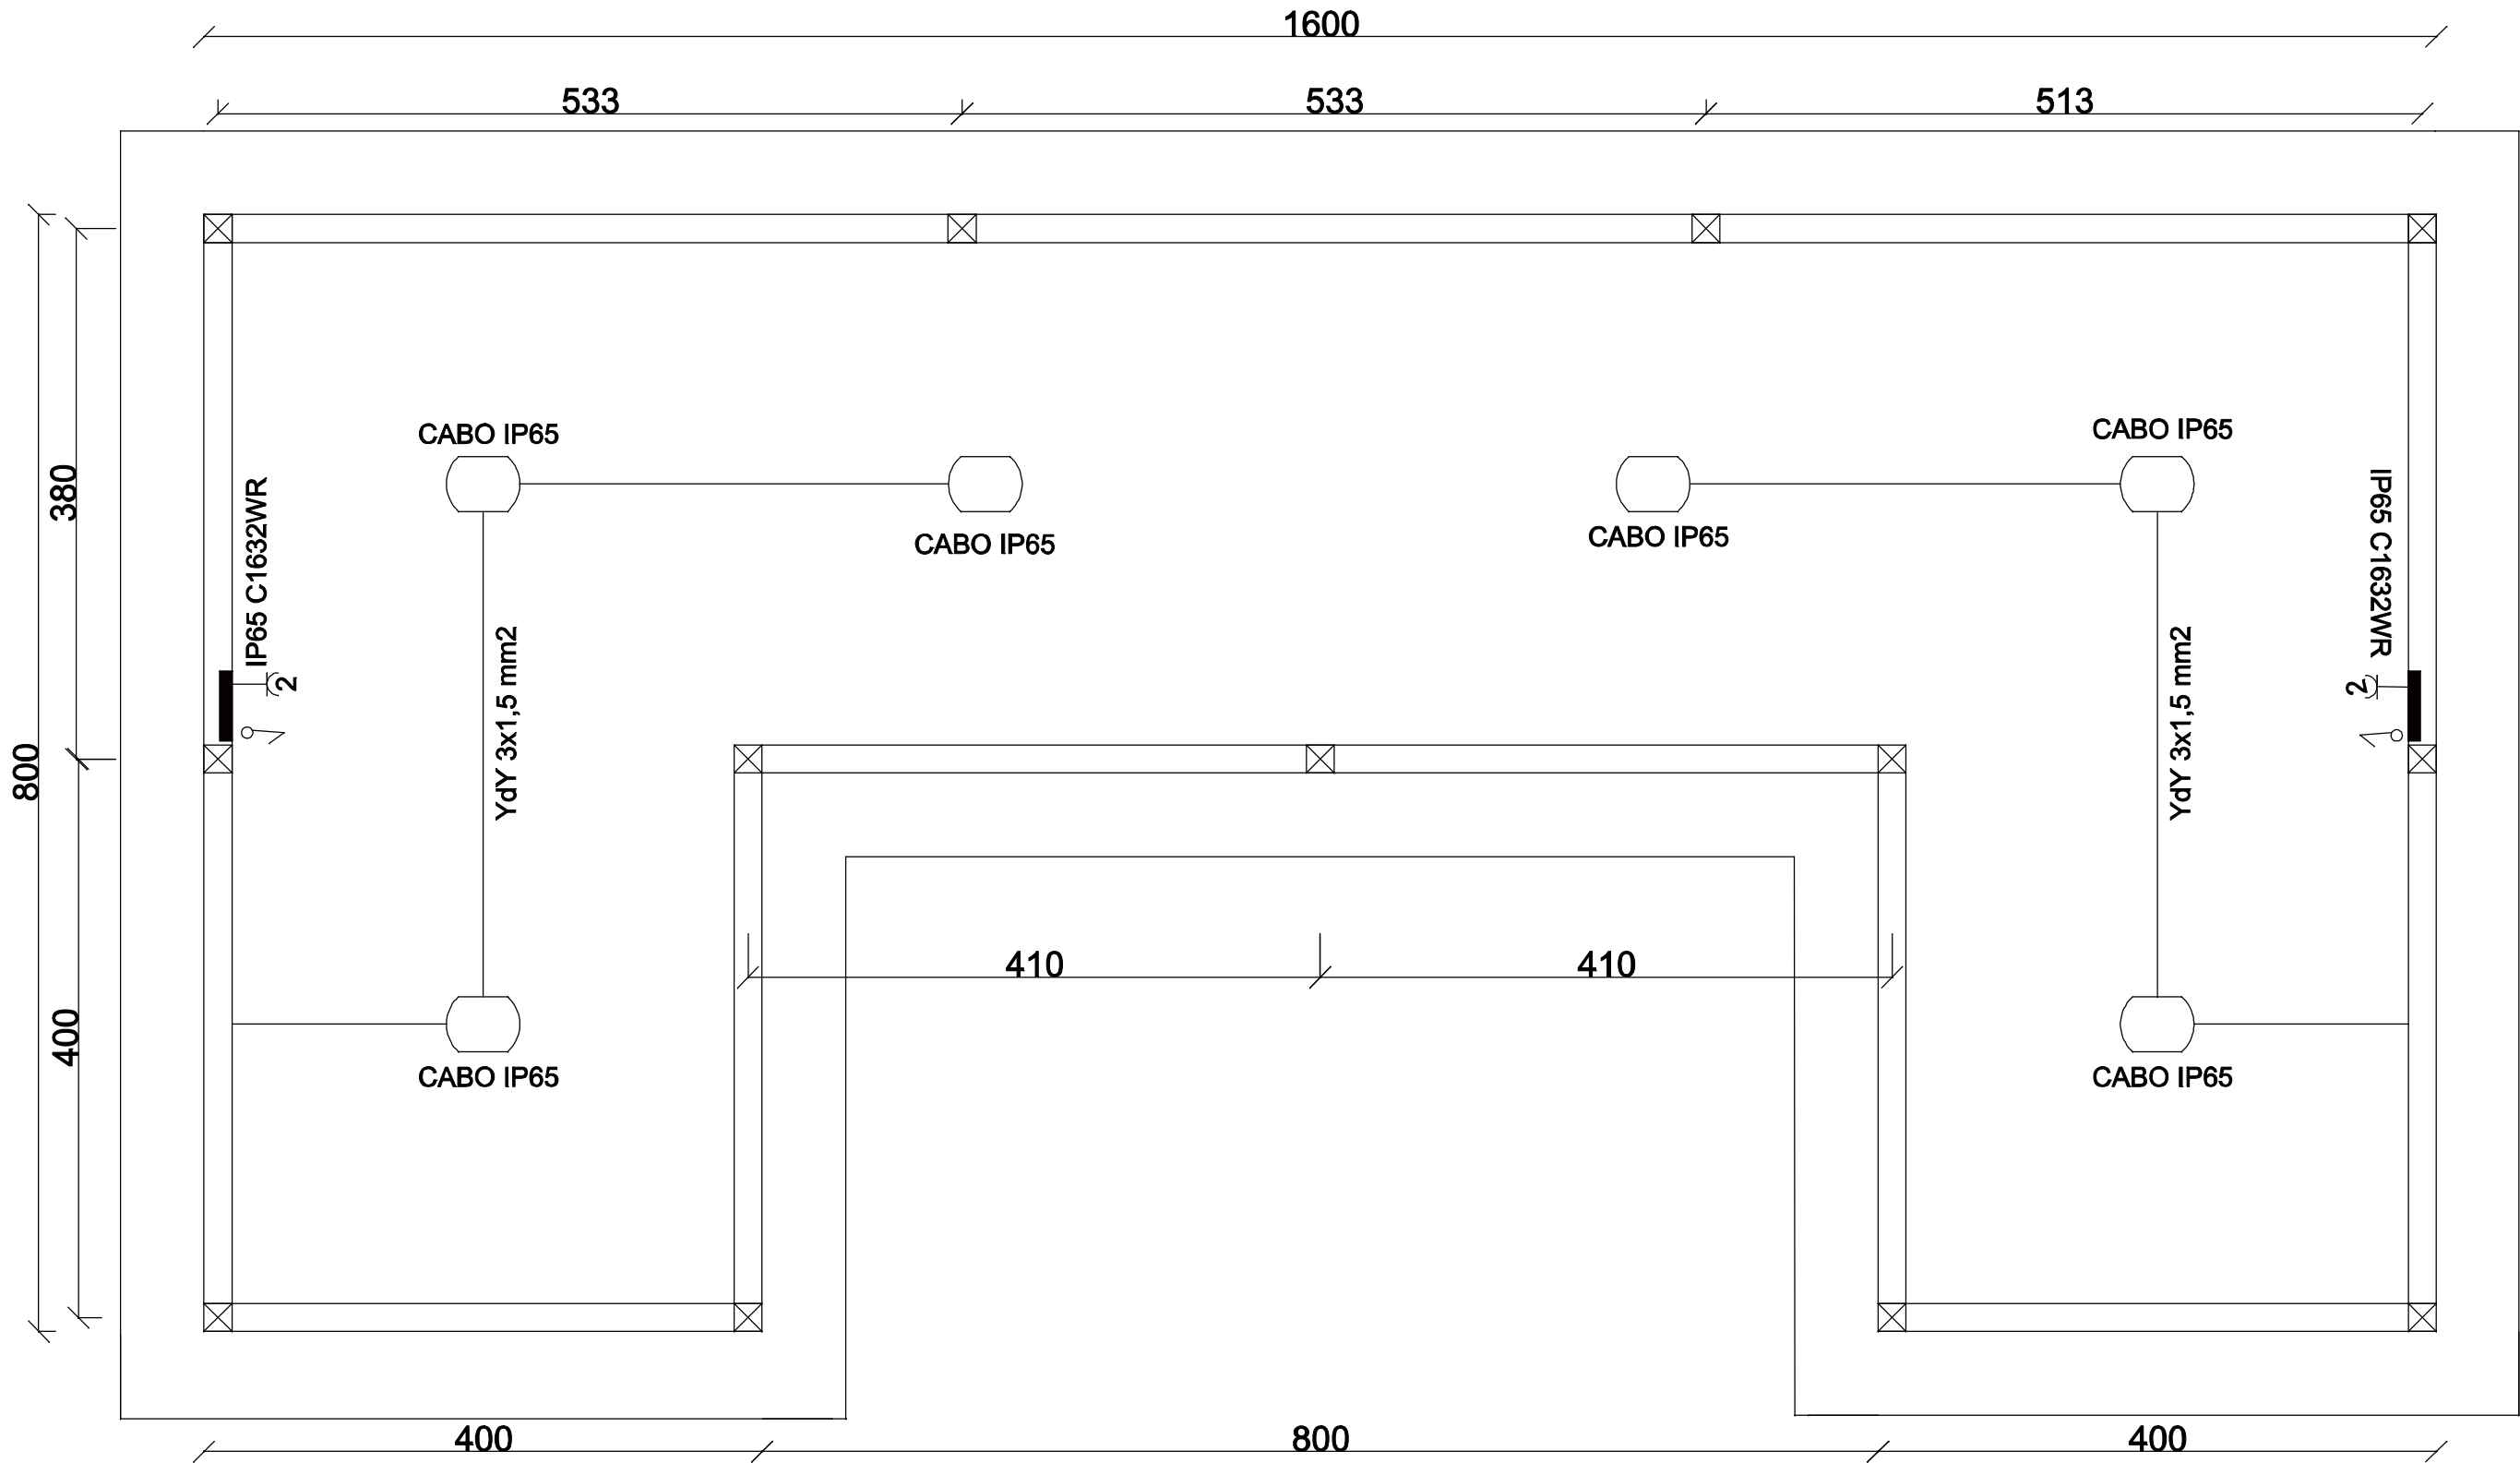

Budowa wiaty drewnianej, miejsc postojowych i elementów małej architektury dz. nr 313 obr. Wodzieńsko.

Inw: Nadleśnictwo Goleniów, ul. Parkowa 1, 72-100 Goleniów

Instalacja elektryczna

Skala : 1:50

Rys. nr. 16

Projektował: Edward Lesiuk

Sporządził: mgr inż. Krystian Szydiowski

Projektował: mgr inż. Krystian Szydiowski

20.02.2017 r.