



RZUT DACHU SKALA 1:50

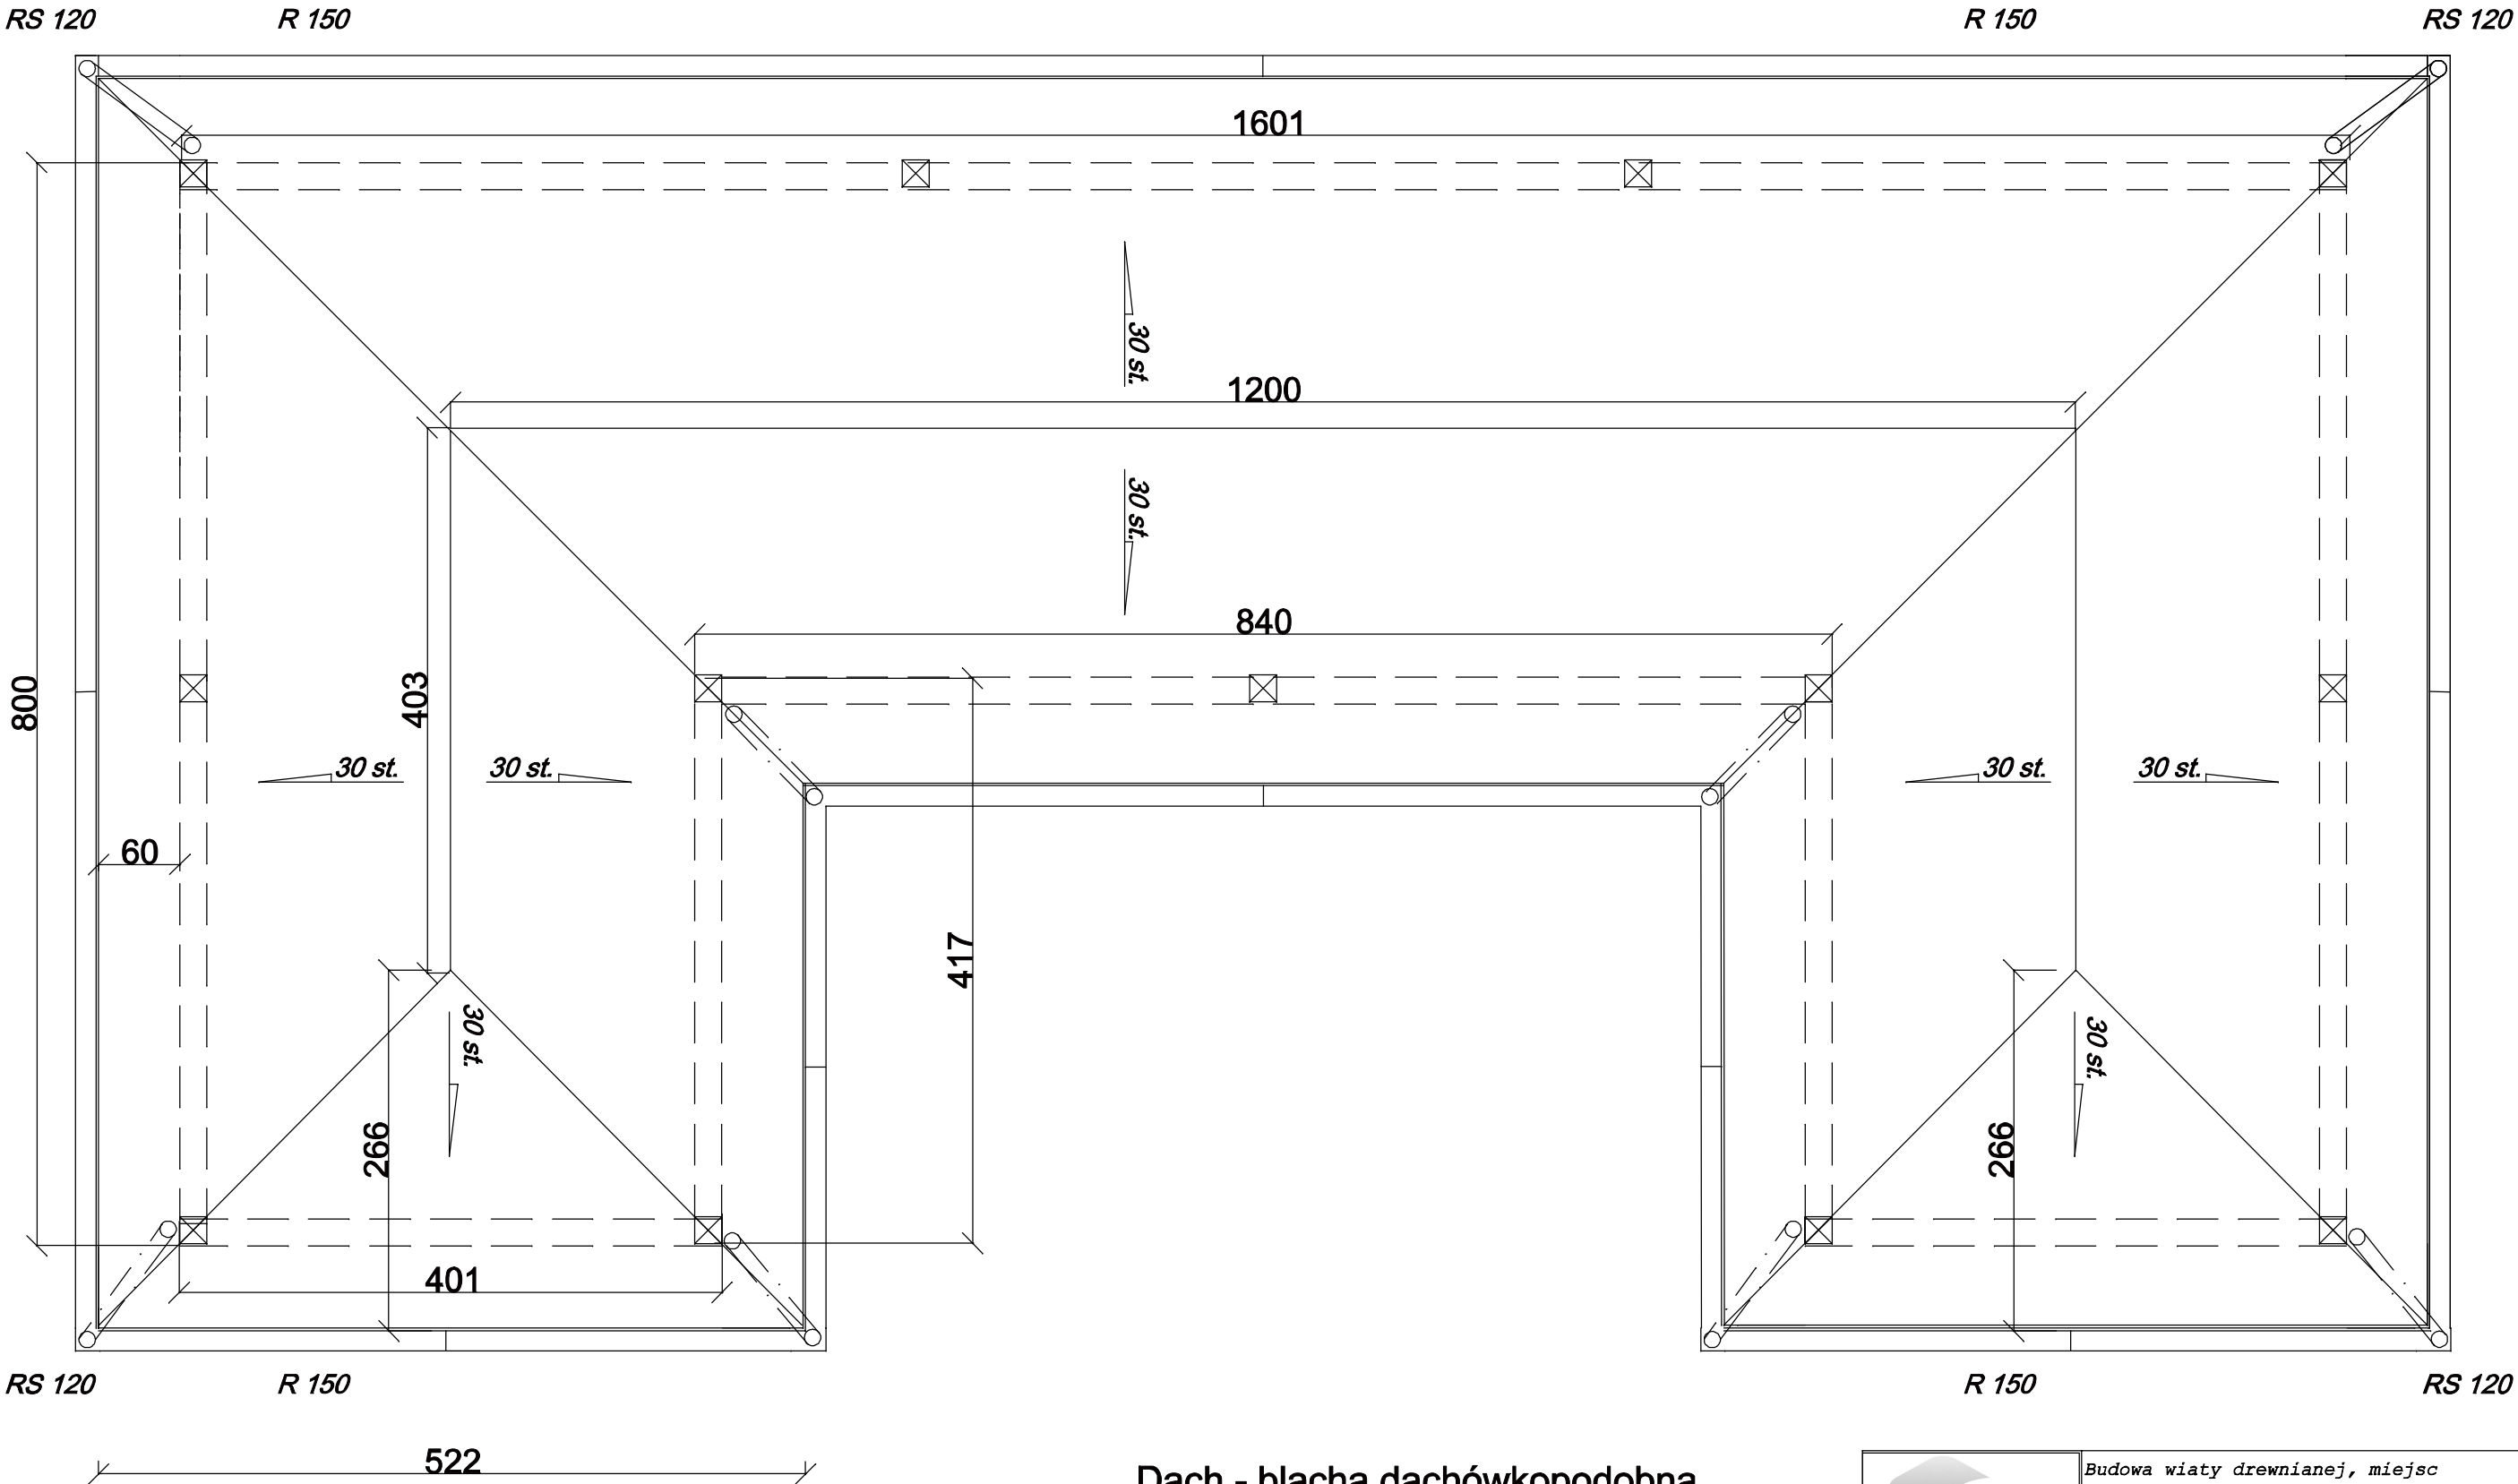

Dach - blacha dachówkopodobna

	Budowa wiaty drewnianej, miejsc postojowych i elementów małej architektury dz. nr 313 obr. Wodzieńsko.	
	Inw: Nadleśnictwo Goleniów, ul. Parkowa 1, 72-100 Goleniów	
Rzut dachu	Skala : 1:50	Rys. nr. 4
Projektował: mgr inż. arch. Hartmunt Piotrowski		Sporządził: mgr inż. Krystian Szydlowski
Projektował: mgr inż. Krystian Szydlowski		20.06.2017 r.