



Karta rejestracyjna informatycznej kopii mapy

Obręb : Widzieńsko dz.313- 0014 Gmina Stepnica -320407_5 powiat goleniowski woj. zachodniopomorskie	TERMINUS-GEODEZJA Korneli Zwierzyński Podarńsko , ul. Podmiejska 29 72-100 Goleniów tel. 91-418-57-55
Skala: 1:1000 Układ współrzędnych 1965 Poziom odniesienia wysokości : Kronsztadt 86	
Kierownik robót inż Sławomir Zwierzyński upr. nr 12945	Wykonano w ramach roboty geodezyjnej : WGK.6640.2276.2016
Mapę do celów projektowych sporządzono przy wykorzystaniu :	Włomik zawiera kartę rejestracyjną oraz płytę CD z plikami : tif, tfw, dwg wykonano metodą rastrową
1. mapy zasadniczej w skali 1:1000 sekcja 331.324.213 2. danych branżowych części uzbrojenia podziemnego 3. pomiaru zieleni wysokiej i pomników przyrody , oraz pomiaru innych obiektów wskazanych przez projektanta 4. opracowanych geodezyjnie elementów planu zagospodarowania przestrzennego (linie rozgraniczające, linie regulacyjne, osie ulic)	W zakresie opracowania znajdują się punkty osnowy geodezyjnej nr: brak podlegające ochronie na podstawie art.15 , art 48, ust.1 pkt3 Ustawy Prawo Geodezyjne i Kartograficzne
Na mapie do celów projektowych wykazano następujące uzgodnione przez ZUDP projekty sieci uzbrojenia terenu :	Granice i nr działek ewidencyjnych według danych Starostwa Powiatowego w Goleniowie z dnia 24.10.2016
1. brak projektów	Rejestracja :
Informacje dodatkowe : 1. ----- zakres pomiaru 2. Redakcja znaków zgodna z instrukcją techniczną K-1 3. Mapa nadaje się do celów projektowych w zakresie pomiaru 4. Wszystkie trwałe obiekty budowlane podlegają wytyczeniu przez jednostkę wykonawstwa geodezyjnego 5. Nie wyklucza się istnienia w terenie również uzbrojenia , o którym brak było informacji branżowych i nie zostało odnalezione w czasie inwentaryzacji geodezyjnej 6. Mapa nie zgodna z przepisami par. 79 ust.5 rozporządzenia MSWiA z dnia 09.11.2011r. (Dz.U.Nr 263,poz 1572) nie nadaje się do projektowania budynków w odległości mniejszej niż 4,0 m od granicy nieruchomości 7. Nie wykonano czynności określanych w par. 80 ust4 Rozporządzenia MSWiA z dnia 9.11.2011r. (Dz.U.Nr 263,poz 1572) 8. Granice 285/3,314/2,313,284/3 nie spełniają standardów zawartych w Rozporządzeniu MSWiA z dn. 09.11.2011r.w sprawie wykonywania geodezyjnych pomiarów sytuacyjnych i wysokościowych , oraz opracowywania i przekazywania wyników tych pomiarów do państwowego zasobu geodezyjnego i kartograficznego	<div><div><div></div><div>Istniejący budynek</div></div><div><div></div><div>Nowoprojektowany budynek</div></div><div><div></div><div>Miejsca postojowe</div></div><div><div></div><div>EI. małej architektury</div></div><div><div></div><div>Utwardzenia z kostki</div></div><div><div></div><div>Miejsce na TOY - TOY</div></div><div><div></div><div>Utwardzenia powierzchniowe</div></div><div><div></div><div>Ławostoly z zadaszaniem</div></div></div>
Uzbrojenie opracowano na podstawie : 1. danych branżowych – z literą B 2. Pośredniego ustalenia przebiegu aparaturą elektromagnetyczną – z literą A 3. Bezpośrednich pomiarów powykonawczych – bez litery W związku z tym w częściach 1 i 2 nie gwarantuje się kompletności , a dokładność położenia uzbrojenia na mapie może być niższa od dokładności kartometrycznej mapy	
Aktualność mapy do celów projektowych : 26.10.2016 Wykonano w dniu : 31.10.2016	

KOPIA MAPY ZGODNA Z MAPĄ DO CELÓW PROJEKTOWYCH

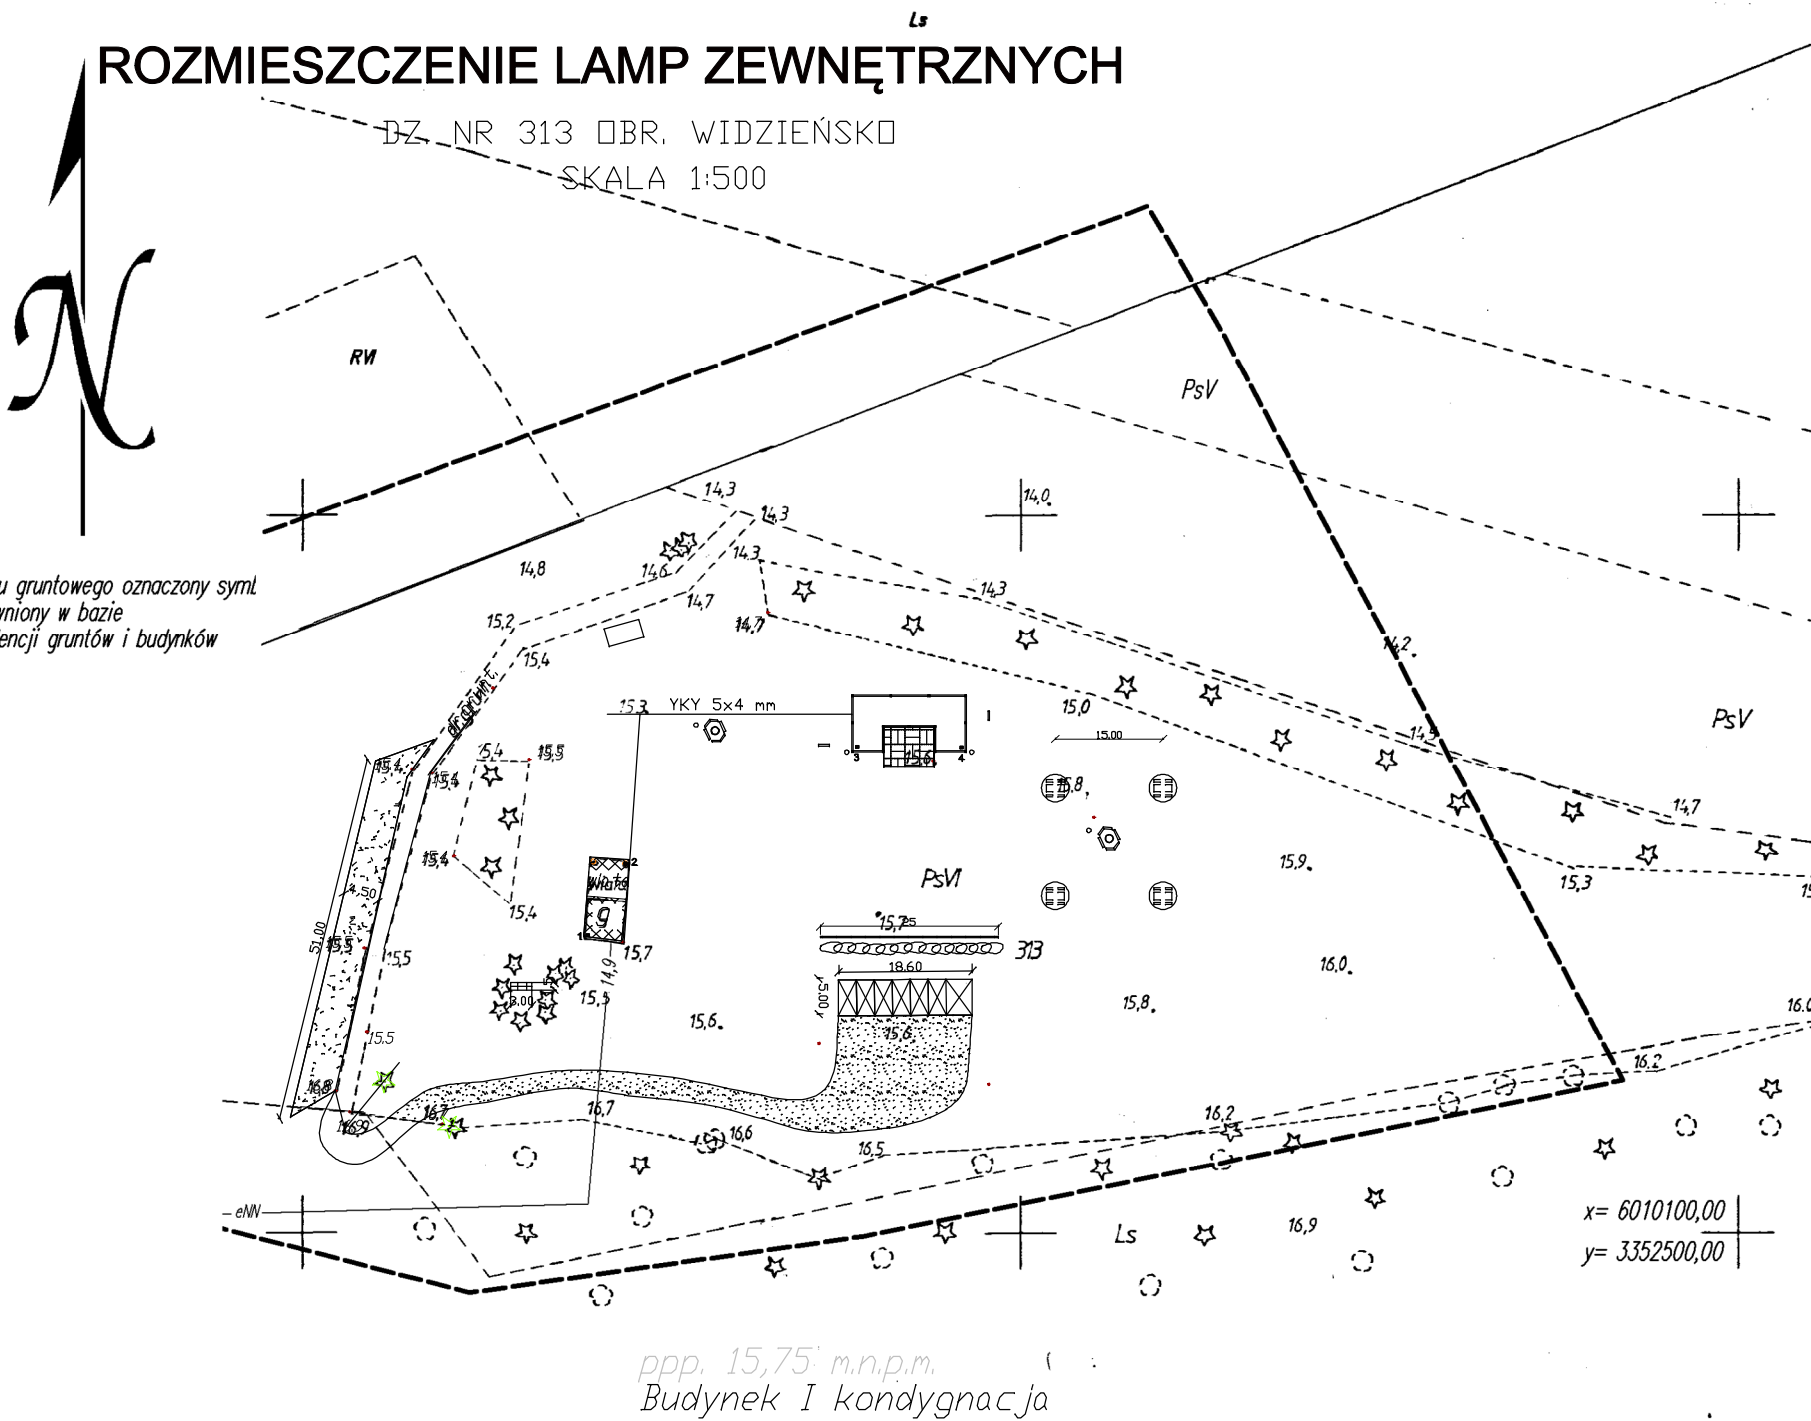

	Budowa wiaty drewnianej, miejsc postojowych oraz elementów małej architektury dz nr 313 obr.	
	Widzieńskie Goleniów, ul. Parkowa 1, 72-100 Goleniów	
	Rozmieszczenie lamp zewn.	Skala : 1:50 Rys. nr. 18
Projektował: techn. san. Edward Lesiuk		Sporządził: mgr inż. Krystian Szydlowski
		20.06.2017 r.