


RZUT FUNDAMENTÓW
SKALA 1:100

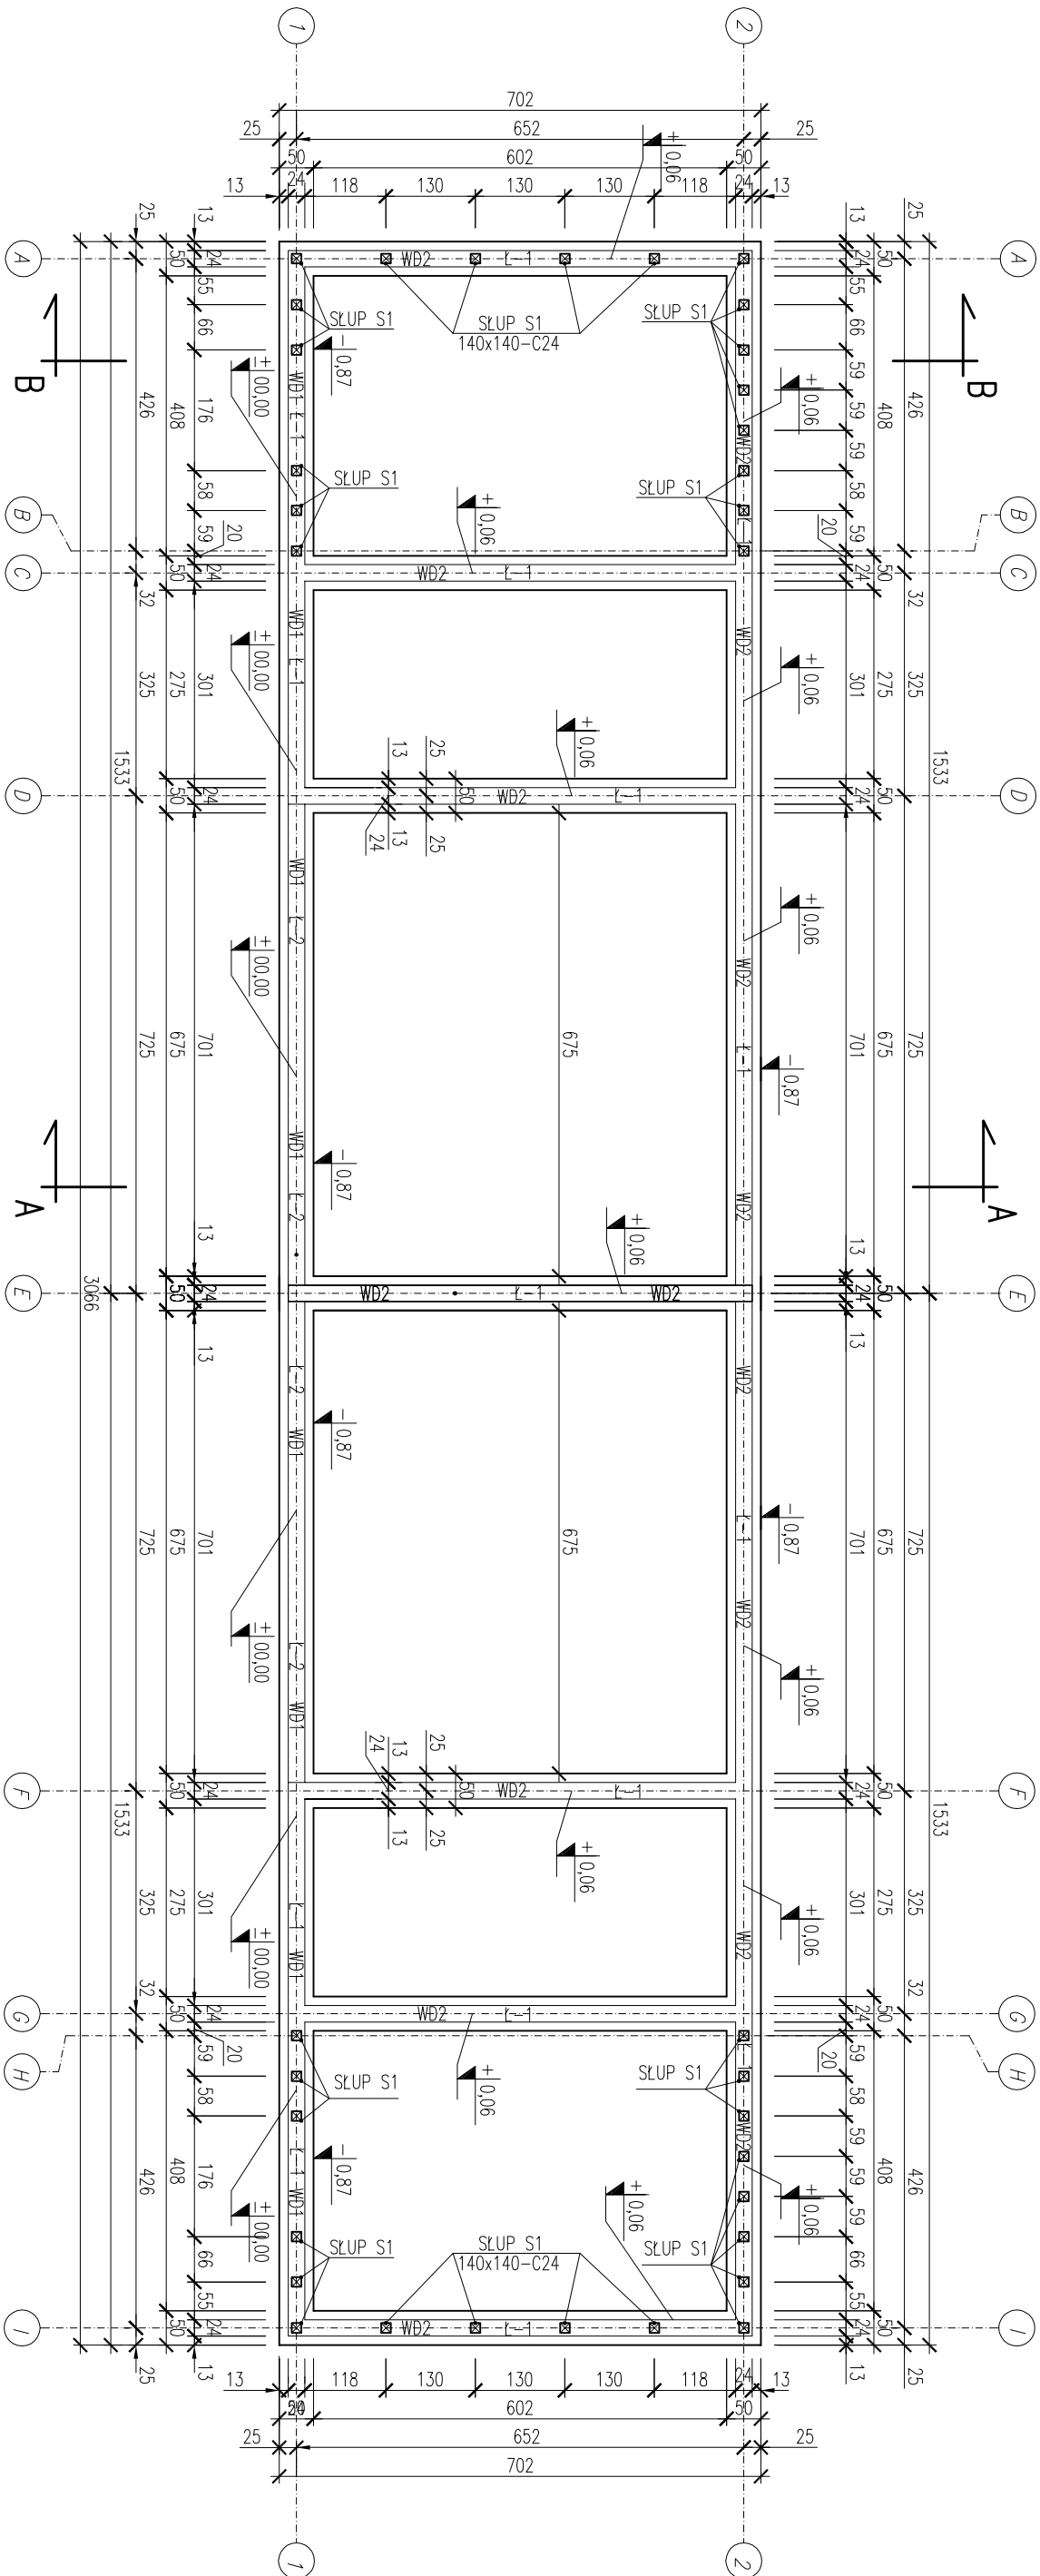

- POZIOM POSADOWIENIA FUNDAMENTÓW PRZYJĘTO $-0,86\text{m}$ PONIŻEJ POZIOMU PARTERU ($H_z=0,8\text{m}$)
- ZACHOWAĆ CIĄGŁOŚĆ ZBROJENIA ŁAW
- ZACHOWAĆ CIĄGŁOŚĆ ZBROJENIA WIENCA
- ŚCIANY FUNDAMENTOWE MUROWANE Z BŁOCKÓW BETONOWYCH M6 NA ZAPRAWIE KLASY M5
- NA ŚCIANACH WYKONAĆ WIENIEC ŻELBETOWY $240\times 200\text{cm}/240\times 260\text{cm}$ ZBROJONY $4\phi 12$, $\phi 6\text{c}025\text{cm}$

BETON C8/10; C16/20
STAL : A-III(RB500) – zbrojenie główne
A-0(St0S-b) – strzemiona
OTULINA: 20mm(WIENIEC)
50mm(ŁAWY FUNDAMENTOWE)

UWAGA:

- WYMIARY PODANO W CENTYMETRACH,
- OPISY PRZEKROJÓW ELEMENTÓW KONSTRUKCYJNYCH PODANO W MILIMETRACH

jednostka projektowa:	PUZLE PRACOWNIA PROJEKTOWA ANNA DĄBROWSKA ul. Żółkiewskiego 3/21, 70-346 Szczecin, tel. 604 25 98 29 / 091 8 511 520		
branża:	KONSTRUKCJA		
faza:	projekt budowlano-wykonawczy		
temat:	BUDOWA BUDYNKU GARAZOWO-GOSPODARCZEGO WRAZ Z ZAGOSPODAROWANIEM TERENU I NIEZBĘDNA INFRASTRUKTURA		
lokalizacja	TRZEBIEŻ, UL. WOP 72, 72-020 TRZEBIEŻ dz. nr 111/15 obr. Trzebież 2		
inwestor	Skarb Państwa PGL Lasy Państwowe Nadleśnictwo Trzebież Zalesie 1, 72-004 Tarnowo		
PROJEKT			
projektował:	mgr inż. arch. ANNA A. DĄBROWSKA upr. bud. 3ZPOMIAOKK2011		
projektował:	mgr inż. Przemysław Juzyszyn ZAP/0059/PWOK/11		
tytuł rysunku:	RZUT FUNDAMENTÓW		rys. nr K1
data:	WRZESIEŃ 2017 r.	skala:	1:100