


Legenda:

- proj. zasilanie w układzie kolektorów
- proj. powrót w układzie kolektorów
- panel kolektora słonecznego
- punkt stały
- punkt pośredni



| | | |
|---|---|------------------|
| E:\PRACAS\01\BLOSTOPAD\SZPITAL\TABELKA\1.jpg | | |
| TERMOENERGY inż. Józef Zaleskiński ul. Arystofanesa 85 60-461 Poznań | | |
| TEMAT: TERMOMODERNIZACJA BUDYNKU SZPITALA WOJEWÓDZKIEGO W POZNANIU | | |
| INWESTOR SZPITAL WOJEWÓDZKI W POZNANIU UL. JURASZÓW 7/19 POZNAN | | |
| PROJEKTOWAŁ | mgr inż. Roman Salsch WKP/0300/PWOS/08 | |
| SPRAWDZIŁ | mgr inż. Grzegorz Dopierała WKP/0137/POOS/09 | |
| OPRACOWAŁ | Paulina Zaremba | |
| BRANŻA SANITARNA | | |
| TYTUŁ: Projekt instalacji kolektorów słonecznych. Rzut dachu budynku łózkowego. | | |
| SKALA 1:100 | STADIUM PB | RYSUNEK IS 03 |
| DATA 2016-11 | ARKUSZ | |
| | | |