


DETAL A skala 1:20

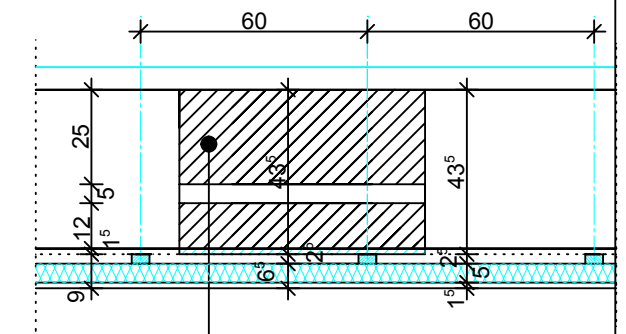

CEGŁA CERAM.PEŁNA gr.25 cm
PUSTKA POWIETRZNA gr.5 cm
CEGŁA CERAM.PEŁNA gr.12 cm
TYNK CEM.-WAP. gr.1,5 cm
PUSTKA POWIETRZNA gr.2,5 cm
IZOLACJA P.WILGOCIOWA np. FOLIA PE
LISTWY DYSTANS. 25 x 47 mm /odst. 60 cm
PLĄYTA IZOLACYJNA KOOLTHERM gr.6,5 cm

PRACOWNIA PROJEKTOWANIA ARCHITEKTONICZNO-BUDOWLANEGO A.T. KULEZA	obiekt	TERMOMODERNIZACJA WIEWNIĘTRZNA LEŚNICÓWKI Trzechel dz.nr 72, obręb Trzechel, jed.ew. Nowogard			05. 2018r.
	adres				data
	treść rysunku	RZUT PARTERU			A
	rodzaj opracowania	Projekt budowlany wykonawczy			branża
	zespół	imię i nazwisko	nr uprawnień	podpis	1:50
	projektował	arch. A. T. Kulesza	4/Sz/90		skala
					1
					nr rys.