


LEGENDA:

- REI 120 - ŚCIANY ISTNIEJĄCE REI 120
- REI 60 - ŚCIANY ISTNIEJĄCE REI 60
- REI 120 - ŚCIANY O WYMAGANEJ ODPORNOŚCI REI 120
- REI 60 - ŚCIANY O WYMAGANEJ ODPORNOŚCI REI 60
- EI 60 - ŚCIANY O WYMAGANEJ ODPORNOŚCI EI 60
- EI 60 - DRZWI ISTNIEJĄCE EI 60, DYMOŚCZELNE
- EI 60 - DRZWI ISTNIEJĄCE EI 60, PRZEZNACZONE DO NAPRAWY
- EI 30 - DRZWI ISTNIEJĄCE EI 30
- EI 60 - DRZWI NOWOPROJEKTOWANE EI 60
- EI 30 - DRZWI NOWOPROJEKTOWANE EI 30
- S EI 60 - DRZWI NOWOPROJEKTOWANE EI 60, DYMOŚCZELNE
- D - DRZWI ISTNIEJĄCE BEZ KLASY ODPORNOŚCI OGNIOWEJ PODLEGĄCE SPRAWDZENIU I EWENTUALNEJ WYMIANIE
- O+St - OKNO NOWOPROJEKTOWANE BEZ KLASY ODPORNOŚCI OGNIOWEJ Z SIŁOWNIKIEM umożliwiającym otwarcie drzwi w czasie pożaru, wpięte w SSP
- D+St - DRZWI ISTNIEJĄCE BEZ KLASY ODPORNOŚCI OGNIOWEJ Z SIŁOWNIKIEM umożliwiającym otwarcie drzwi w czasie pożaru, wpięte w SSP


OZNACZENIA - drzwi, okna:

- szerokość maksymalnego przejścia w świetle ościeżnicy
- szerokość przejścia w świetle ościeżnicy skrzydła podst.
- wysokość drzwi w świetle ościeżnicy od wykończonej posadzki
- odporność pożarowa
- TYP drzwi
- NOWOPROJEKTOWANE ŚCIANY W ZABUDOWIE LEKKIEJ GK O ODPORNOŚCI OGNIOWEJ EI60
- NOWOPROJEKTOWANE ŚCIANY W ZABUDOWIE LEKKIEJ GK O ODPORNOŚCI OGNIOWEJ EI120
- NOWOPROJEKTOWANE ŚCIANY MUROWANE O ODPORNOŚCI OGNIOWEJ EI120
- NOWOPROJEKTOWANE SZACHTY WRAZ Z PRZEBICIAMI W STROPACH WYKONANE W ZABUDOWIE LEKKIEK GK WG PRZYJĘTEJ ODPORNOŚCI OGNIOWEJ Z DRZWIAMI REWIZYJNYMI

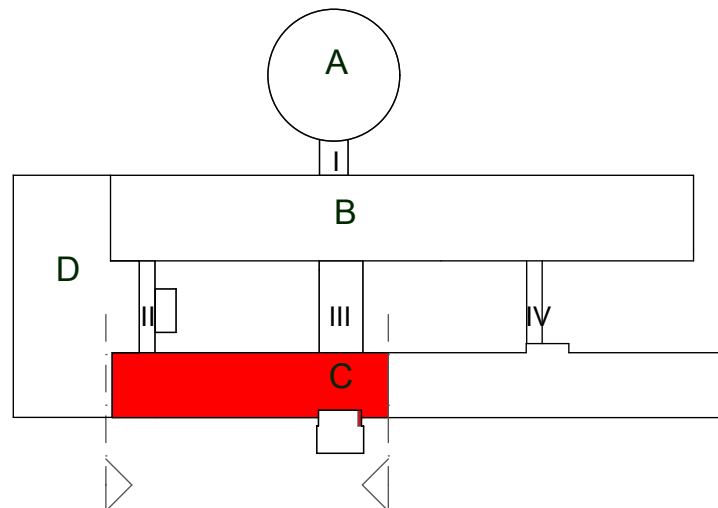

KLATKA SCHODOWA DACH

UWAGA:
- PRZED WYKONANIEM WSZYSTKIE WYMIARY* SPRAWDZIĆ W NATURZE (*WSZYSTKIE WYMIARY PODANE W CM)
- WYMIARY PODSTAWOWE DRZWI PODANE W "ŚWIETELNE OŚCIEŻNICY PO OTWARCIU"
- WYSOKOŚĆ DRZWI MIN. 200 CM W "ŚWIETELNE OŚCIEŻNICY"
- RYSUNEK NALEŻY ROZPATRYWAĆ, ŁĄCZNIE Z CAŁĄ DOKUMENTACJĄ ARCHITEKTONICZNĄ [W TYM M.I.N. Z OPISEM / RYSUNKAMI / ZAŁĄCZNIKAMI] ORAZ ZE WSZYSTKIMI PROJEKTAMI BRANŻOWYMI.
- WSZYSTKIE ZMIANY NALEŻY UZGADNIAĆ, Z JEDNOSTKĄ PROJEKTOWĄ, (DOPUSZCZA SIĘ ZMIANY, PO UZGODNIENIU Z PROJEKTANTEM ORAZ PRZY ZACHOWANIU PARAMETRÓW TECHNICZNYCH MATERIAŁÓW)
- URZĄDZENIA I OSPRZĘT ZWIĄZANE Z INSTALACJAMI WG PROJEKTÓW BRANŻOWYCH WYKONAWCZYCH.
- WSZYSTKIE NOWE ELEMENTY KONSTRUKCYJNE PO DOKONANIU ODKRYWEK UZGODNIĆ Z JEDNOSTKĄ PROJEKTOWĄ, PRZEBIECIA DOSTOSOWAĆ DO ISTNIEJĄCEJ KONSTRUKCJI

PROJEKT WYKONAWCZY PRZEBUDOWA SZPITALA WOJEWÓDZKIEGO W POZNANIU PRZY UL. JURASZÓW 7/19 POLEGAJĄCA NA DOSTOSOWANIU OBIEKTU DO OBOWIAZUJĄCYCH PRZEPISÓW POŻAROWYCH - IV ETAP PRZEBUDOWY.				
	OBJEKT: SZPITAL WOJEWÓDZKI W POZNANIU UL. JURASZÓW 7/19	IMIE I NAZWISKO MGR INŻ. ARCH. BARBARA LIBER- SKARBEK	Nr UPR	Podpis
	INWESTOR: SZPITAL WOJEWÓDZKI W POZNANIU UL. JURASZÓW 7/19	MGR INŻ. WOJCIECH LEWANDOWSKI	4183/GD/99	
STUDIO PROJEKTÓW CUBE 27 ARCHITEKT BARBARA LIBER-SKARBEK BIURO: 60-100 POZNAN, UL. POLNA 48B/P/9, KOD: 603 337 422, E-MAIL: B.LIBER@CUBE27.PL WWW.CUBE27.PL WWW.PRZYKLEPI.PL WWW.FOTOTAPETA27.PL		OPRACOWANIE KONSTRUKCJI: MGR INŻ. TOMASZ SCHNEIDER		
SKALA: 1:100	DATA: 09/2018	TYTUŁ RYSUNKU: RZUT DACHU BUD. "C"		ARCH./ KONSTR.