


<div>OBIEKT: działka nr 69/3</div> <div>Osoba: Krzywín</div> <div>Gmina: Wíduchowá</div> <div>powiat: gryfiński</div> <div>województwo: zachodniopomorskie</div>	<div>GEO – MAX</div> <div>Józef Maćkowiak</div> <div>Radostów, ul.Pionierów 9/2</div> <div>74-520 Cedynia</div> <div>tel. 502-576-128</div> <div>(Jednostka wykonawstwa geodezyjnego)</div>
<div>SKALA: 1:500</div> <div>Układ współrzędnych: państwowy "2000"</div> <div>Poziom odniesienia wysokości: Kronsztadt</div>	<div>Wykonano metodą cyfrową - wtrónnik wektorowy</div> <div>Płyta CD nr</div> <div>Nazwa pliku: Krzywín.6640.1204.2016.dwg</div>
<div>Kierownik roboty:</div> <div>Mieczysław Komorowski</div> <div>nr upr. GUGK 4453</div>	<div>Wykonano w ramach roboty geodezyjnej:</div> <div>ID.6640.1204.2016</div> <div>zgłoszonej w Starostwie Powiatowym w Gryfinie</div>
<div>Mapę do celów projektowych sporządzono przy wykorzystaniu:</div> <div>1. mapy zasadniczej w skali 1 : 500 sekcje: 519216.1222, 519216.1224</div> <div>2. planu zieleni wysokiej i pomników przyrody oraz planu innych obiektów wskazanych przez projektanta</div> <div>3. opracowanych geodezyjnie elementów planu zagospodarowania przestrzennego (linie rozgraniczające, linie regulacyjne, osie ulic)</div>	<div>W zakresie opracowania znajdują się punkty osnowy geodezyjnej:</div> <div>- brak</div>
<div>Na mapie do celów projektowych wykazano następujące uzgodnienie na naradach koordynacyjnych projektu sieci uzbrojenia terenu:</div> <div>- brak</div>	<div>podlegające ochronie na podst. art. 15. art. 48 ust. 1 pkt 3 ustawy Prawo geodezyjne i kartograficzne.</div>
<div>W zakresie opracowania mogą znajdować się projekty nie uzgodnione na Naradach Koordynacyjnych</div>	<div>Granice i nr działek ewidencyjnych według danych PODGiK w Gryfinie z dnia 05.09.2016 r.</div> <div>Granice spełniają standardy zawarte w rozp. MSWiA z dn. 09.11.2011 r. w sprawie standardów techn. wykonania geodezyjnych pomiarów sytuacyjnych i wysokościowych oraz opracowania i przekazywania wyników tych pomiarów do państwowego zasobu geodezyjnego i kartograficznego.</div>
<div>Informacje dodatkowe:</div> <div>1. Zakres pomiaru: _____</div> <div>2. Redakcja znaków zgodna z rozporządzeniem MAiC z dnia 02.11.2015 r. (Dz.U.2015 poz. 2028)</div> <div>3. Mapa nadaje się do celów projektowych w zakresie pomiaru.</div> <div>4. Stopień kartometryczności mapy do celów projektowych jest zgodny z rozporządzeniem MSWiA z dnia 09.11.2011 r. (Dz.U.2011 nr 263 poz. 1572)</div> <div>5. Wszystkie trwałe obiekty budowlane podlegają wytyczeniu przez jednostkę wykonawstwa geodezyjnego</div> <div>6. Nie wyklucza się istnienia w terenie również uzbrojenia, o którym brak było informacji branżowych i nie zostało odnalezione w czasie inwentaryzacji geodezyjnej</div>	<div>Informacje o służebnościach gruntowych:</div> <div>KW SZ1Y/00053459/4 - brak wpisu</div>
<div>Uzbrojenie opracowano na podstawie:</div> <div>1. Pośredniego ustalenia przebiegu aparaturą elektromagnetyczną - z literą A.</div> <div>2. Bezpośrednich pomiarów powykonawczych - bez litery.</div> <div>W związku z tym w częściach 1 i 2 nie gwarantuje się kompletności o dokładność położenia uzbrojenia na mapie może być niższa od dokładności kartometrycznej mapy.</div>	
<div>Aktualność mapy do celów projektowych na dzień:</div> <div>05.09.2016 r.</div>	<div>Józef Maćkowiak</div> <div>Kierownik jednostki wykonawstwa geodezyjnego:</div>

LEGENDA:

- granica terenu inwestycji, linia rozgraniczająca
- budynki istniejące
- budynki projektowane
- wejścia do budynku
- S

śmietnik
- projektowany parking  
- nawierzchnia z kostki beton.
- projektowany chodnik  
- nawierzchnia z kostki beton.
- projektowane rzędne nawierzchni utwardzonych
- ogrodzenie do demontażu
- ogrodzenie projektowane

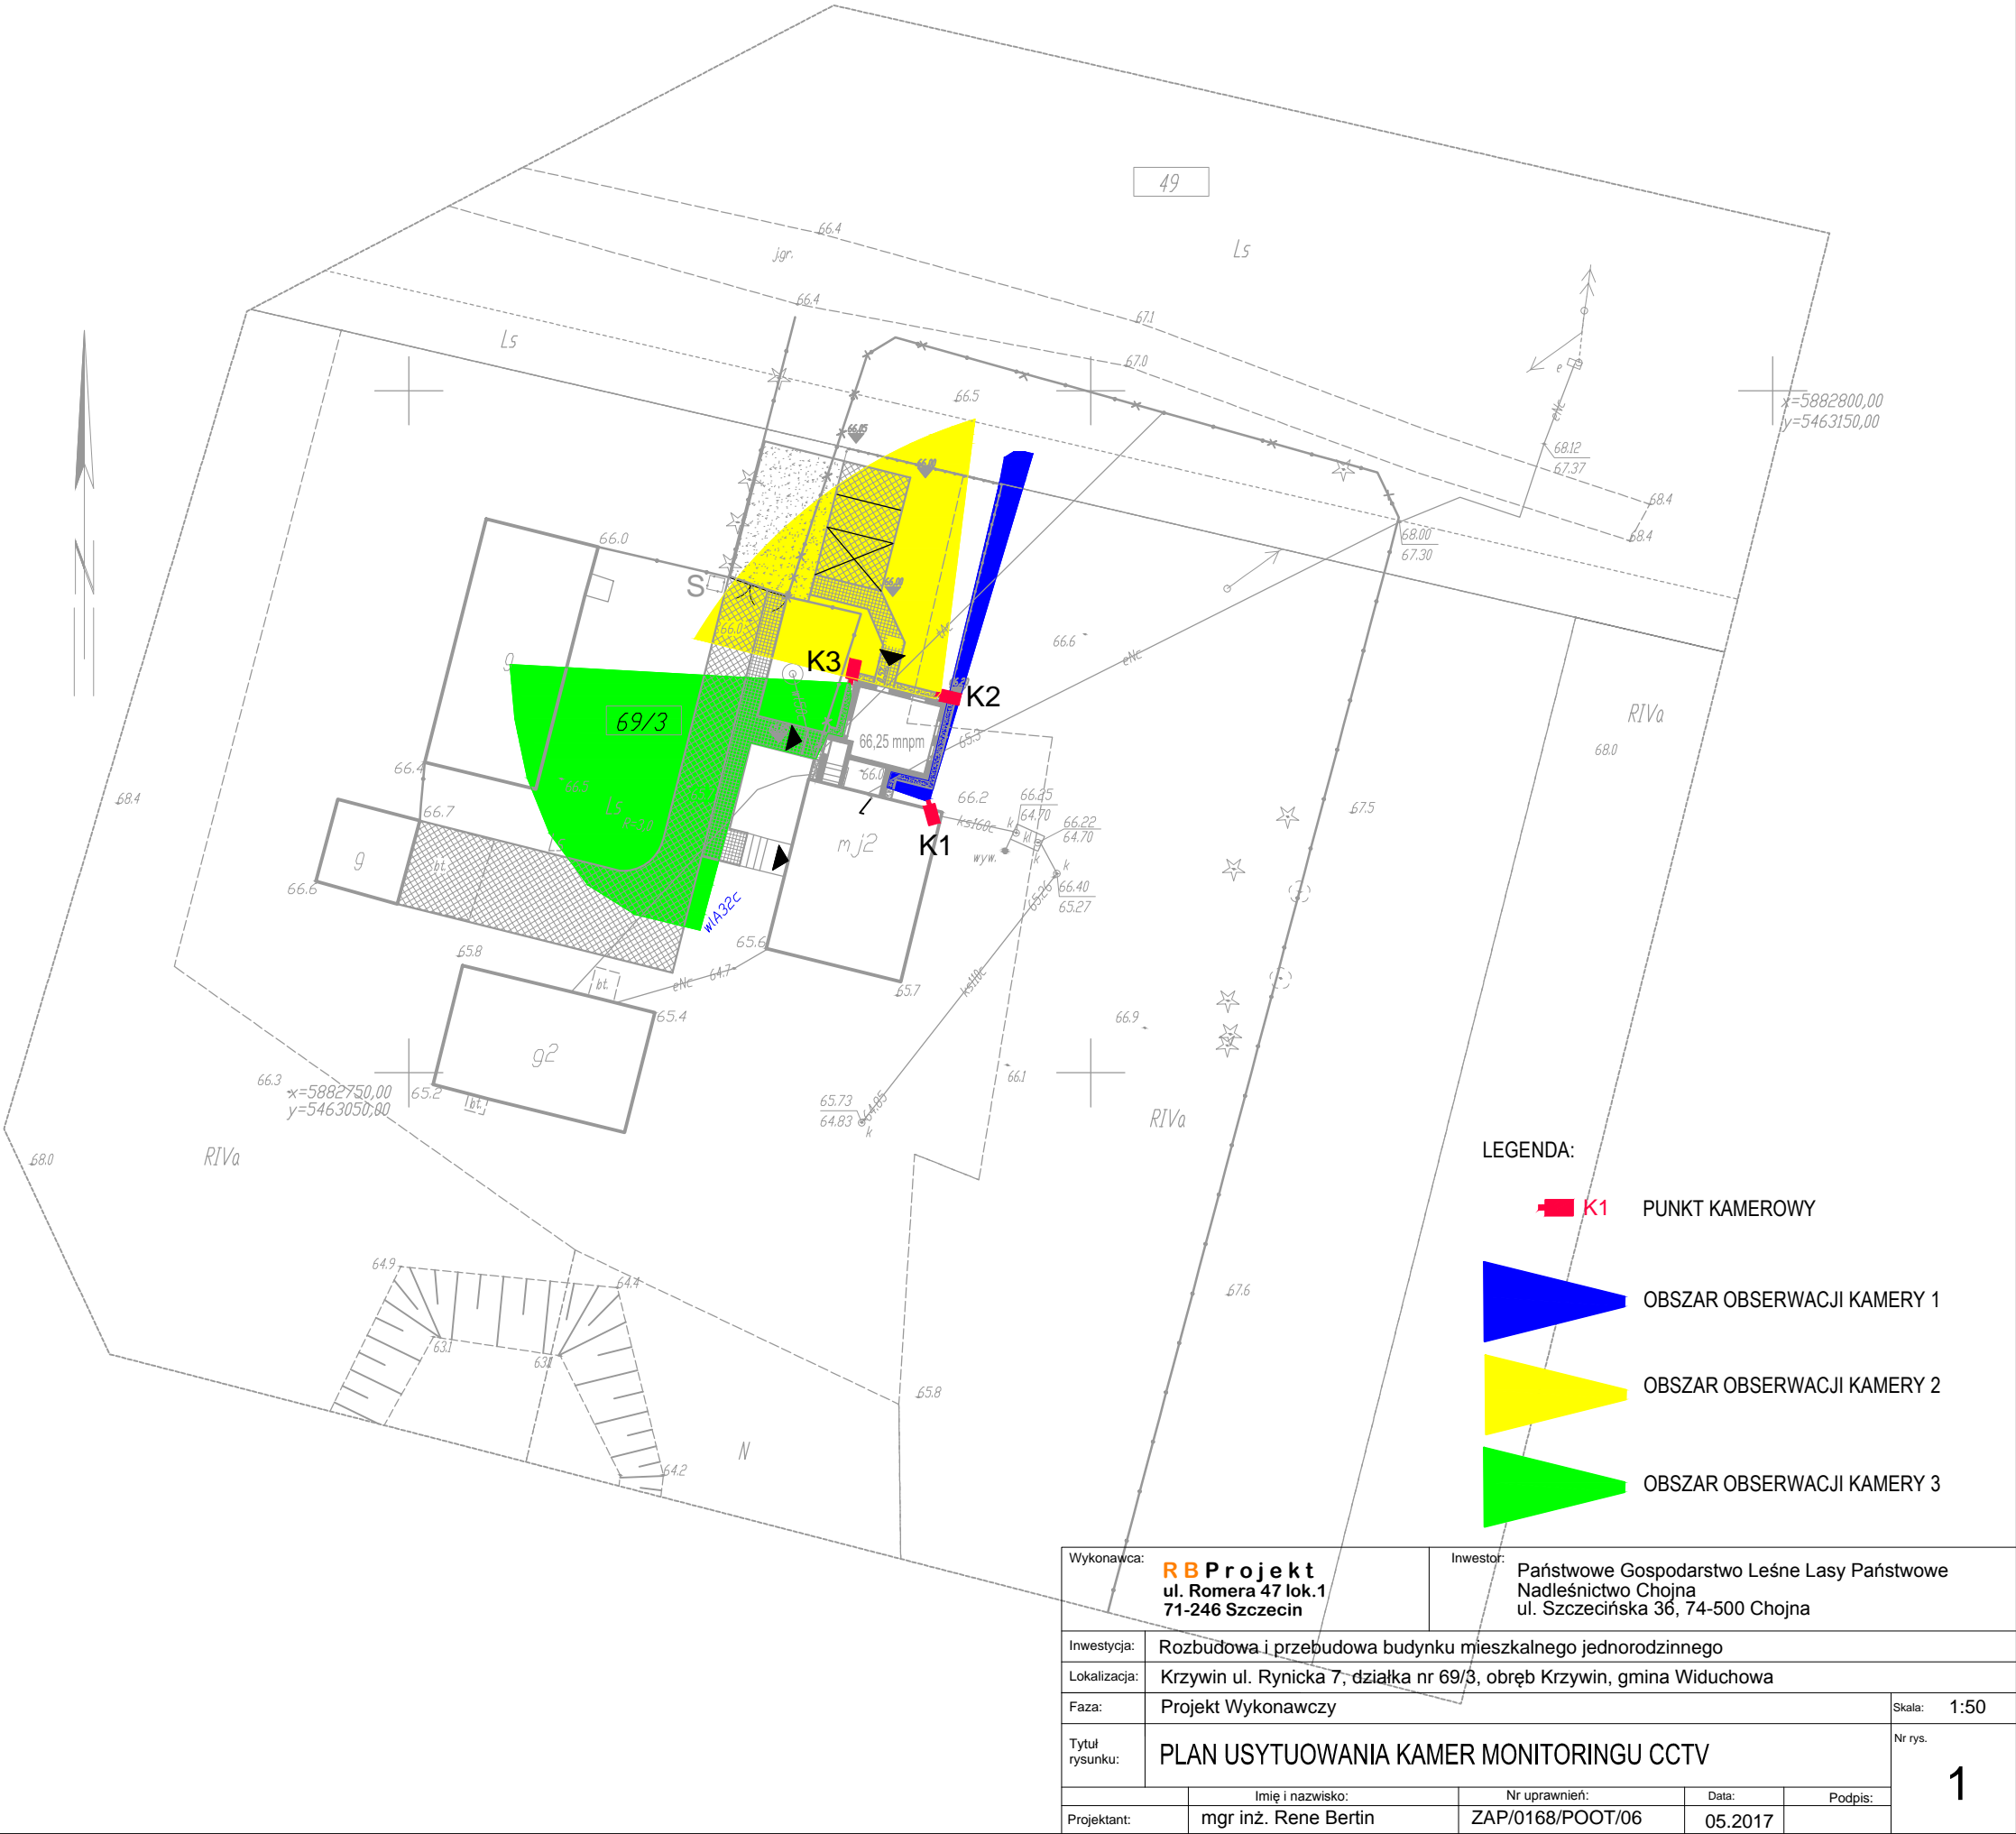

Wykonawca:	<b>RB Projekt</b> ul. Romera 47 lok.1 71-246 Szczecin	Inwestor:	Państwowe Gospodarstwo Leśne Lasy Państwowe Nadleśnictwo Chojna ul. Szczecińska 36, 74-500 Chojna
Inwestycja:	Rozbudowa i przebudowa budynku mieszkalnego jednorodzinnego		
Lokalizacja:	Krzywín ul. Rynicka 7, działka nr 69/3, obręb Krzywín, gmina Wíduchowá		
Faza:	Projekt Wykonawczy		Skala: 1:50
Tytuł rysunku:	PLAN USYTUOWANIA KAMER MONITORINGU CCTV		Nr rys. 1
Projektant:	Imię i nazwisko: mgr inż. Rene Bertin	Nr uprawnień: ZAP/0168/POOT/06	Data: 05.2017
		Podpis:	