

LEGENDA:

- ŚCIANA ISTNIEJĄCA
- WENTYLACJA ISTNIEJĄCA (HYBRYDOWA)


UWAGI:

1. WSZYSTKIE POMIESZCZENIA BUDYNKU POSIADAJĄ NOWĄ STOLARKĘ OKIENNĄ PCV.
2. BUDYNEK POSIADA NOWĄ INSTALACJĘ WOD-KAN, C.O. (GRZEJNIKI) ORAZ WENTYLACJI HYBRYDOWEJ.

ZESTAWIENIE POWIERZCHNI:

	POW.
1. KORYTARZ	11,02m ²
2. KORYTARZ	72,36m ²
3. BIURO NR 51	43,67m ²
4a. BIURO NR 52	19,46m ²
4b. BIURO NR 52	18,50m ²
5a. BIURO NR 53	20,54m ²
5b. BIURO NR 53	22,29m ²
6. WC	7,91m ²
7. WC	4,06m ²
8. KORYTARZ	27,94m ²
9. BIURO NR 54	26,51m ²
10. BIURO NR 55	30,36m ²

RAZEM 1-10: 304,62m²

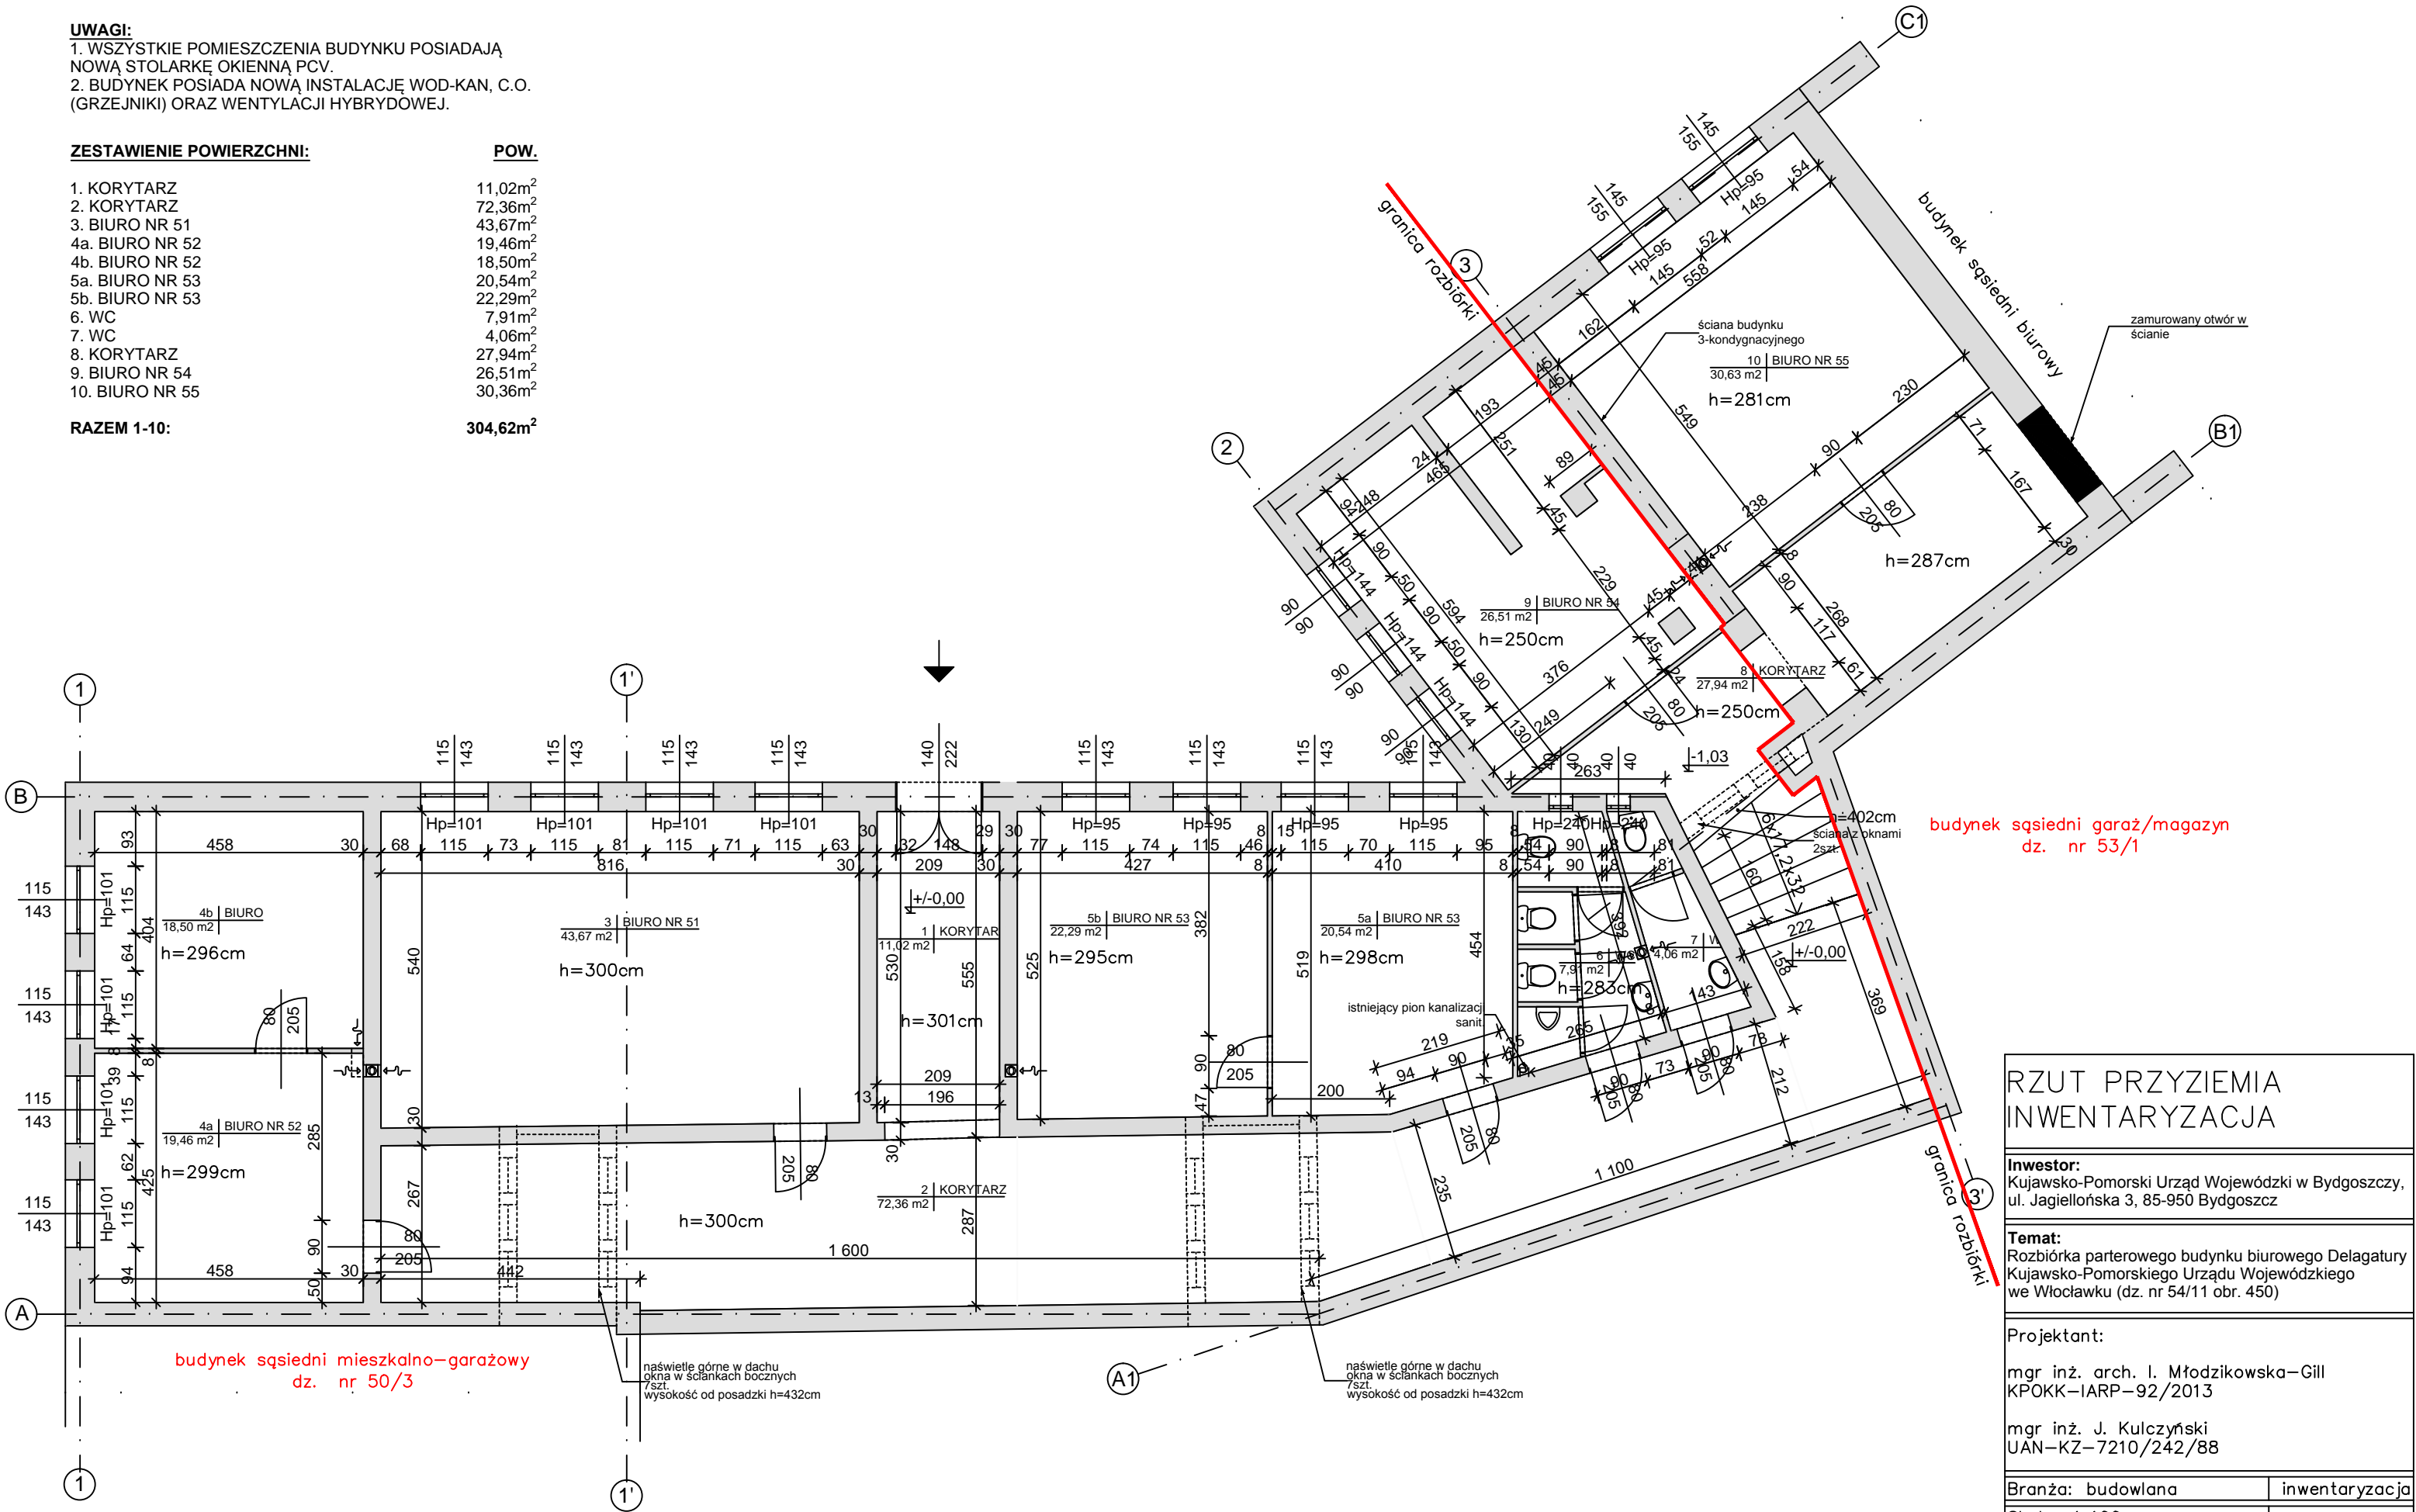

**RZUT PRZYZIEMIA
INWENTARYZACJA**

Inwestor:
Kujawsko-Pomorski Urząd Wojewódzki w Bydgoszczy,
ul. Jagiellońska 3, 85-950 Bydgoszcz

Temat:
Rozbiórka parterowego budynku biurowego Delegatury
Kujawsko-Pomorskiego Urzędu Wojewódzkiego
we Włocławku (dz. nr 54/11 obr. 450)

Projektant:
mgr inż. arch. I. Młodzikowska-Gill
KPOKK-IARP-92/2013
mgr inż. J. Kulczyński
UAN-KZ-7210/242/88

Branża: budowlana

inwentaryzacja

Skala: 1:100

Bydgoszcz, 05.11.2018