


PRZEKRÓJ 1-1 (skala 1:50)

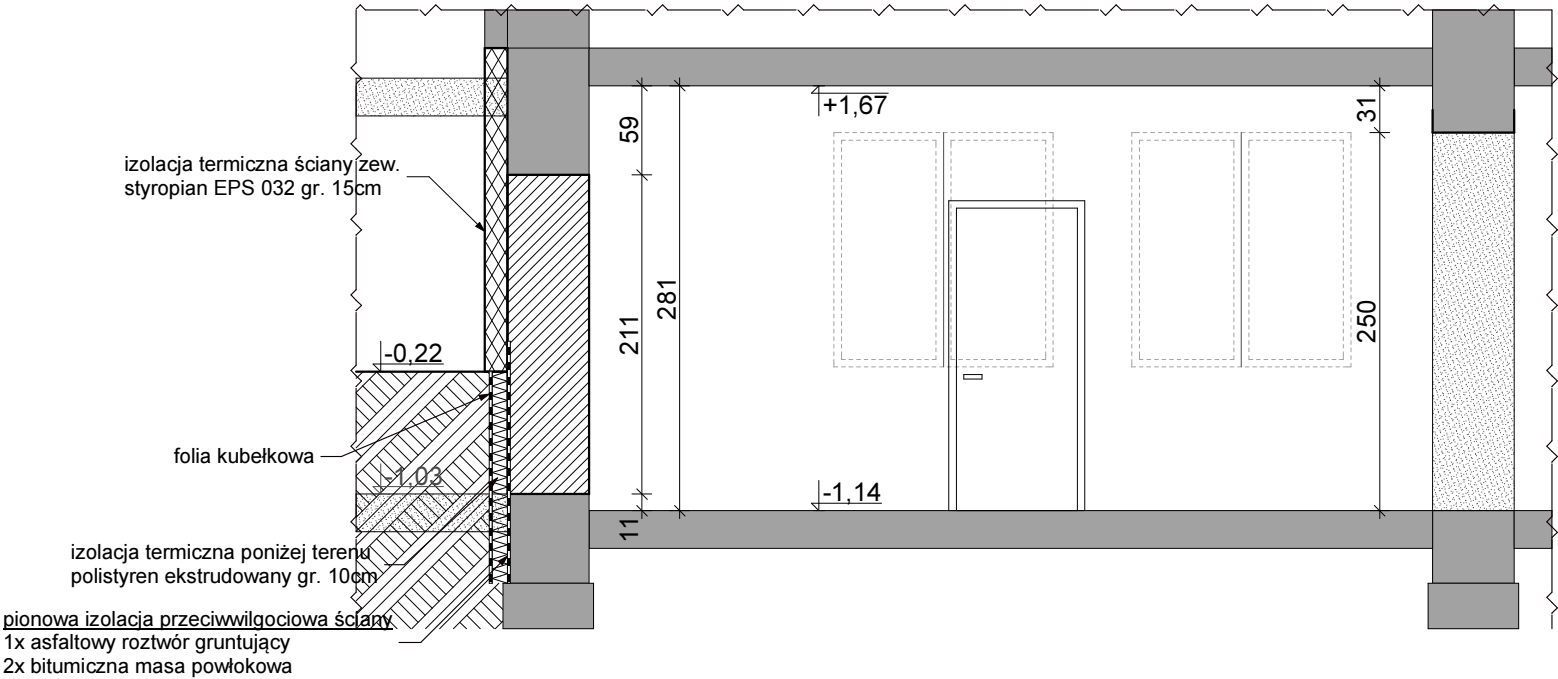

ZESTAWIENIE POWIERZCHNI:	POW.
1. KORYTARZ	14,95m ²
2. BIURO	30,63m ²
RAZEM 1-2:	45,58m²
LEGENDA:	
	ŚCIANA ISTNIEJĄCA
	ŚCIANA DO ROZBIÓRKI
	ŚCIANA PROJEKTOWANA
	PROJEKTOWANA IZOLACJA TERMICZNA
	WENTYLACJA ISTNIEJĄCA (HYBRYDOWA)

<div>85-319 Bydgoszcz ul. 16 Pułku Ułanów Wilk. 1 lok. 5 tel. 793 003 522, 505 870 054 e-mail: biuro@mufa-studio.pl www.mufa-studio.pl</div>	
Nazwa rysunku: RZUT PRZYZIEMIA	
Inwestor: Kujawsko-Pomorski Urząd Wojewódzki w Bydgoszczy, ul. Jagiellońska 3, 85-950 Bydgoszcz	
Temat: Zabezpieczenie konstrukcji ściany istniejącego trzykondygnacyjnego budynku biurowego odsoniętej w wyniku rozbioru przyległego budynku parterowego Delegatury Kujawsko-Pomorskiego Urzędu Wojewódzkiego we Włocławku (dz. nr 54/11, 53/1 obr. 450)	
Projektant: mgr inż. arch. I. Młodzikowska-Gill KPOKK-IARP-92/2013	
Opracował: mgr inż. A. Staszak	
Sprawdził:	
Branża: architektura	Faza: budowlany
Skala: 1:100	Numer rysunku: 2
Bydgoszcz, 5.11.2018	