

	GRANICA DZIAŁKI 173
	OBSZAR ODZIAŁYWANIA INWESTYCJI-DZIAŁKA NR 173
	ISTNIEJĄCA NAPOWIERTRZNA SIĘĆ ENERGETYCZNA
	ISTNIEJĄCA SIĘĆ I PRZYŁĄCZA WODOCIĄGOWE
	ISTNIEJĄCA SIĘĆ I PRZYŁĄCZA GAZOWE
	ISTNIEJĄCA SIĘĆ I PRZYŁĄCZA ENERGETYCZNE
	ISTNIEJĄCE WEJŚCIE DO BUDYNKU
	ISTNIEJĄCY WJAZD I DOJŚCIE
	ISTNIEJĄCE UTWARDZENIE - NAWIERZCHNIA BETONOWA
	ISTNIEJĄCE POWIERZCHNIA BIOLOGICZNIE CZYNNA (ZIELEŃ NISKA- TRAWA)
	PROJEKTOWANA POWIERZCHNIA BIOLOGICZNIE CZYNNA (ZIELEŃ NISKA- TRAWA) NIE PODLEGA ZGŁOSZENIU


1. PROJEKTOWANE OBIEKTY MAŁEJ ARCH.
NA DZIAŁCE NR 173
2. ISTNIEJĄCY BUDYNEK SZKOŁY
NA DZIAŁCE NR 173
3. ISTNIEJĄCE MIEJSCE GROMADZENIA ODPADÓW STAŁYCH
NA DZIAŁCE NR 173
4. ISTNIEJĄCY BUDYNEK MIESZKALNY
NA DZIAŁCE NR 173
5. ISTNIEJĄCY BUDYNEK GOSPODARCZY
NA DZIAŁCE NR 173
6. ISTNIEJĄCE BOISKO SPORTOWE
NA DZIAŁCE NR 173
7. PROJEKTOWANA BRAMA WJAZDOWA WRAZ Z FURTKĄ
NA DZIAŁCE NR 173
NIE PODELGA ZGŁOSZENIU
8. PROJEKTOWANY ŻYWOPLÓT Z BUKSZPANU
NA DZIAŁCE NR 173
NIE PODELGA ZGŁOSZENIU
9. PROJEKTOWANE OGRODZENIE
NA DZIAŁCE NR 173
NIE PODELGA ZGŁOSZENIU

SKALA 1:2000

Układ odniesienia PL-REF89, układ wsp. płaskich: PL-2000 strefa 7 (21°), układ wys.: PL-KRON86-NH
obr. Świniały 0009: dz. 173

Półwieczna się zgodność między kopii z treścią materiału państwowego i oryginału	
Organ prowadzący państwowy zasób geodezyjny i kartograficzny	STAROSTA BOCHEŃSKI
Nazwa materiału zasobu	
Identyfikator ewidencyjny materiału zasobu	P.1201. 2014.88
Data wykonania kopii	2018-05-12
Imię, nazwisko i podpis osoby reprezentującej organ	

mgr Dorota Kucybała
Inspektor
w Wydziale Geodezji i Kartografii

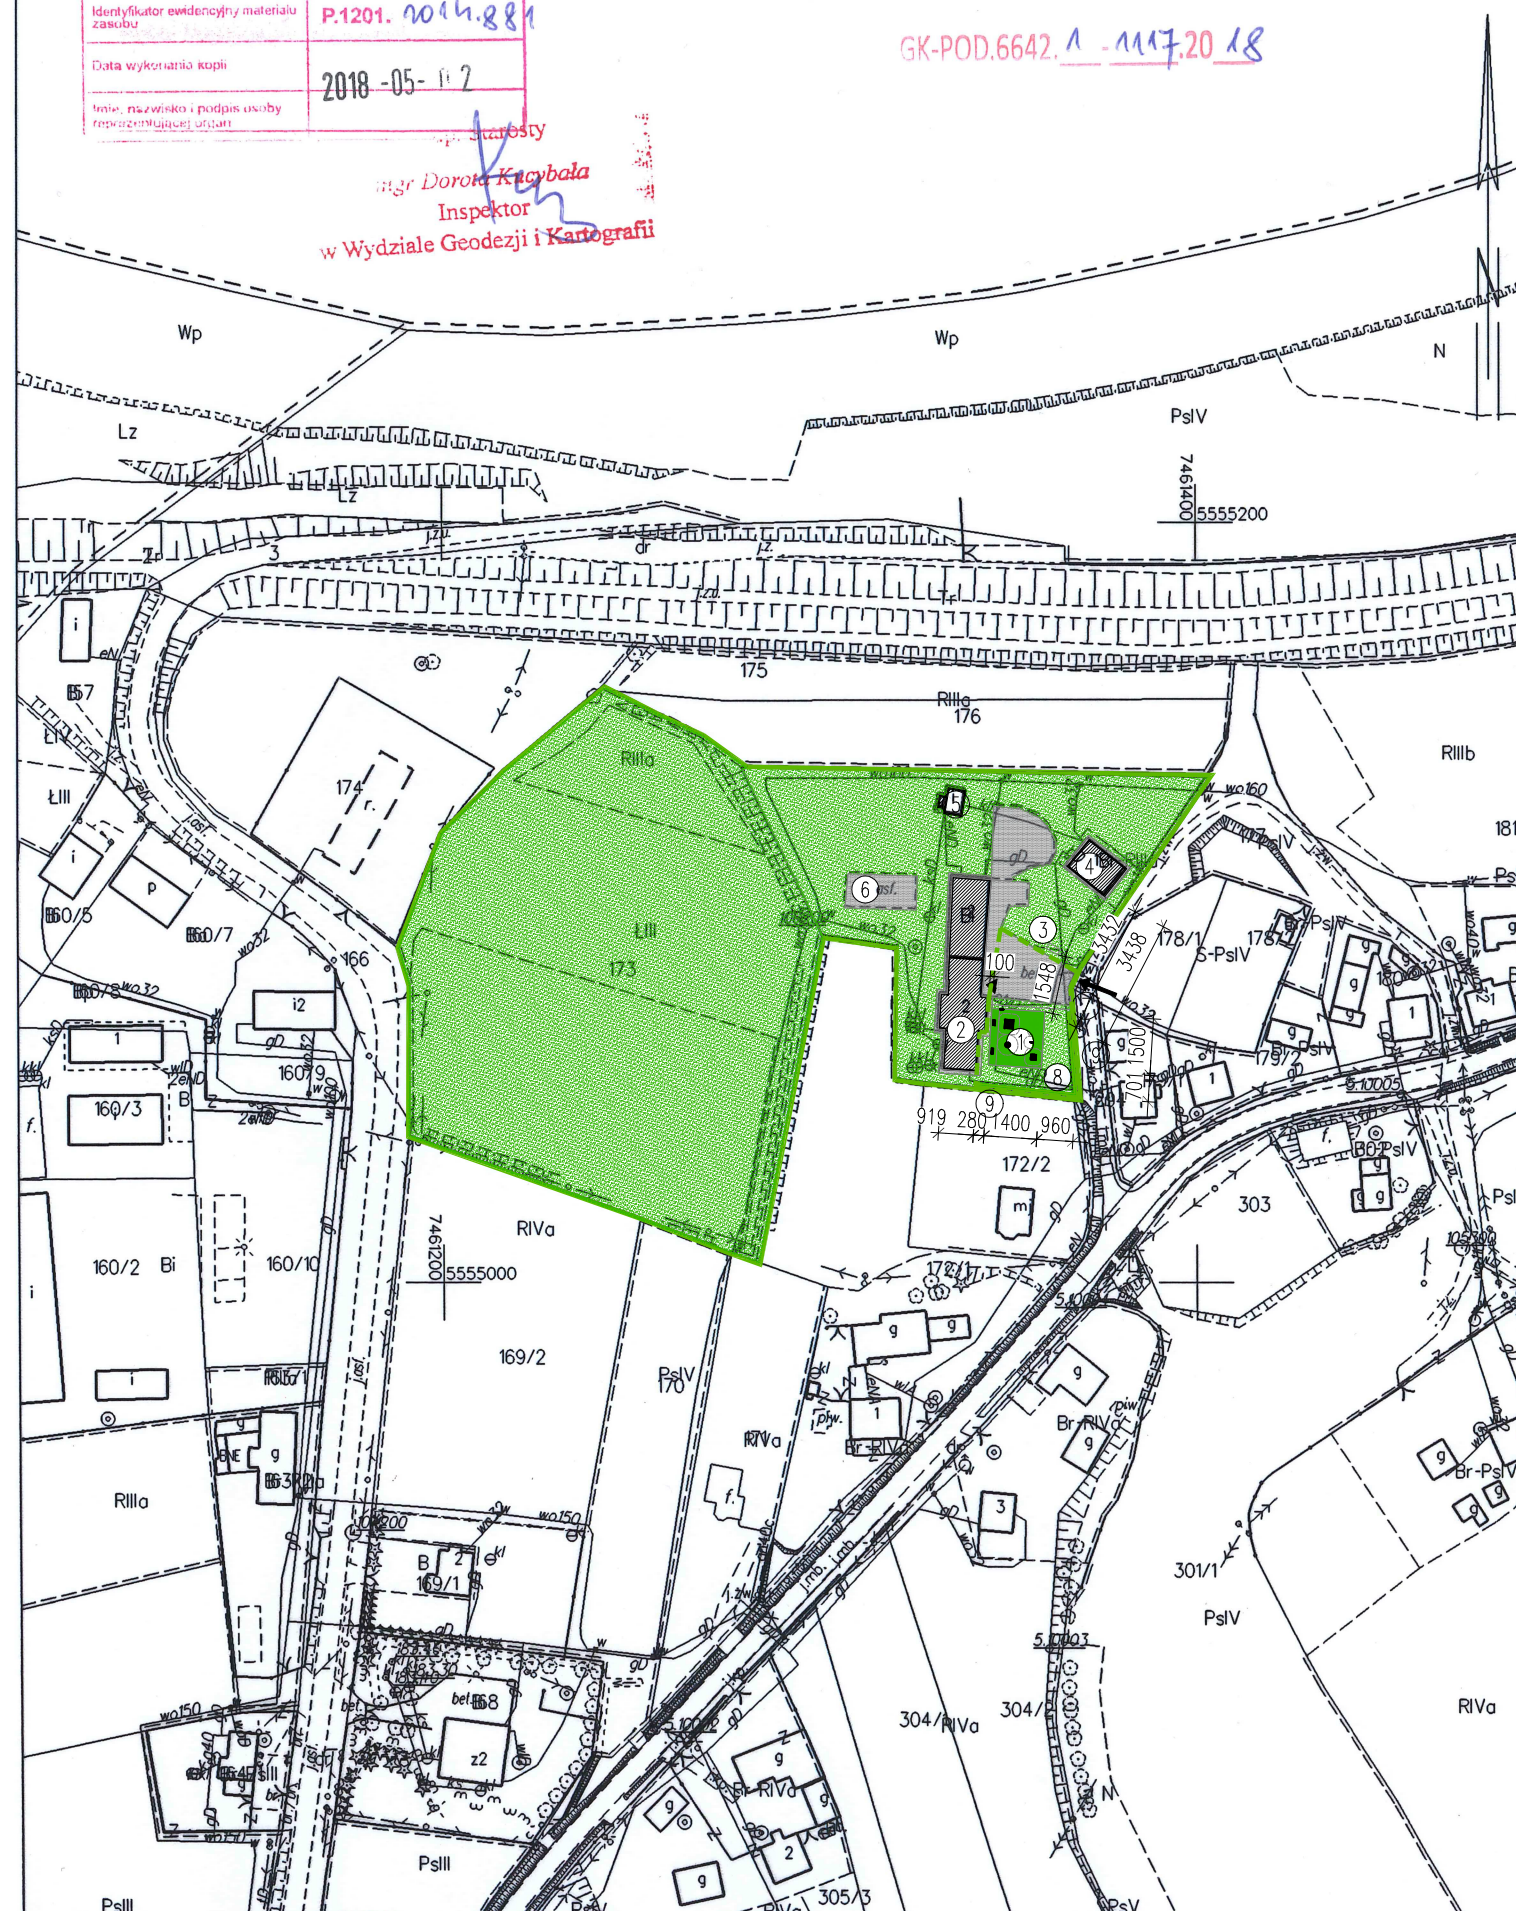

PROJEKT
ZAGOSPODAROWANIA
TERENU
SKALA 1:2000

BIURO USŁUG PROJEKTOWYCH
KAMIL ZARĘBSKI
ul. Jana Pawła II 48, 32-800 Brzesko
NIP 8681777827 tel. 880 922 166
zarebskikamil@gmail.com

PROJEKT ZAGOSPODAROWANIA TERENU

BRANŻA	ARCHITEKTONICZNA		
NAZWA	PROJEKTOWANE ZAGOSPODAROWANIE TERENU DLA PROJEKTOWANYCH OBIEKTÓW MAŁEJ ARCHITEKTURY		
LOKALIZACJA	DZ. NR 173 W ŚWINIARACH, OBRĘB:0009 ŚWIANIRY, GMINA DRWINIA		
INWESTOR	URZĄD GMINY DRWINIA 32-709 DRWINIA 57		
PRZEDMIOT RYSUNKU	PROJEKT ZAGOSPODAROWANIA TERENU		
PROJEKTOWAŁ			
OPRACOWAŁ			
SKALA	DATA	NR RYS.	SYMBOL
1:2000	V.2018	1	A
PRAWA AUTORSKIE ZASTRZEŻONE ZGODNIE Z USTAWĄ Z DNIA 4.02.1999 r.			