


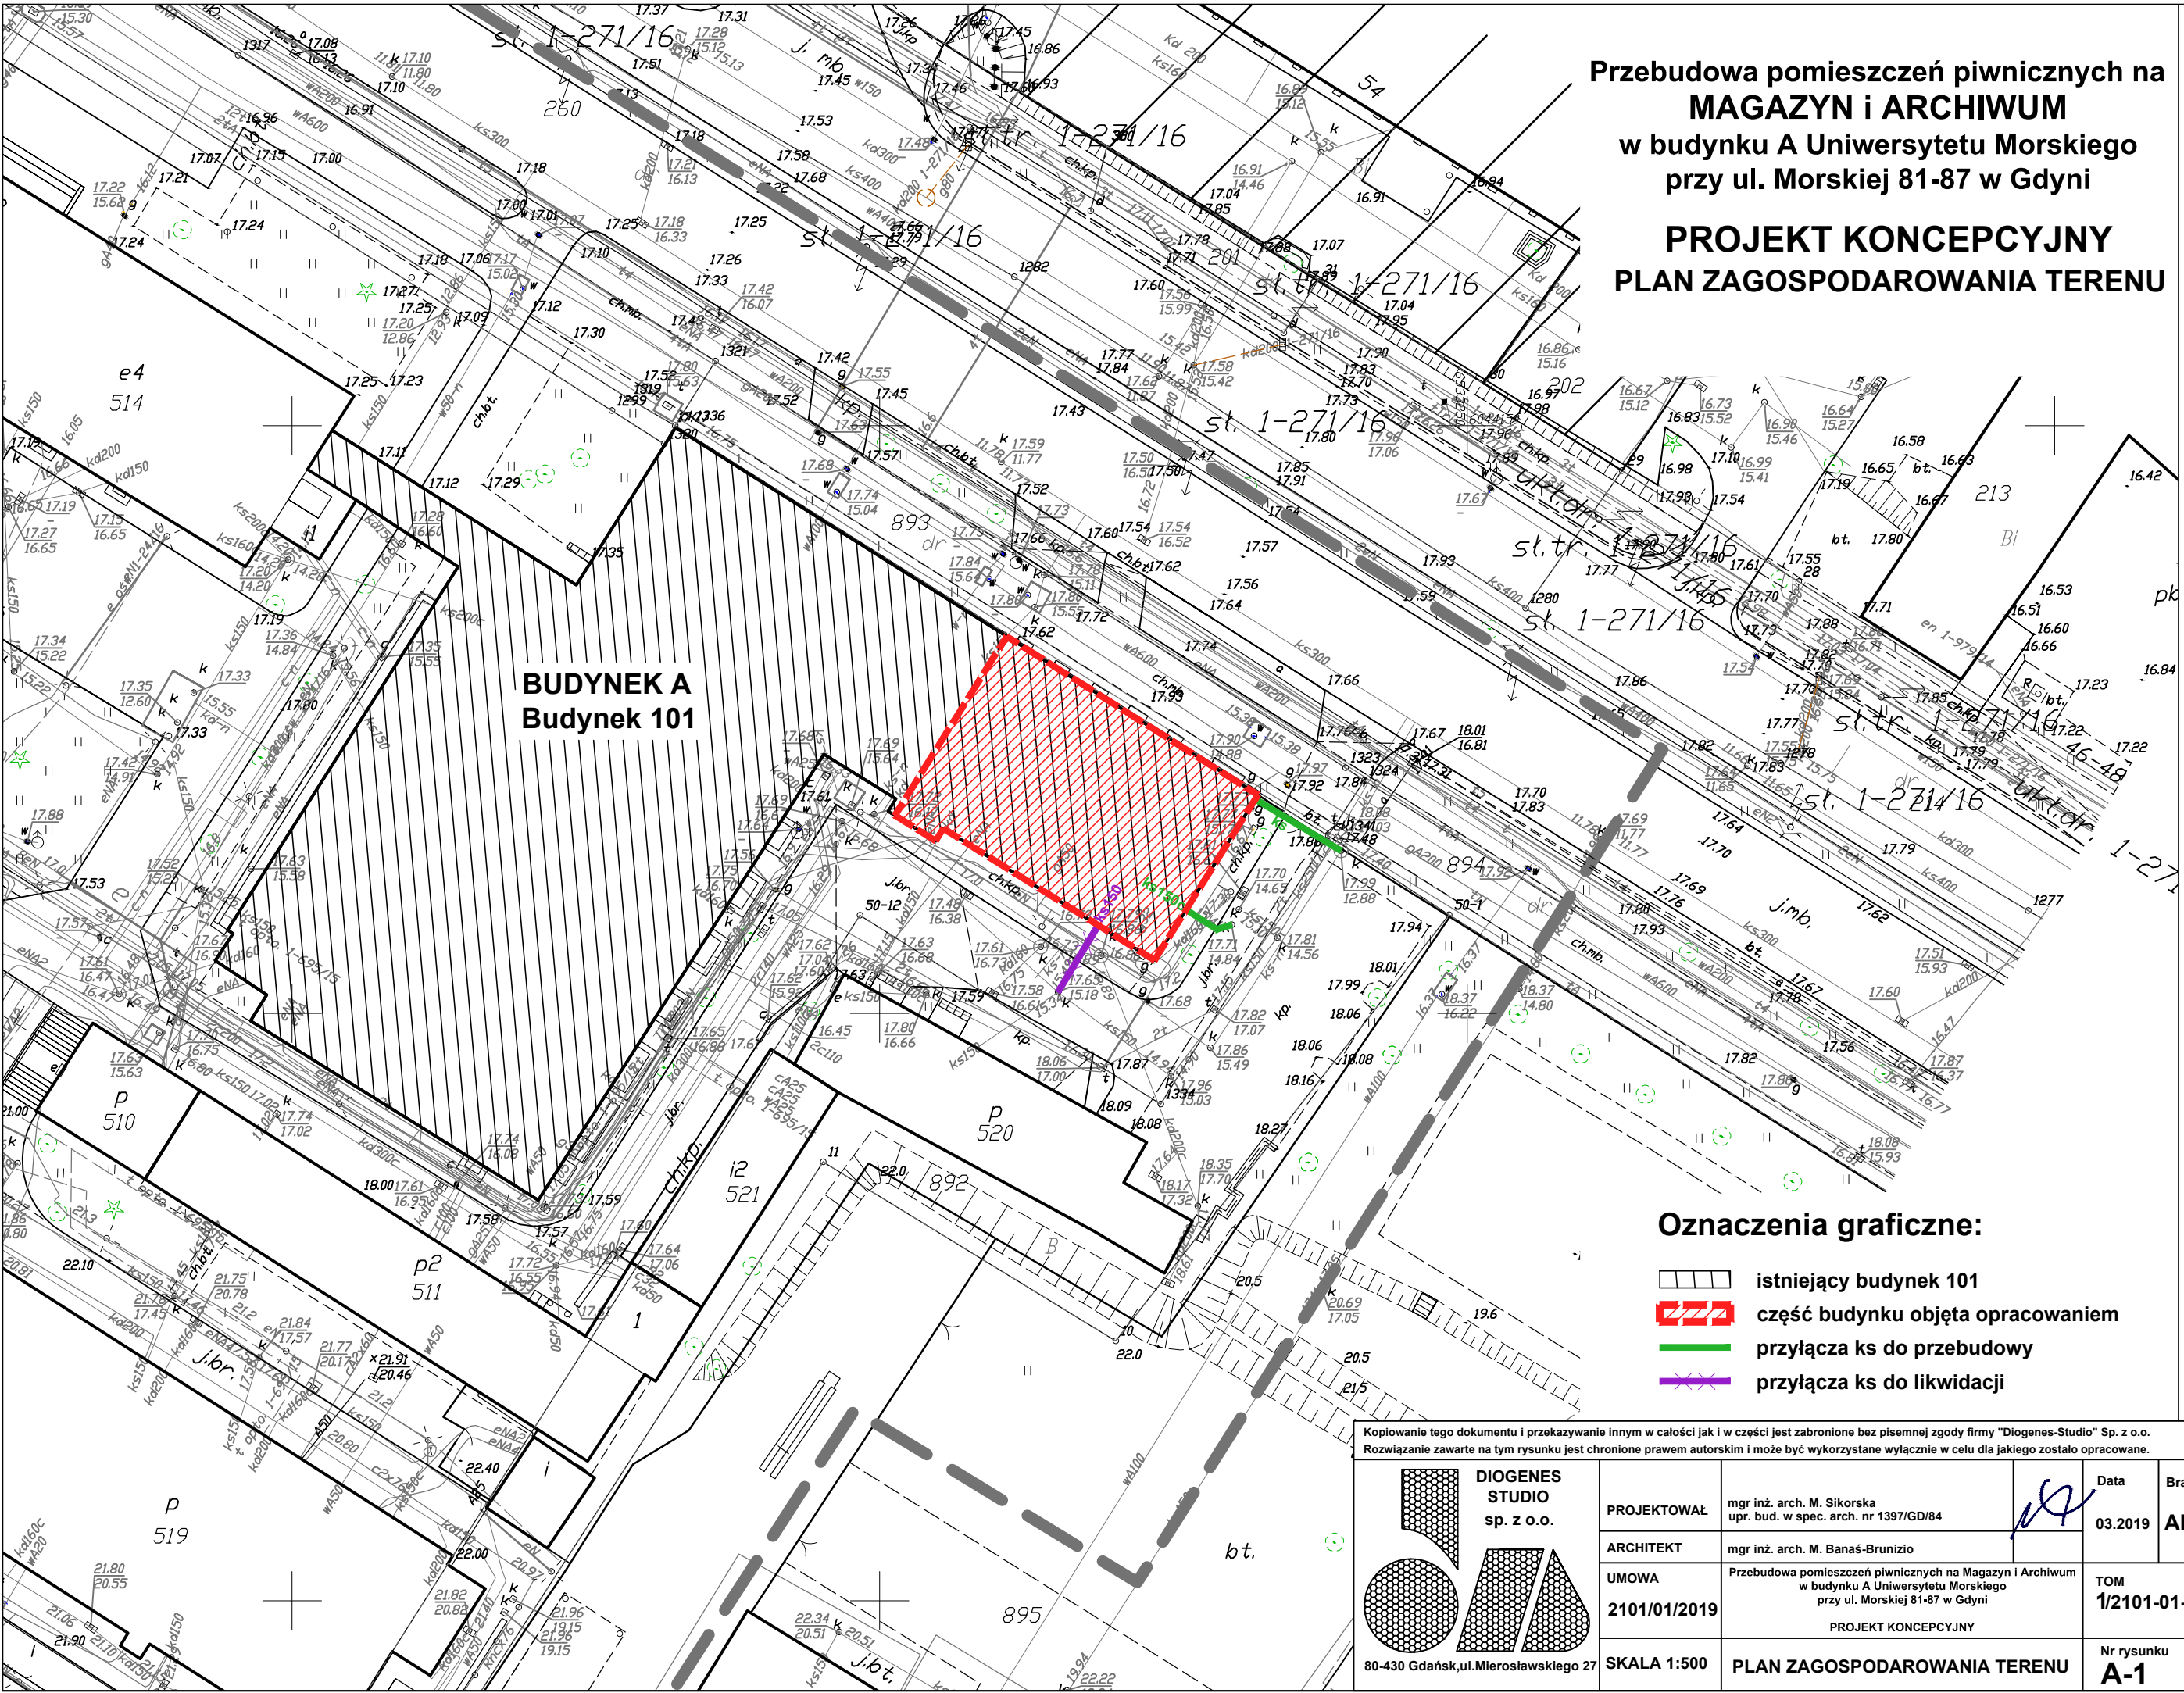


Przebudowa pomieszczeń piwnicznych na
MAGAZYN i ARCHIWUM
w budynku A Uniwersytetu Morskiego
przy ul. Morskiej 81-87 w Gdyni
PROJEKT KONCEPCYJNY
PLAN ZAGOSPODAROWANIA TERENU

BUDYNEK A
Budynek 101

Oznaczenia graficzne:

- istniejący budynek 101
- część budynku objęta opracowaniem
- przyłącza ks do przebudowy
- przyłącza ks do likwidacji

Kopiowanie tego dokumentu i przekazywanie innym w całości jak i w części jest zabronione bez pisemnej zgody firmy "Diogenes-Studio" Sp. z o.o.
Rozwiązanie zawarte na tym rysunku jest chronione prawem autorskim i może być wykorzystane wyłącznie w celu dla którego zostało opracowane.

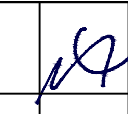 DIODENES STUDIO sp. z o.o. 80-430 Gdańsk, ul. Mierosławskiego 27	PROJEKTOWAŁ	mgr inż. arch. M. Sikorska upr. bud. w spec. arch. nr 1397/GD/84		Data	Branża
	ARCHITEKT	mgr inż. arch. M. Banaś-Brunizio		03.2019	ARCH.
	UMOWA	Przebudowa pomieszczeń piwnicznych na Magazyn i Archiwum w budynku A Uniwersytetu Morskiego przy ul. Morskiej 81-87 w Gdyni			TOM 1/2101-01-2019/
	2101/01/2019	PROJEKT KONCEPCYJNY			
	SKALA 1:500	PLAN ZAGOSPODAROWANIA TERENU			Nr rysunku A-1

PROJEKT KONCEPCYJNY

Przebudowa pomieszczeń piwnicznych na Magazyn i Archiwum w budynku A Uniwersytetu Morskiego przy ul. Morskiej 81-87 w Gdyni