


Przebudowa pomieszczeń piwnicznych na
MAGAZYN i ARCHIWUM
w budynku A Uniwersytetu Morskiego
przy ul. Morskiej 81-87 w Gdyni

PROJEKT KONCEPCYJNY
WARIANT I

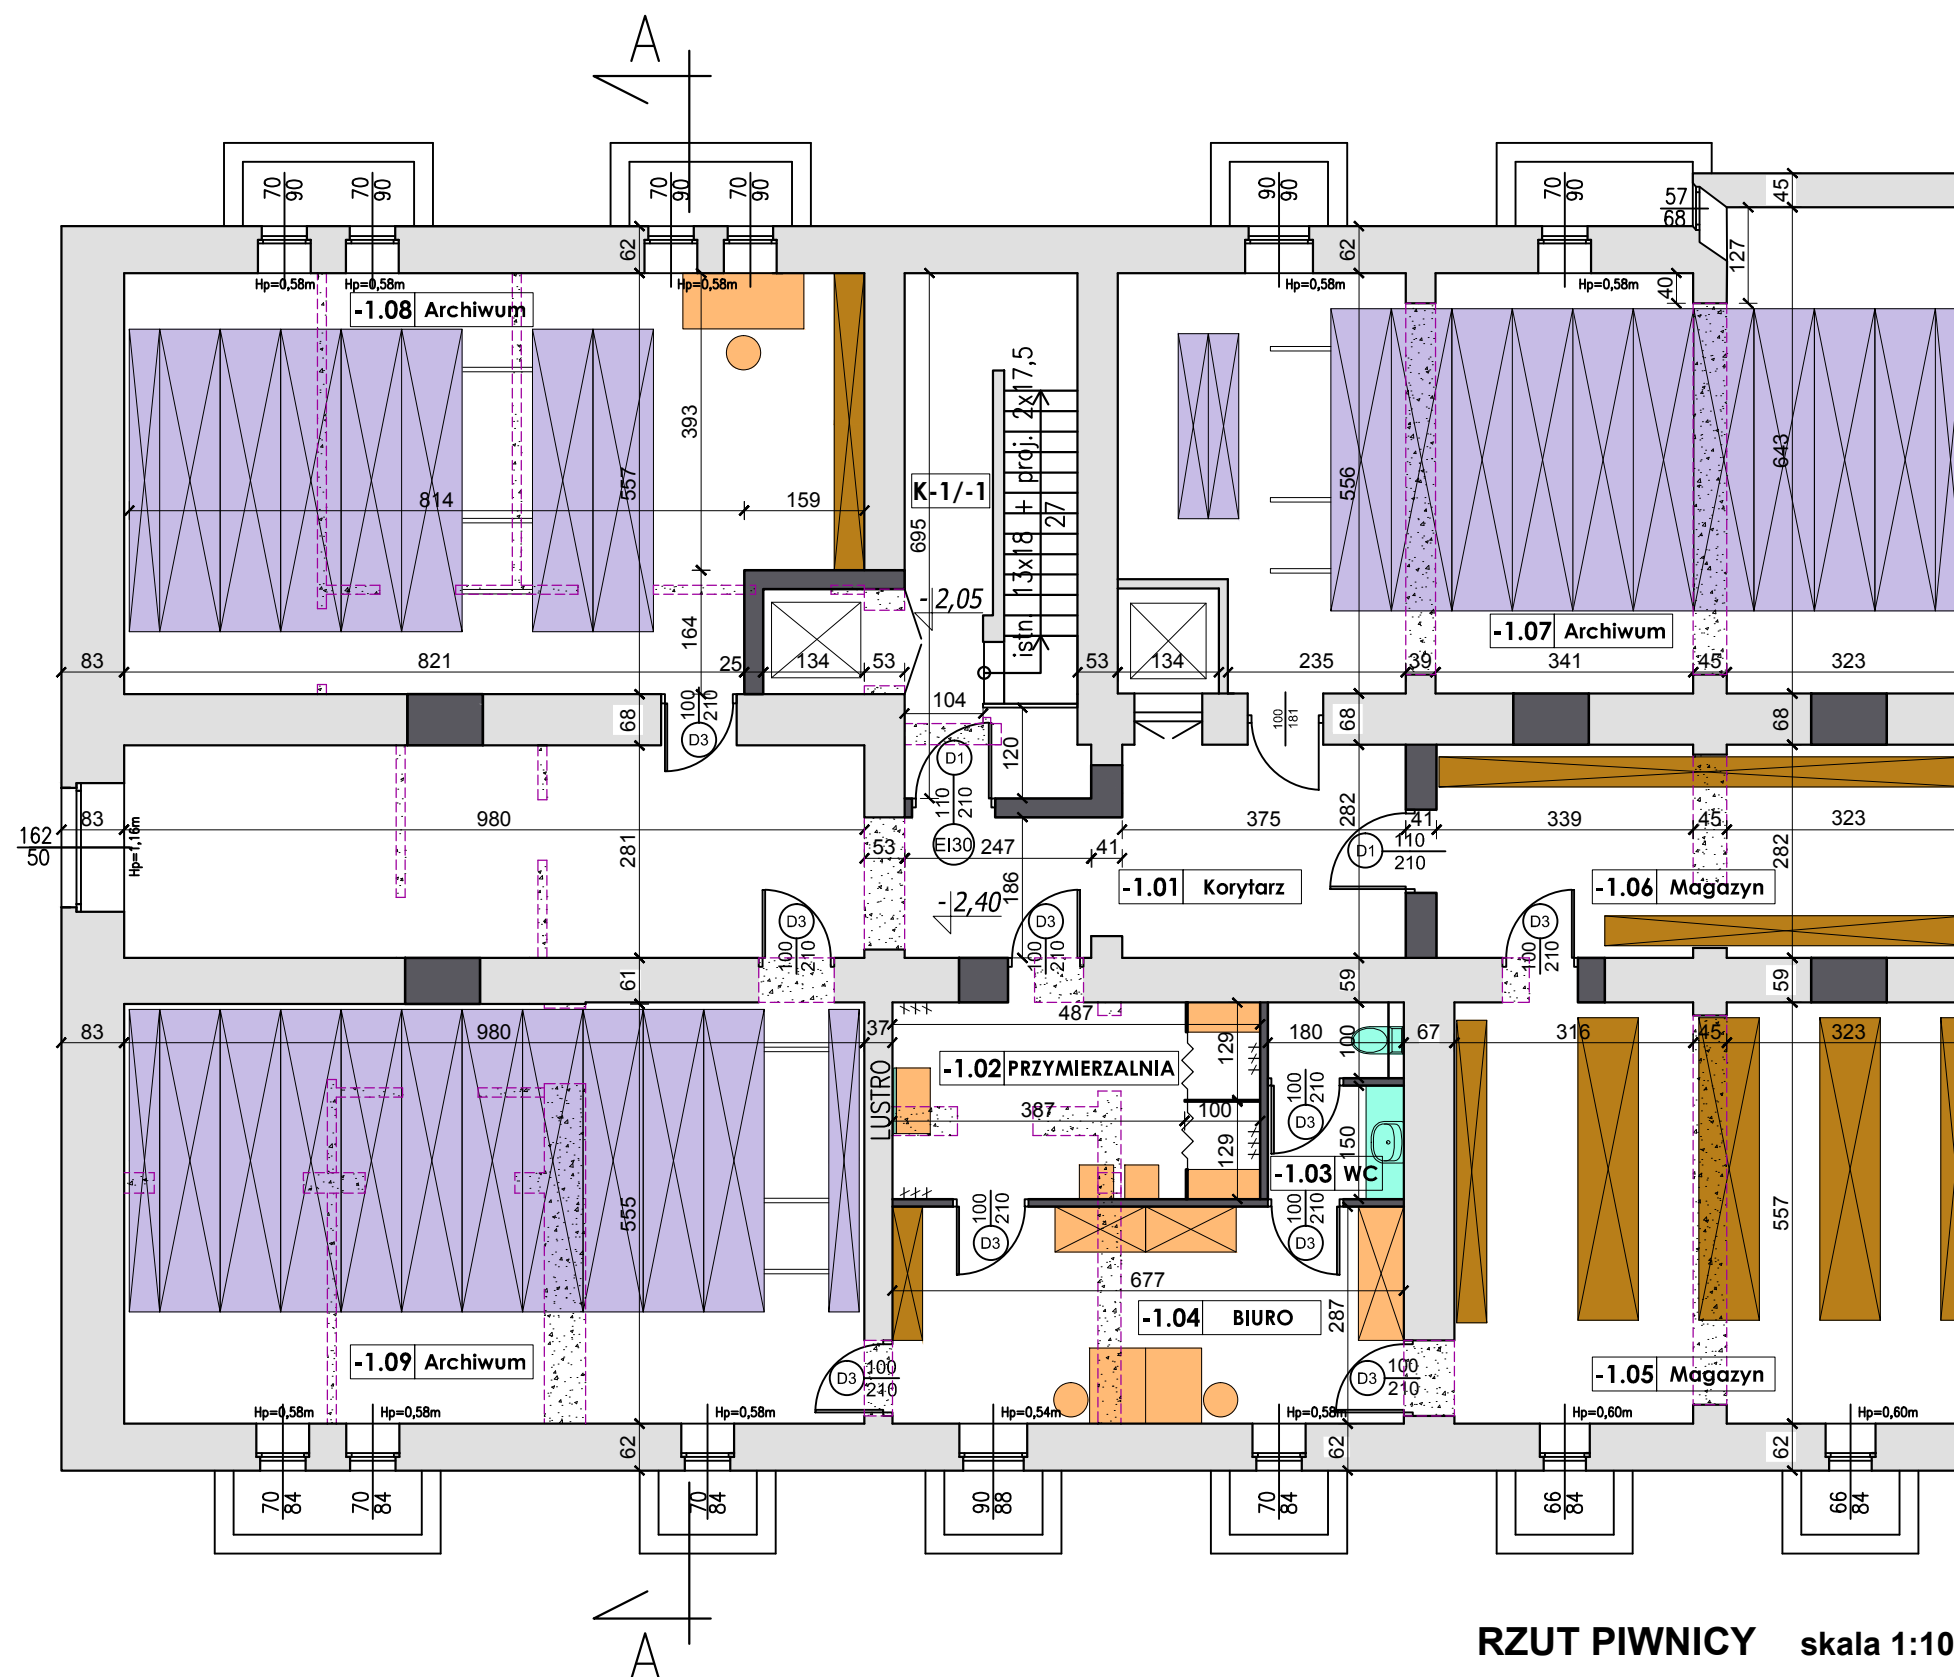

RZUT PIWNICY skala 1:100

Oznaczenia graficzne:

- istn. ściany
- proj. ściany i zamurowania
- proj. rozbiórki ścian
- proj. regały przesuwne
- proj. regały stacjonarne

ZESTAWIENIE POMIESZCZEŃ

Nr. pom.	Nazwa pomieszczenia	Powierzchnia [m²]	Pojemność regałów [mb]
K-1/-1	Klatka schodowa	16,04	brak
W1	Szyb widowy	1,86	brak
-1.01	Korytarz	44,22	brak
-1.02	Przymierzalnia	12,65	brak
-1.03	WC	4,68	brak
-1.04	Biuro	19,42	brak
-1.05	Magazyn	37,88	brak
-1.06	Magazyn	19,82	brak
-1.07	Archiwum	62,83	622,3
-1.08	Archiwum	51,95	420
-1.09	Archiwum	54,44	616
	SUMA	325,79	1658,30

Pu całkowita piwnicy: **325,79 m²** (objęta opracowaniem)

Pu całkowita: **371,19 m²** (Pu całkowita piwnicy + Pu całkowita parteru objęta opracowaniem)

Po całkowita: **418,37 m²**

PROJEKT KONCEPCYJNY

Kopiowanie tego dokumentu i przekazywanie innym w całości jak i w części jest zabronione bez pisemnej zgody firmy "Diogenes-Studio" Sp. z o.o.
Rozwiązanie zawarte na tym rysunku jest chronione prawem autorskim i może być wykorzystane wyłącznie w celu dla którego zostało opracowane.

 DIOGENES STUDIO sp. z o.o. 80-430 Gdańsk, ul. Mierostawskiego 27	PROJEKTOWAŁ	mgr inż. arch. M. Sikorska upr. bud. w spec. arch. nr 1397/GD/84		Data	03.2019	Branża ARCH
	ARCHITEKT	mgr inż. arch. M. Banaś-Brunizio				
	UMOWA	Przebudowa pomieszczeń piwnicznych na Magazyn i Archiwum w budynku A Uniwersytetu Morskiego przy ul. Morskiej 81-87 w Gdyni PROJEKT KONCEPCYJNY			TOM	1/2101-01-2019
	2101/01/2019	SKALA 1:100			RZUT PIWNICY	