


Przebudowa pomieszczeń piwnicznych na
MAGAZYN i ARCHIWUM
w budynku A Uniwersytetu Morskiego
przy ul. Morskiej 81-87 w Gdyni

PROJEKT KONCEPCYJNY
WARIANT Ia

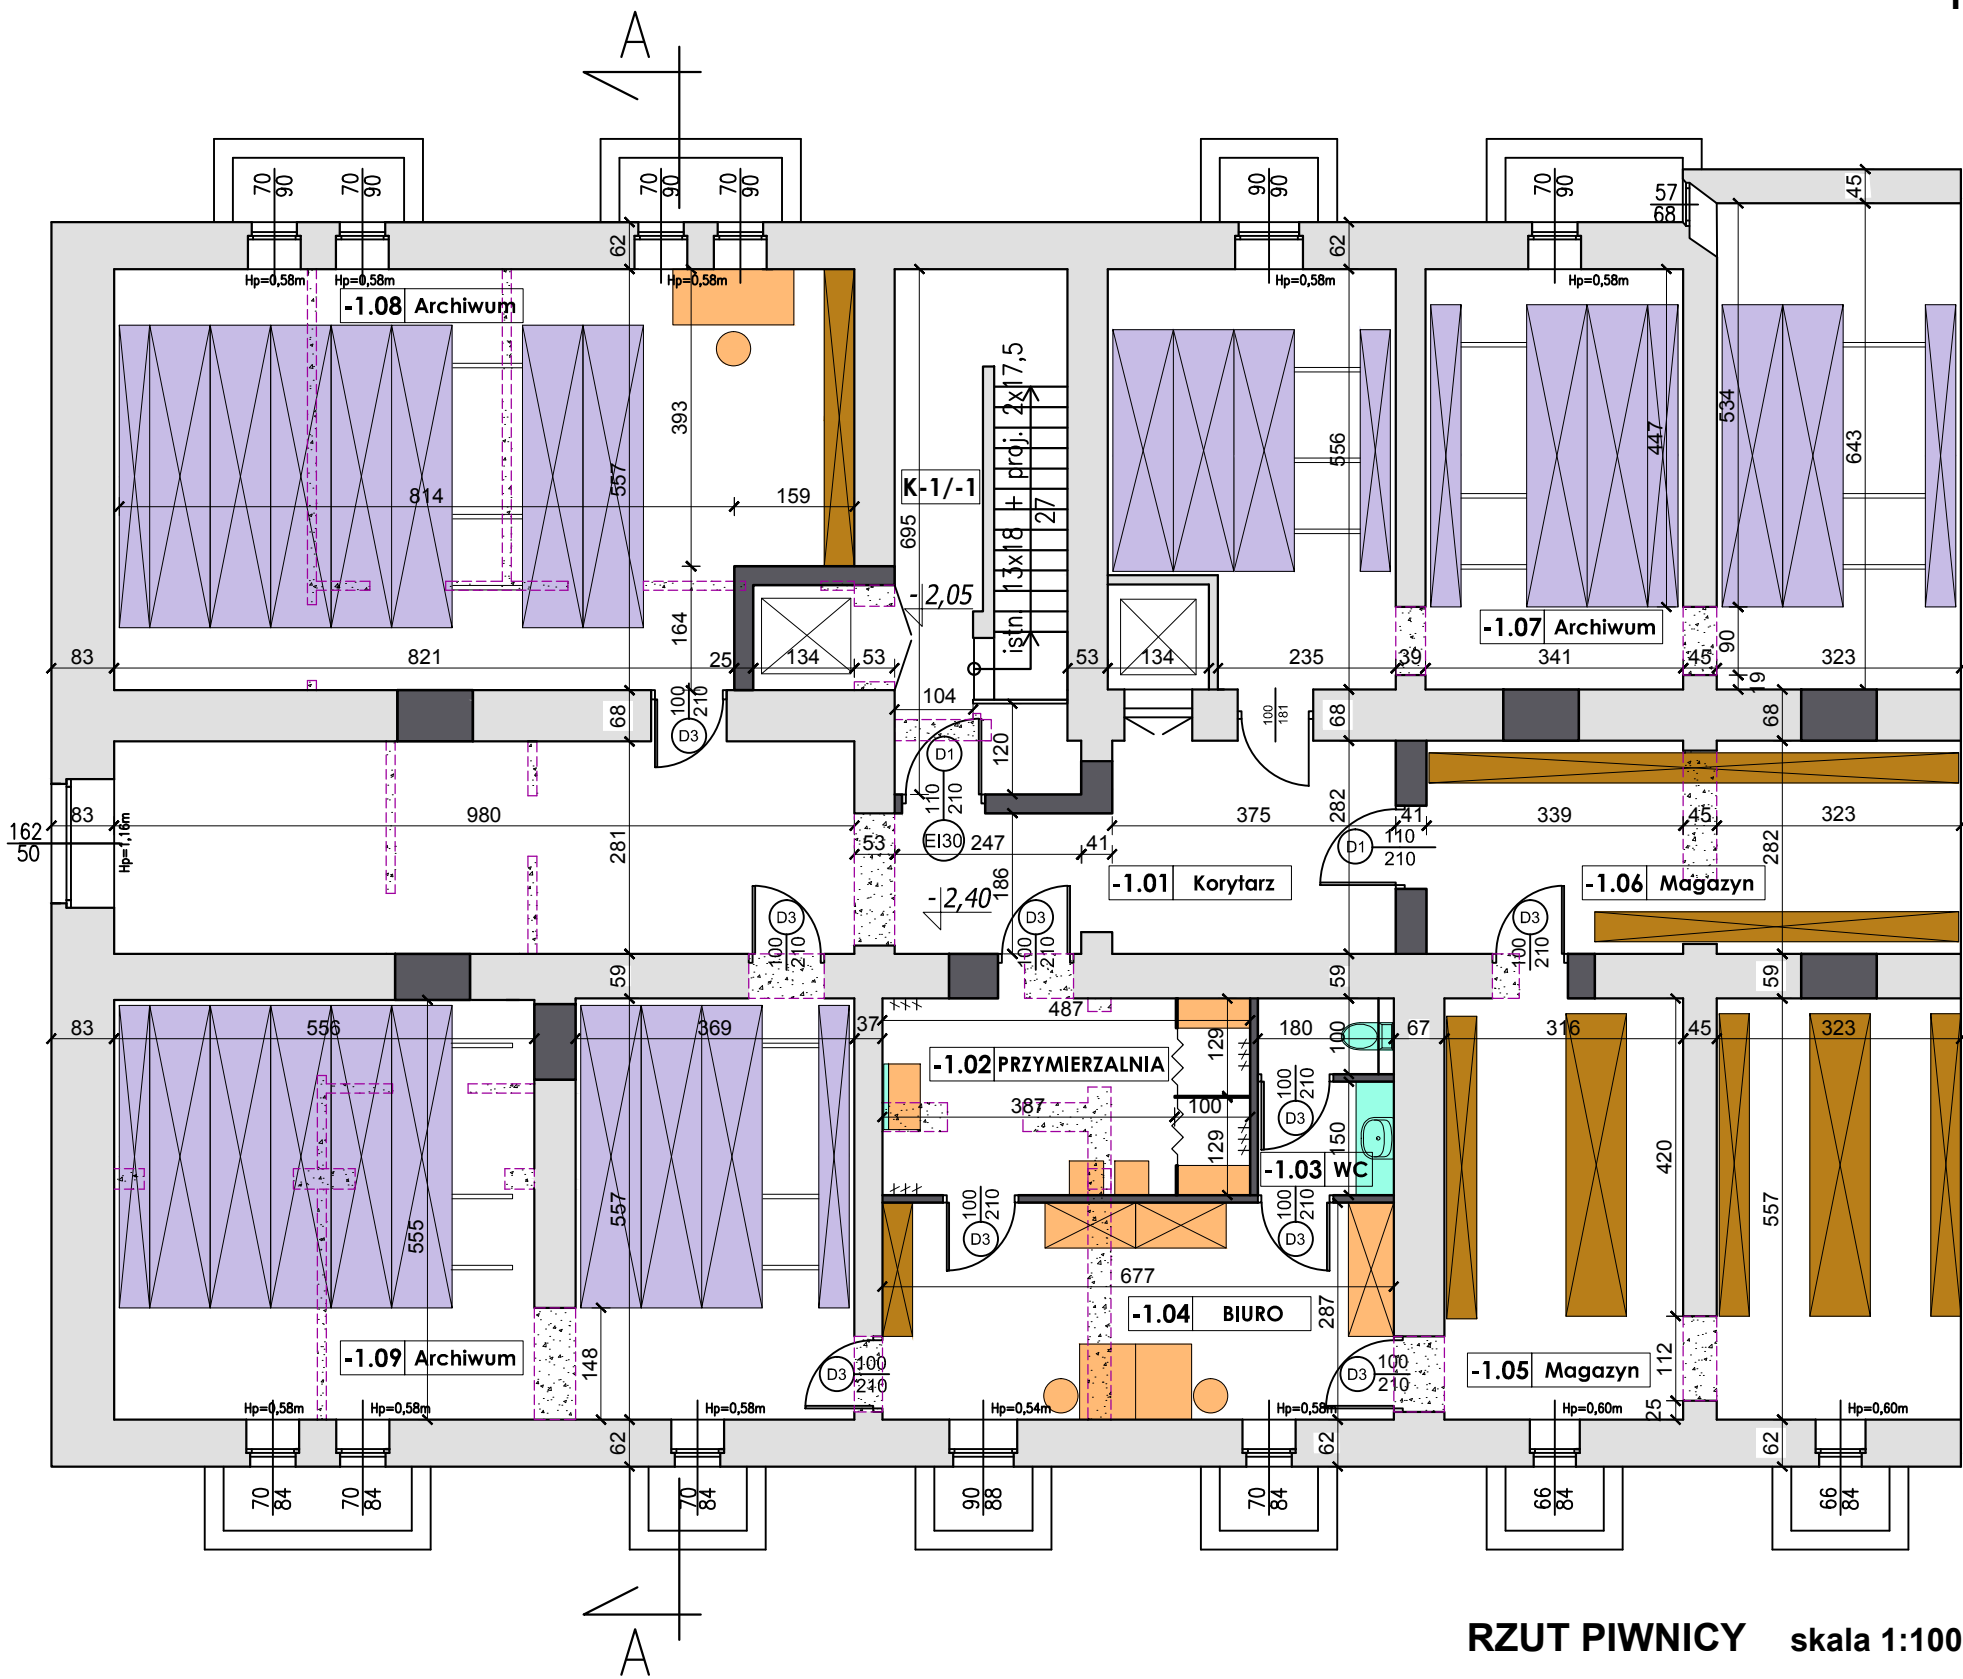

RZUT PIWNICY skala 1:100

Oznaczenia graficzne:

- istn. ściany
- proj. ściany i zamurowania
- proj. rozbiórki ścian
- proj. regały przesuwne
- proj. regały stacjonarne

ZESTAWIENIE POMIESZCZEŃ			
Nr. pom.	Nazwa pomieszczenia	Powierzchnia [m²]	Pojemność regałów [mb]
K-1/-1	Klatka schodowa	16,04	brak
W1	Szyb widowy	1,86	brak
-1.01	Korytarz	44,22	brak
-1.02	Przymierzalnia	12,65	brak
-1.03	WC	4,68	brak
-1.04	Biuro	19,42	brak
-1.05	Magazyn	36,09	brak
-1.06	Magazyn	19,82	brak
-1.07	Archiwum	59,46	464,8
-1.08	Archiwum	51,95	448
-1.09	Archiwum	52,22	504
	SUMA	318,41	1416,80


Pu całkowita piwnicy: 320,00 m² (objęta opracowaniem)

Pu całkowita: 365,40 m² (Pu całkowita piwnicy+Pu całkowita parteru objęta opracowaniem)

Po całkowita: 418,37 m²

PROJEKT KONCEPCYJNY

Kopiowanie tego dokumentu i przekazywanie innym w całości jak i w części jest zabronione bez pisemnej zgody firmy "Diogenes-Studio" Sp. z o.o.
Rozwiązanie zawarte na tym rysunku jest chronione prawem autorskim i może być wykorzystane wyłącznie w celu dla którego zostało opracowane.

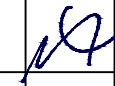 80-430 Gdańsk, ul. Mierostawskiego 27	DIOGENES STUDIO sp. z o.o.		PROJEKTOWAŁ	mgr inż. arch. M. Sikorska upr. bud. w spec. arch. nr 1397/GD/84		Data	Branża
	ARCHITEKT	mgr inż. arch. M. Banaś-Brunizio		03.2019		ARCH.	
	UMOWA 2101/01/2019	Przebudowa pomieszczeń piwnicznych na Magazyn i Archiwum w budynku A Uniwersytetu Morskiego przy ul. Morskiej 81-87 w Gdyni PROJEKT KONCEPCYJNY				TOM 1/2101-01-2019/	
	SKALA 1:100	RZUT PIWNICY				Nr rysunku A-2a	