


Przebudowa pomieszczeń piwnicznych na
MAGAZYN i ARCHIWUM
w budynku A Uniwersytetu Morskiego
przy ul. Morskiej 81-87 w Gdyni

PROJEKT KONCEPCYJNY

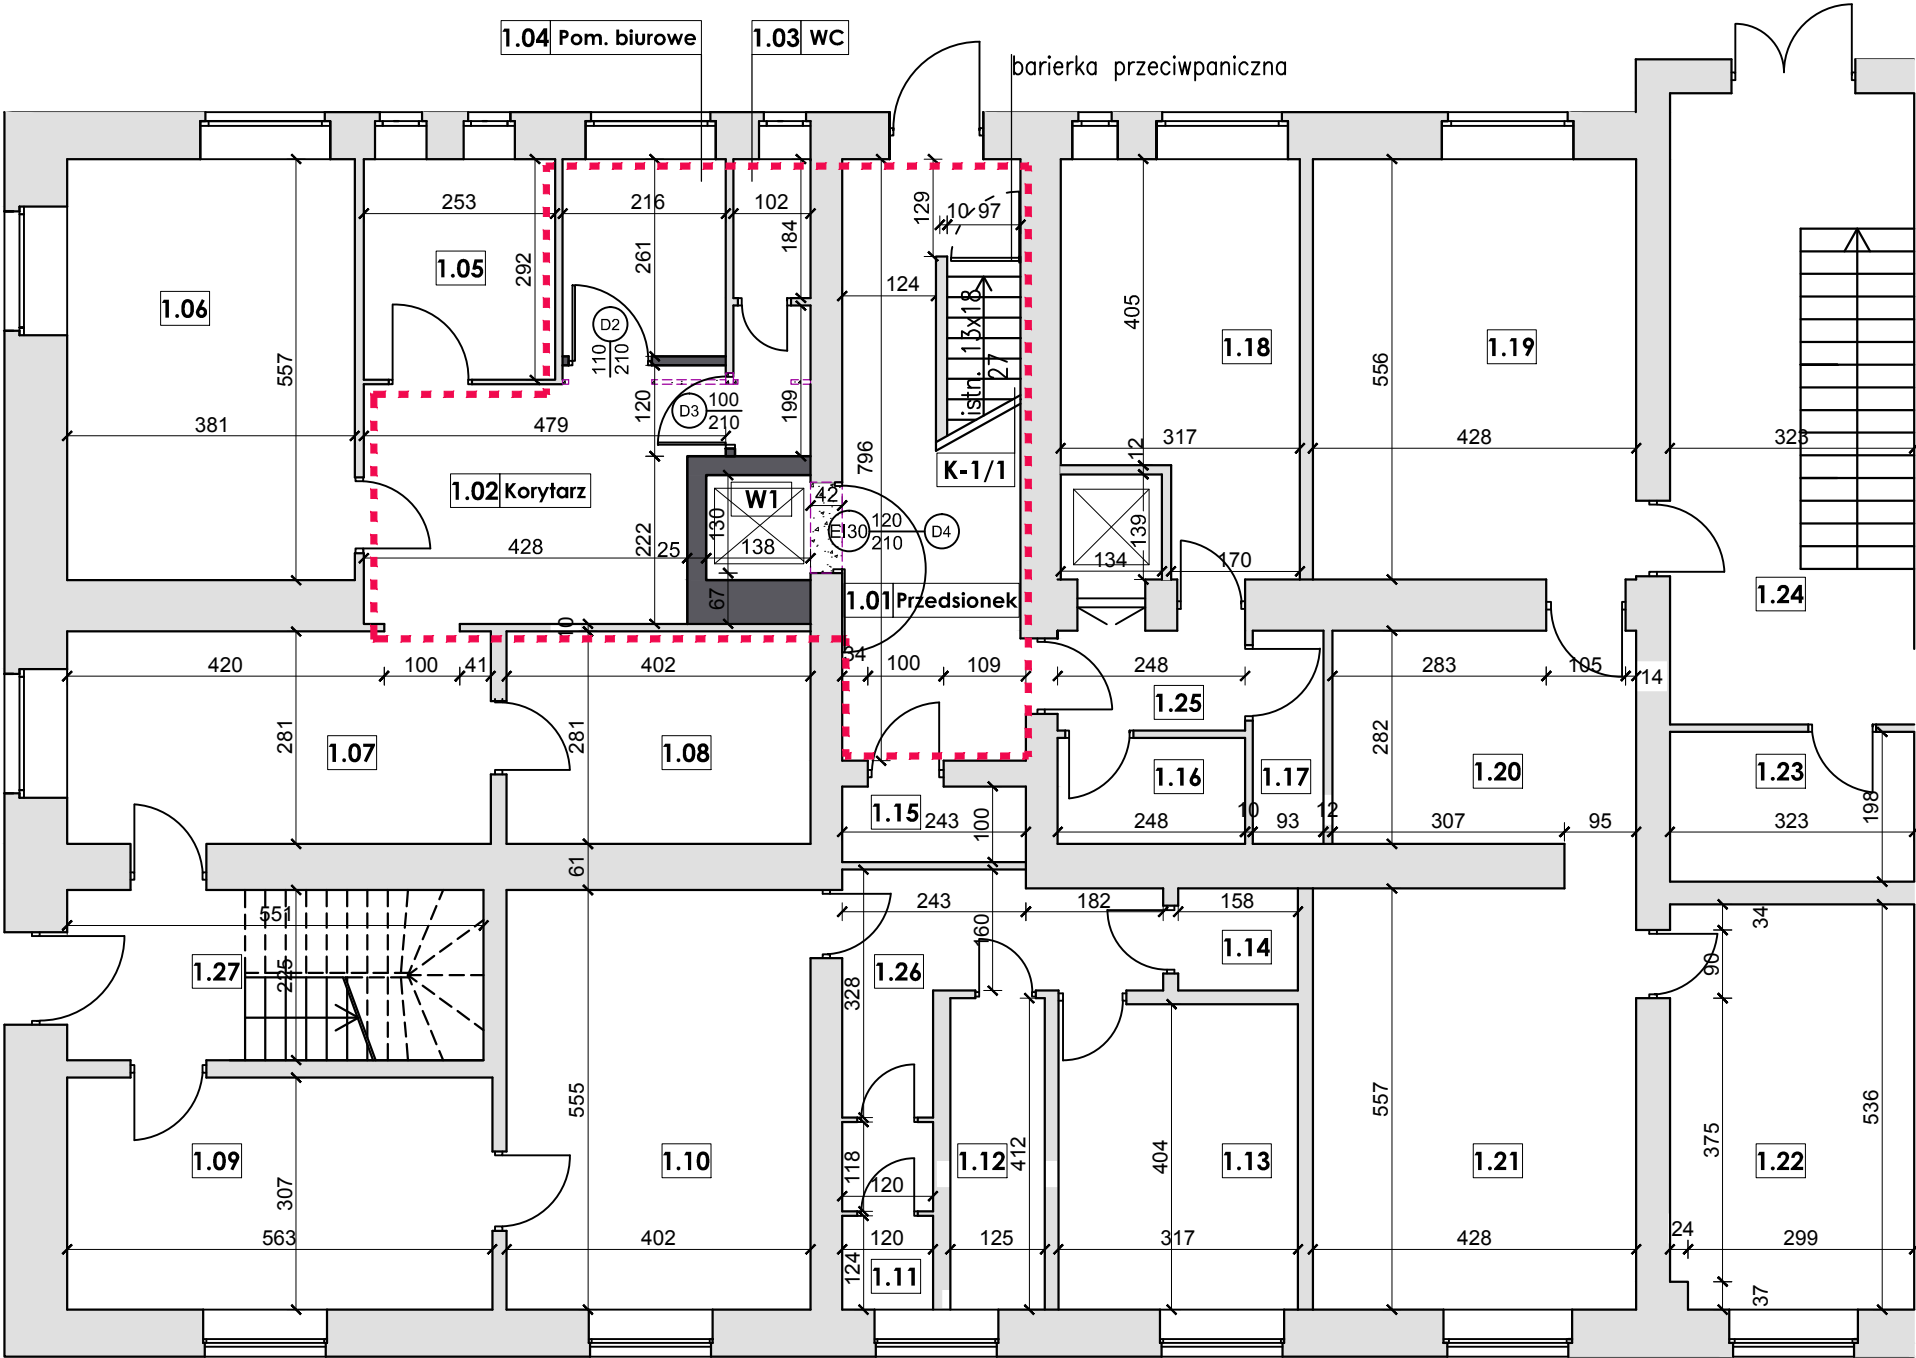

Oznaczenia graficzne:

- istn. ściany
- proj. ściany i zamurowania
- proj. rozbiórki ścian
- pom. wynajmowane objęte przebudową

ZESTAWIENIE POMIESZCZEŃ		
Nr. pom.	Nazwa pomieszczenia	Powierzchnia [m²]
K-1/1	Klatka schodowa	2,04
W1	Szyb windy	2,91
1.01	Przedsionek	16,36
1.02	Korytarz	14,43
1.03	WC	3,90
1.04	Pomieszczenie biurowe	5,76
1.05-1.27	Pomieszczenia nie objęte opracowaniem, w których należy przełożyć instalację c.o. w zakresie podłączenia grzejników.	276,36
SUMA		321.76

RZUT PARTERU skala 1:100

P_u całkowitego parteru: 45,40 m² (objęta opracowaniem)
P_u całkowitego: 371,19 m² (P_u całkowitego piwnicy objęta opracowaniem+
P_u całkowitego parteru)
P_o całkowitego: 418,37 m²

PROJEKT KONCEPCYJNY

**DIOGENES
STUDIO
sp. z o.o.**

80-430 Gdańsk, ul. Mierosławskiego 27

PROJEKTOWAŁ

mgr inż. arch. M. Sikorska
upr. bud. w spec. arch. nr 1397/GD/84

ARCHITEKT

mgr inż. arch. M. Banaś-Brunizio

UMOWA

Z / 2019

SKALA 1:100

Przebudowa pomieszczeń piwnicznych na Magazyn i Archiwum w budynku A Uniwersytetu Morskiego przy ul. Morskiej 81-87 w Gdyni

PROJEKT KONCEPCYJNY

RZUT PARTERU

Data

03.2019

Branża

ARCH.

TOM

1 / Z / 2019

Nr rysunku

A-4

Przebudowa pomieszczeń piwnicznych na Magazyn i Archiwum w budynku A Uniwersytetu Morskiego przy ul. Morskiej 81-87 w Gdyni