


Przebudowa pomieszczeń piwnicznych na
MAGAZYN i ARCHIWUM
w budynku A Uniwersytetu Morskiego
przy ul. Morskiej 81-87 w Gdyni

PROJEKT KONCEPCYJNY

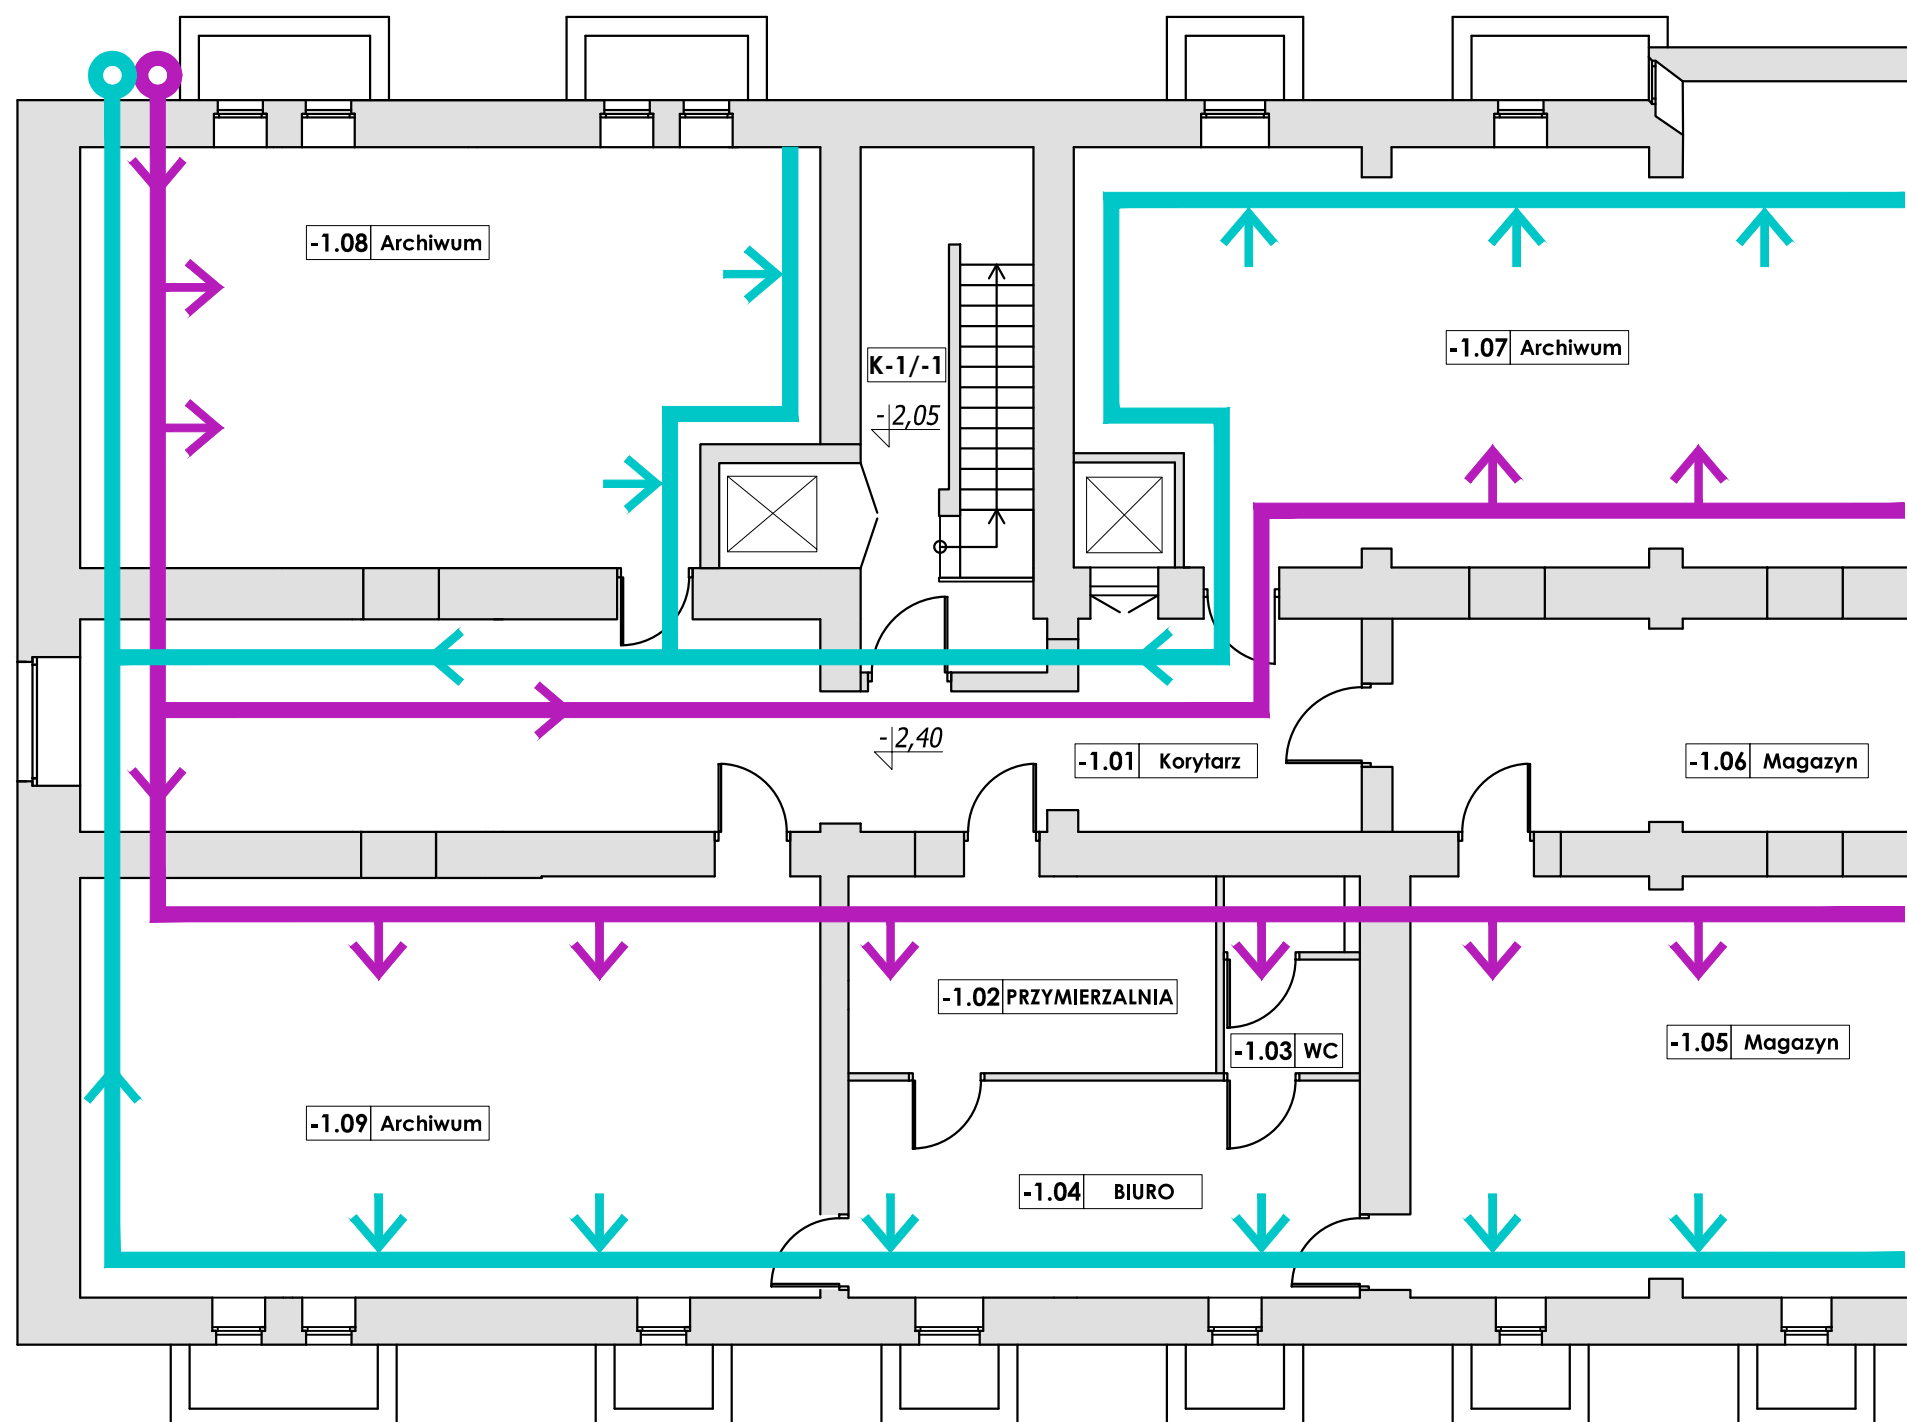


RZUT SCHEMATU WENTYLACJI W PIWNICY skala 1:100

Oznaczenia graficzne:

- wentylacja wywiew
- wentylacja nawiew

PROJEKT KONCEPCYJNY

Kopiowanie tego dokumentu i przekazywanie innym w całości jak i w części jest zabronione bez pisemnej zgody firmy "Diogenes-Studio" Sp. z o.o.
Rozwiązanie zawarte na tym rysunku jest chronione prawem autorskim i może być wykorzystane wyłącznie w celu dla którego zostało opracowane.

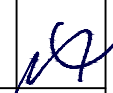 80-430 Gdańsk, ul. Mierostawskiego 27	PROJEKTOWAŁ	mgr inż. arch. M. Sikorska upr. bud. w spec. arch. nr 1397/GD/84		Data	Branża
	ARCHITEKT	mgr inż. arch. M. Banaś-Brunizio		03.2019	ARCH
	UMOWA	Przebudowa pomieszczeń piwnicznych na Magazyn i Archiwum w budynku A Uniwersytetu Morskiego przy ul. Morskiej 81-87 w Gdyni			TOM
	2101/01/2019	PROJEKT KONCEPCYJNY			1/2101-01-2019
	SKALA 1:100	RZUT SCHEMATU WENTYLACJI W PIWNICY			Nr rysunku A-7

Przebudowa pomieszczeń piwnicznych na Magazyn i Archiwum w budynku A Uniwersytetu Morskiego przy ul. Morskiej 81-87 w Gdyni