


RZUT FUNDAMENTÓW
SKALA 1:100

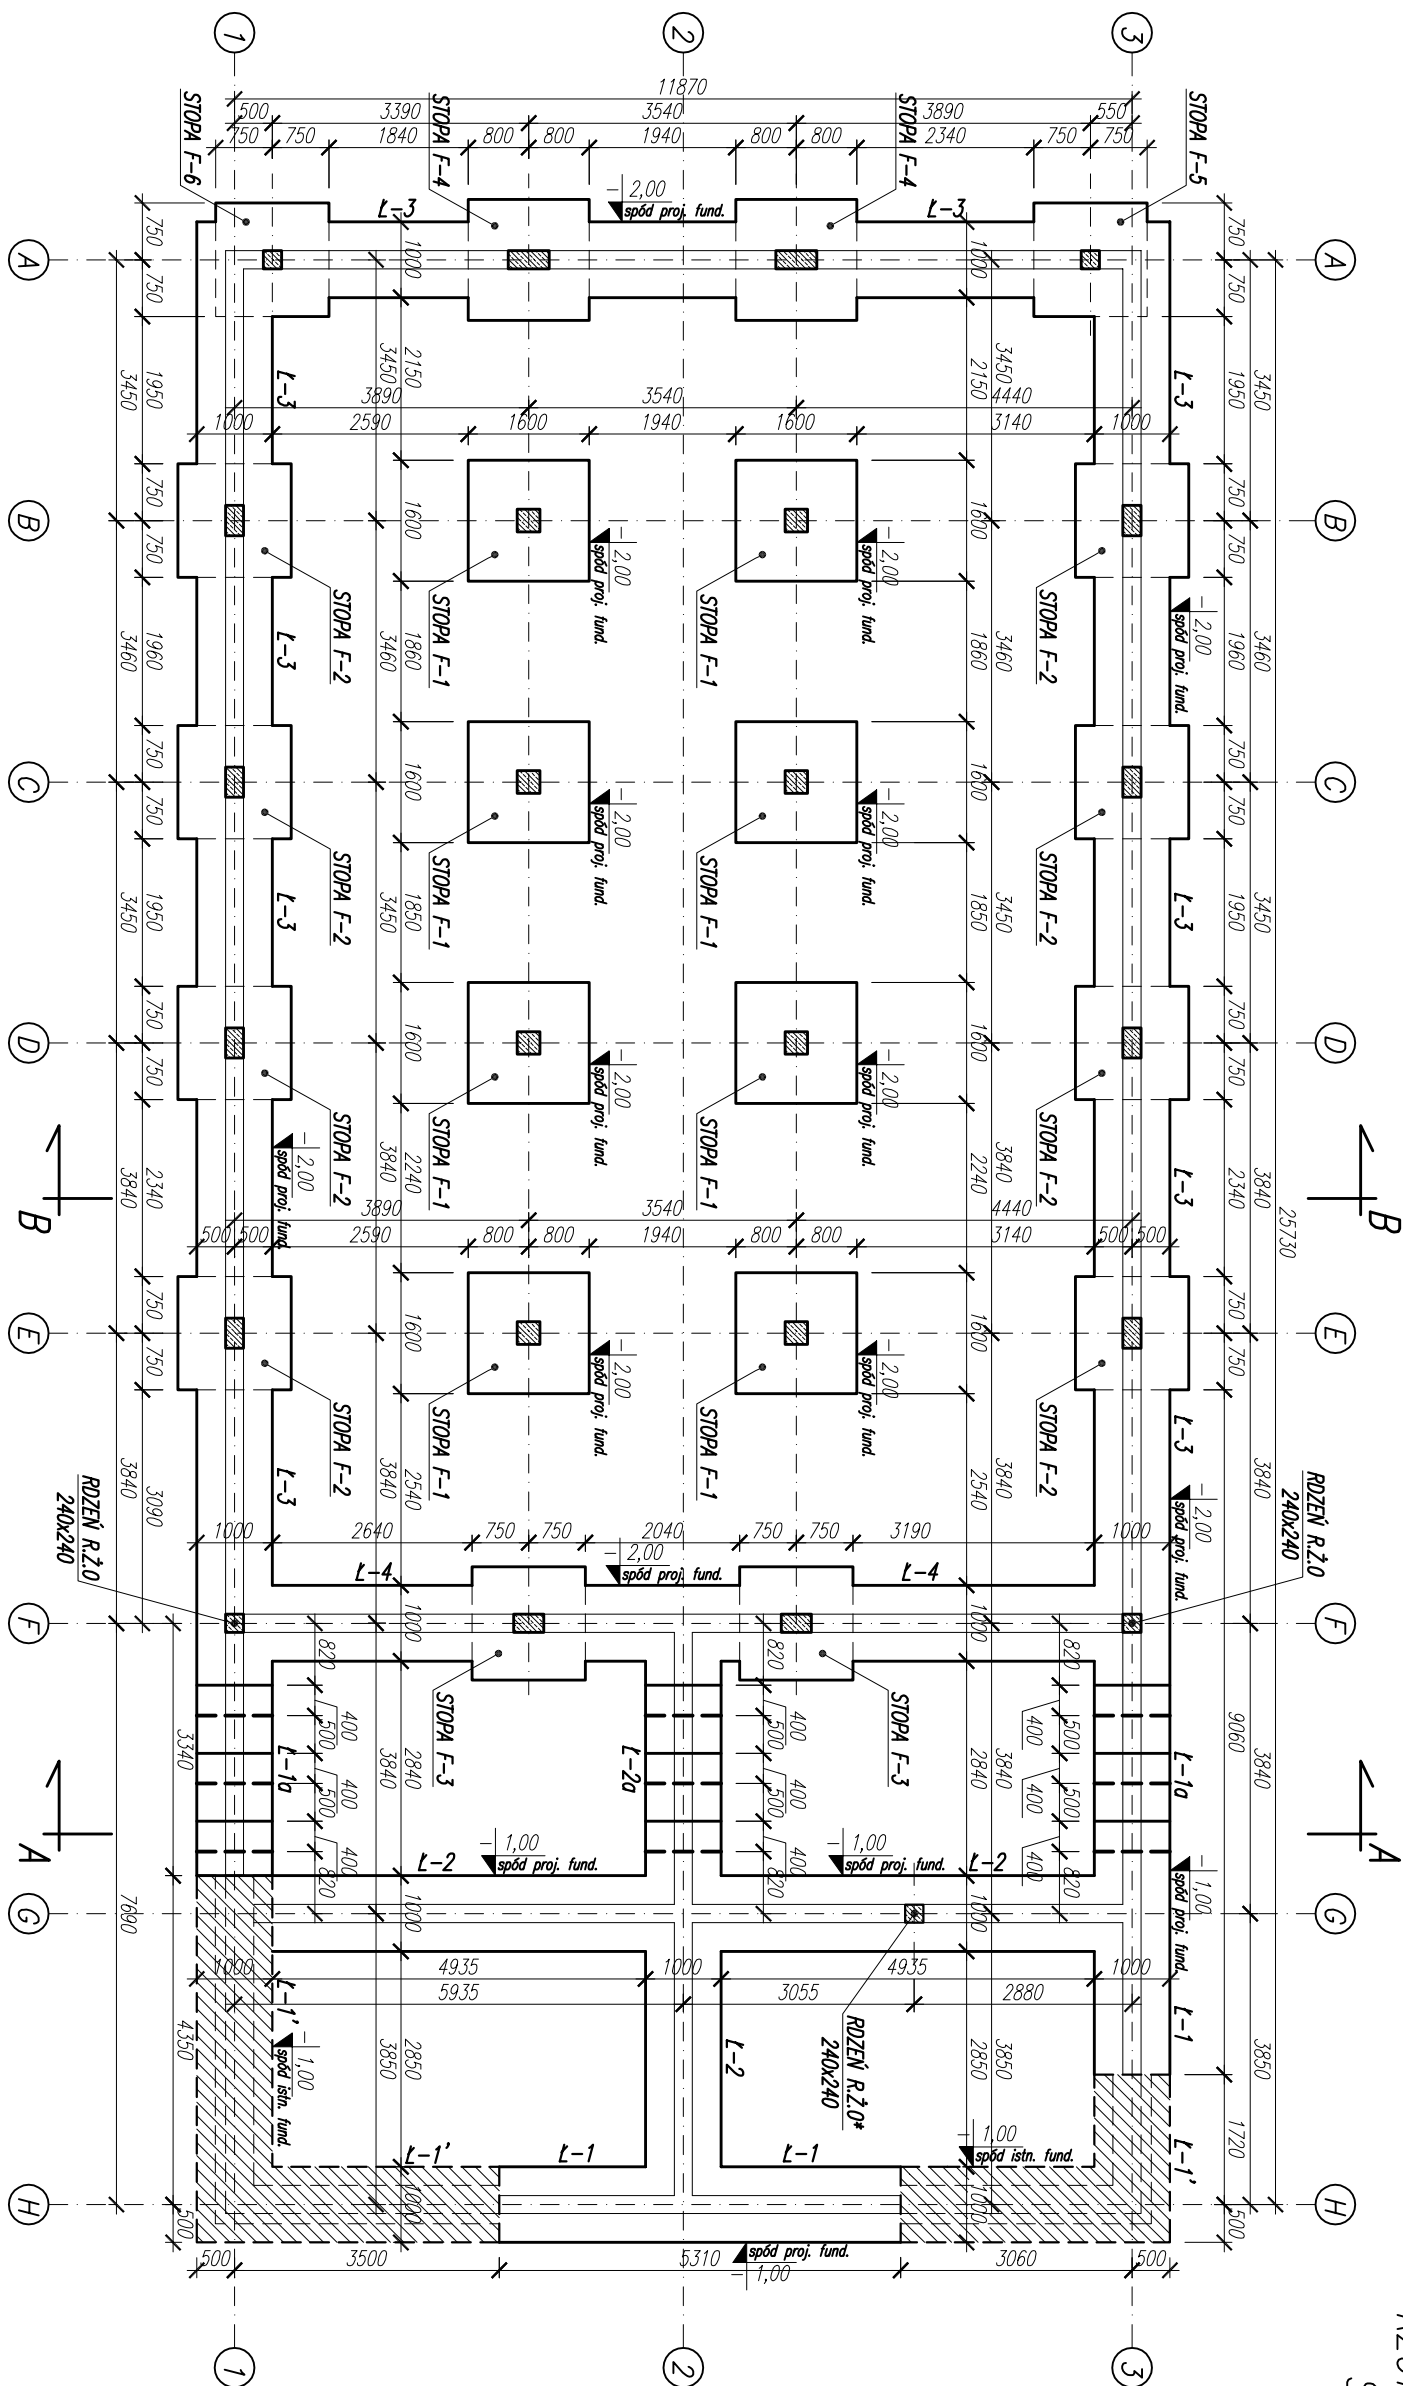

BETON: C8/10, C20/25;

STAŁ ZBROJENIOWA: A-IIIIN (BSi500S);

OTULINY : 50mm – zbrojenie dolne
30mm – pozostałe

±0,00=15,20m.n.p.m

1. POZIOM POSADOWIENIA FUNDAMENTÓW (−1,00m=14,20m.n.p.m); (−2,00m=13,20m.n.p.m),
2. ZBROJENIE PODŁUŻNE ŁAW PRZEPUSZCIE PRZEZ STOPY FUNDAMENTOWE PRZY ZACHOWANU CIĄGŁOŚCI ZBROJENIA ŁAW,
3. POWIERZCHNIE STYKAJĄCE SIĘ Z GRUNTEM SMAROWAĆ 2XDYSPERBITEM (R+P),
4. ROBOTY ZIEMNE WG UMAG OPISU TECHNICZNEGO.

—PROJEKTOWANE ŁAWY FUNDAMENTOWE

—ISTNIEJĄCE ŁAWY FUNDAMENTY DO WZMOCNIENIA

jednostka projektowa:	PUZZLE PRACOWNIA PROJEKTOWA ANNA DĄBROWSKA ul. Żółkiewskiego 3/21, 70-345 Szczecin, tel. 604 25 98 29 / 091 8 511 289
branża:	KONSTRUKCJA
faza:	projekt budowlany
temat:	ROZBUDOWA I ODBUDOWA BUDYNKU MAGAZYNOWEGO
lokalizacja	ZALISIE 1, 72-004 TANOWO, dz. nr 535/2 ob. Złotej jednostka ewidencyjna Polica
inwestor	PGL Lasów Państwowych Nadleśnictwo Trzebież, Złote 1, 72-004 Tanowo
PROJEKT	
Projektował:	mgr inż. Przemysław Jucyszyn ZAP/0059/PWOK/11
Sprawdził:	mgr inż. Adam Świradziwicz ZAP/0186/PWNBK/15
Opracował:	mgr inż. Marcin Koronowicz
Tytuł rysunku:	RZUT FUNDAMENTÓW
data: GRUDZIEŃ 2018 r.	skala: 1:100
	rys. nr K1