


RZUT FUNDAMENTÓW
SKALA 1:100

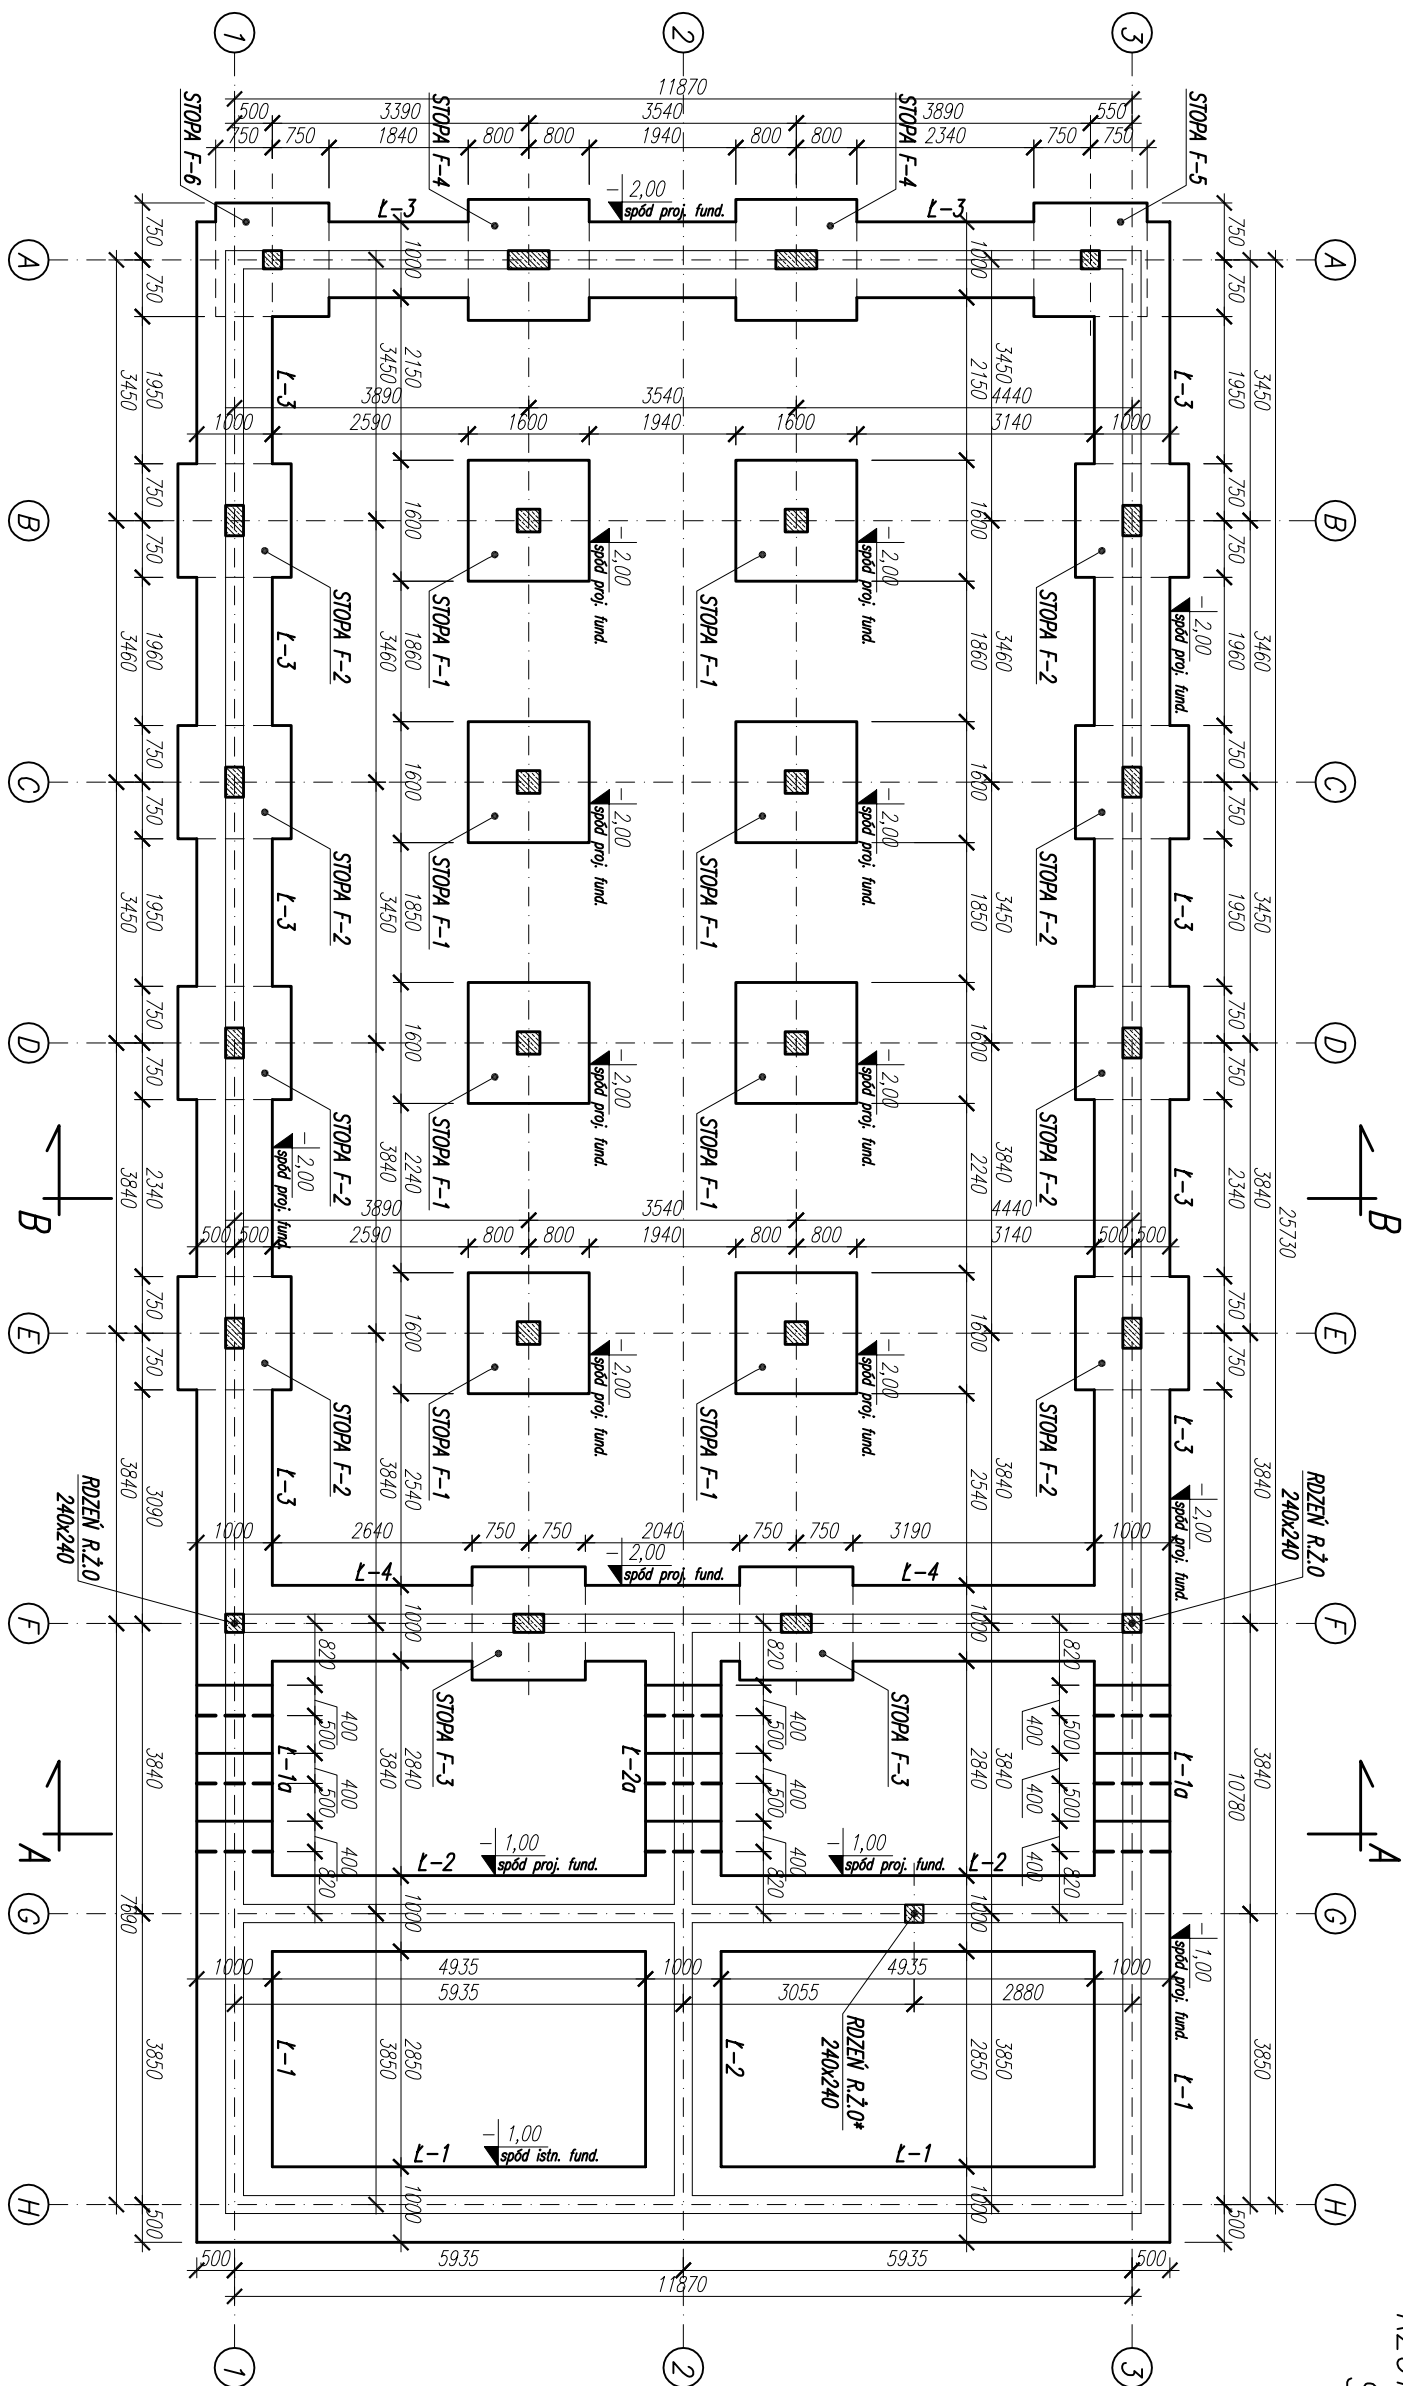

BETON: C8/10, C20/25;
STAŁ ZBRÓJENIOWA: A-IIIIN (BSI500S);

OTULINY : 50mm – zbrojenie dolne
30mm – pozostałe

±0,00=15,20m.n.p.m

1. POZIOM POSADOWIENIA FUNDAMENTÓW (−1,00m=14,20m.n.p.m); (−2,00m=13,20m.n.p.m),
2. ZBRÓJENIE PODŁUŻNE ŁAW PRZEPUSZCĆ PRZESZ STOPY FUNDAMENTOWE PRZY ZACHOWANU CIĄGŁOŚCI ZBRÓJENIA ŁAW,
3. POWIERZCHNIE STYKAJĄCE SIĘ Z GRUNTEM SMAROWAĆ 2XDYSPERBITEM (R+P),
4. ROBOTY ZIEMNE WG UMIAĆ OPISU TECHNICZNEGO.

Jednostka projektowa:	PUZZLE PRACOWNIA PROJEKTOWA ANNA DĄBROWSKA ul. Żółkiewskiego 3/21, 70-345 Szczecin, tel. 604 25 98 29 / 091 8 511 289
Branża:	KONSTRUKCJA
Faza:	Projekt wykonawczy
Temat:	ROZBIÓRKA I ODBUDOWIA BUDYNKU MAGAZYNOWEGO
Lokalizacja/Inwestor:	ZALISIE 1, 72-004 TANOWO, dz. nr 535/2 ob. Złotej jednostka ewidencyjna Polica PGL Lasy Państwowe Nadleśnictwo Trzebież, Złote 1, 72-004 Tanowo
PROJEKT	
Projektant:	mgr inż. Przemysław Łuczyszyn ZAP/0059/PWOK/11
Opracował:	mgr inż. Marcin Koronawicz
Tytuł rysunku:	RZUT FUNDAMENTÓW
data: GRUDZIEŃ 2018 r.	skala: 1:100
	rys. nr K1