


RZUT PRZYZIEMIA  
ZBROJENIE DOLNE STROPU NAD PRZYZIEMIEM  
SKALA 1:100

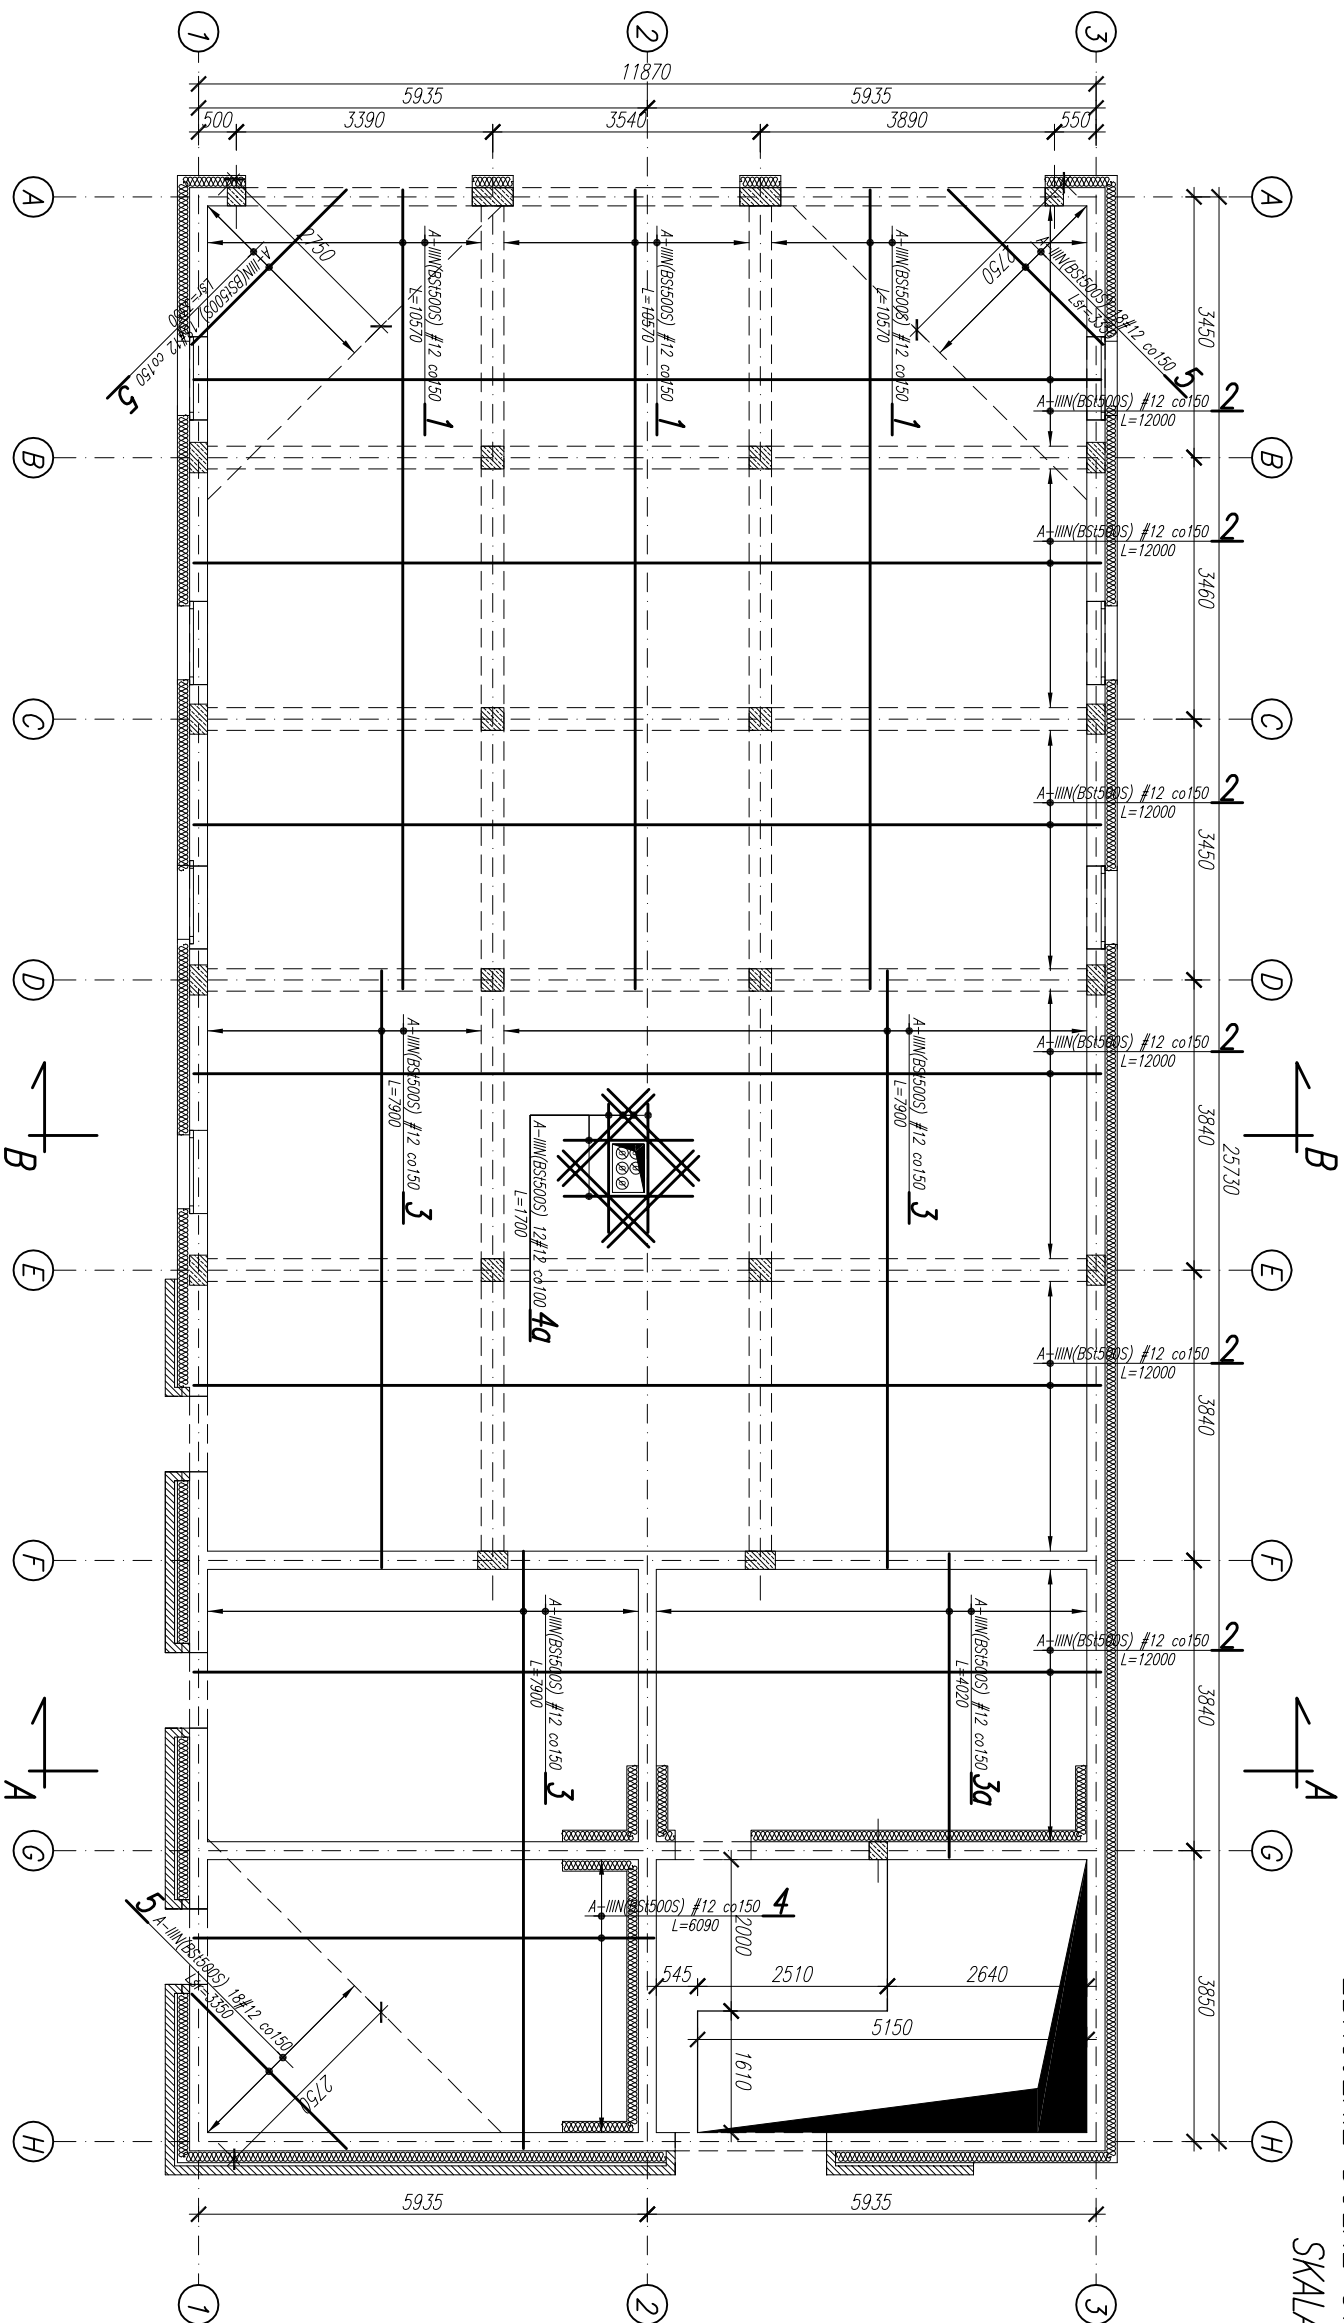

———— ZBROJENIE DOLNE

GRUBOŚĆ PROJEKTOWANEGO STROPU: 160mm

BETON: C20/25;

STAŁ ZBROJENIOWA: A-IIIIN (BS500S) – Zbrojenie główne

OTULINY : 30mm

Jednostka projektowa:	PUZZLE PRACOWNIA PROJEKTOWA ANNA DĄBROWSKA ul. Żółkiewskiego 3/21, 70-345 Szczecin, tel. 604 25 98 29 / 091 8 511 289
Branża:	KONSTRUKCJA
Faza:	Projekt wykonawczy
Temat:	ROZBIÓRKA I ODBUDOWIA BUDYNKU MAGAZYNOWEGO
Lokalizacja/ Inwestor:	ZALISIE 1, 72-004 TANOWO, dz. nr 535/2 ob. Złotej jednostka ewidencyjna Polica PGL Lasy Państwowe Nadleśnictwo Trzebież, Złote 1, 72-004 Tanowo
PROJEKT	
Projektował:	mgr inż. Przemysław Jucyszyn ZAP/0059/PWOK/11
Opracował:	mgr inż. Marcin Koroniewicz
Tytuł rysunku:	RZUT PRZYZIEMIA, ZBROJENIE DOLNE STROPU NAD PRZYZIEMIEM
data: GRUDZIEŃ 2018 r.	skala: 1:100
	rys. nr K16