


RZUT PRZYZIEMIA
ZBROJENIE GÓRNE STROPU NAD PRZYZIEMIEM
SKALA 1:100

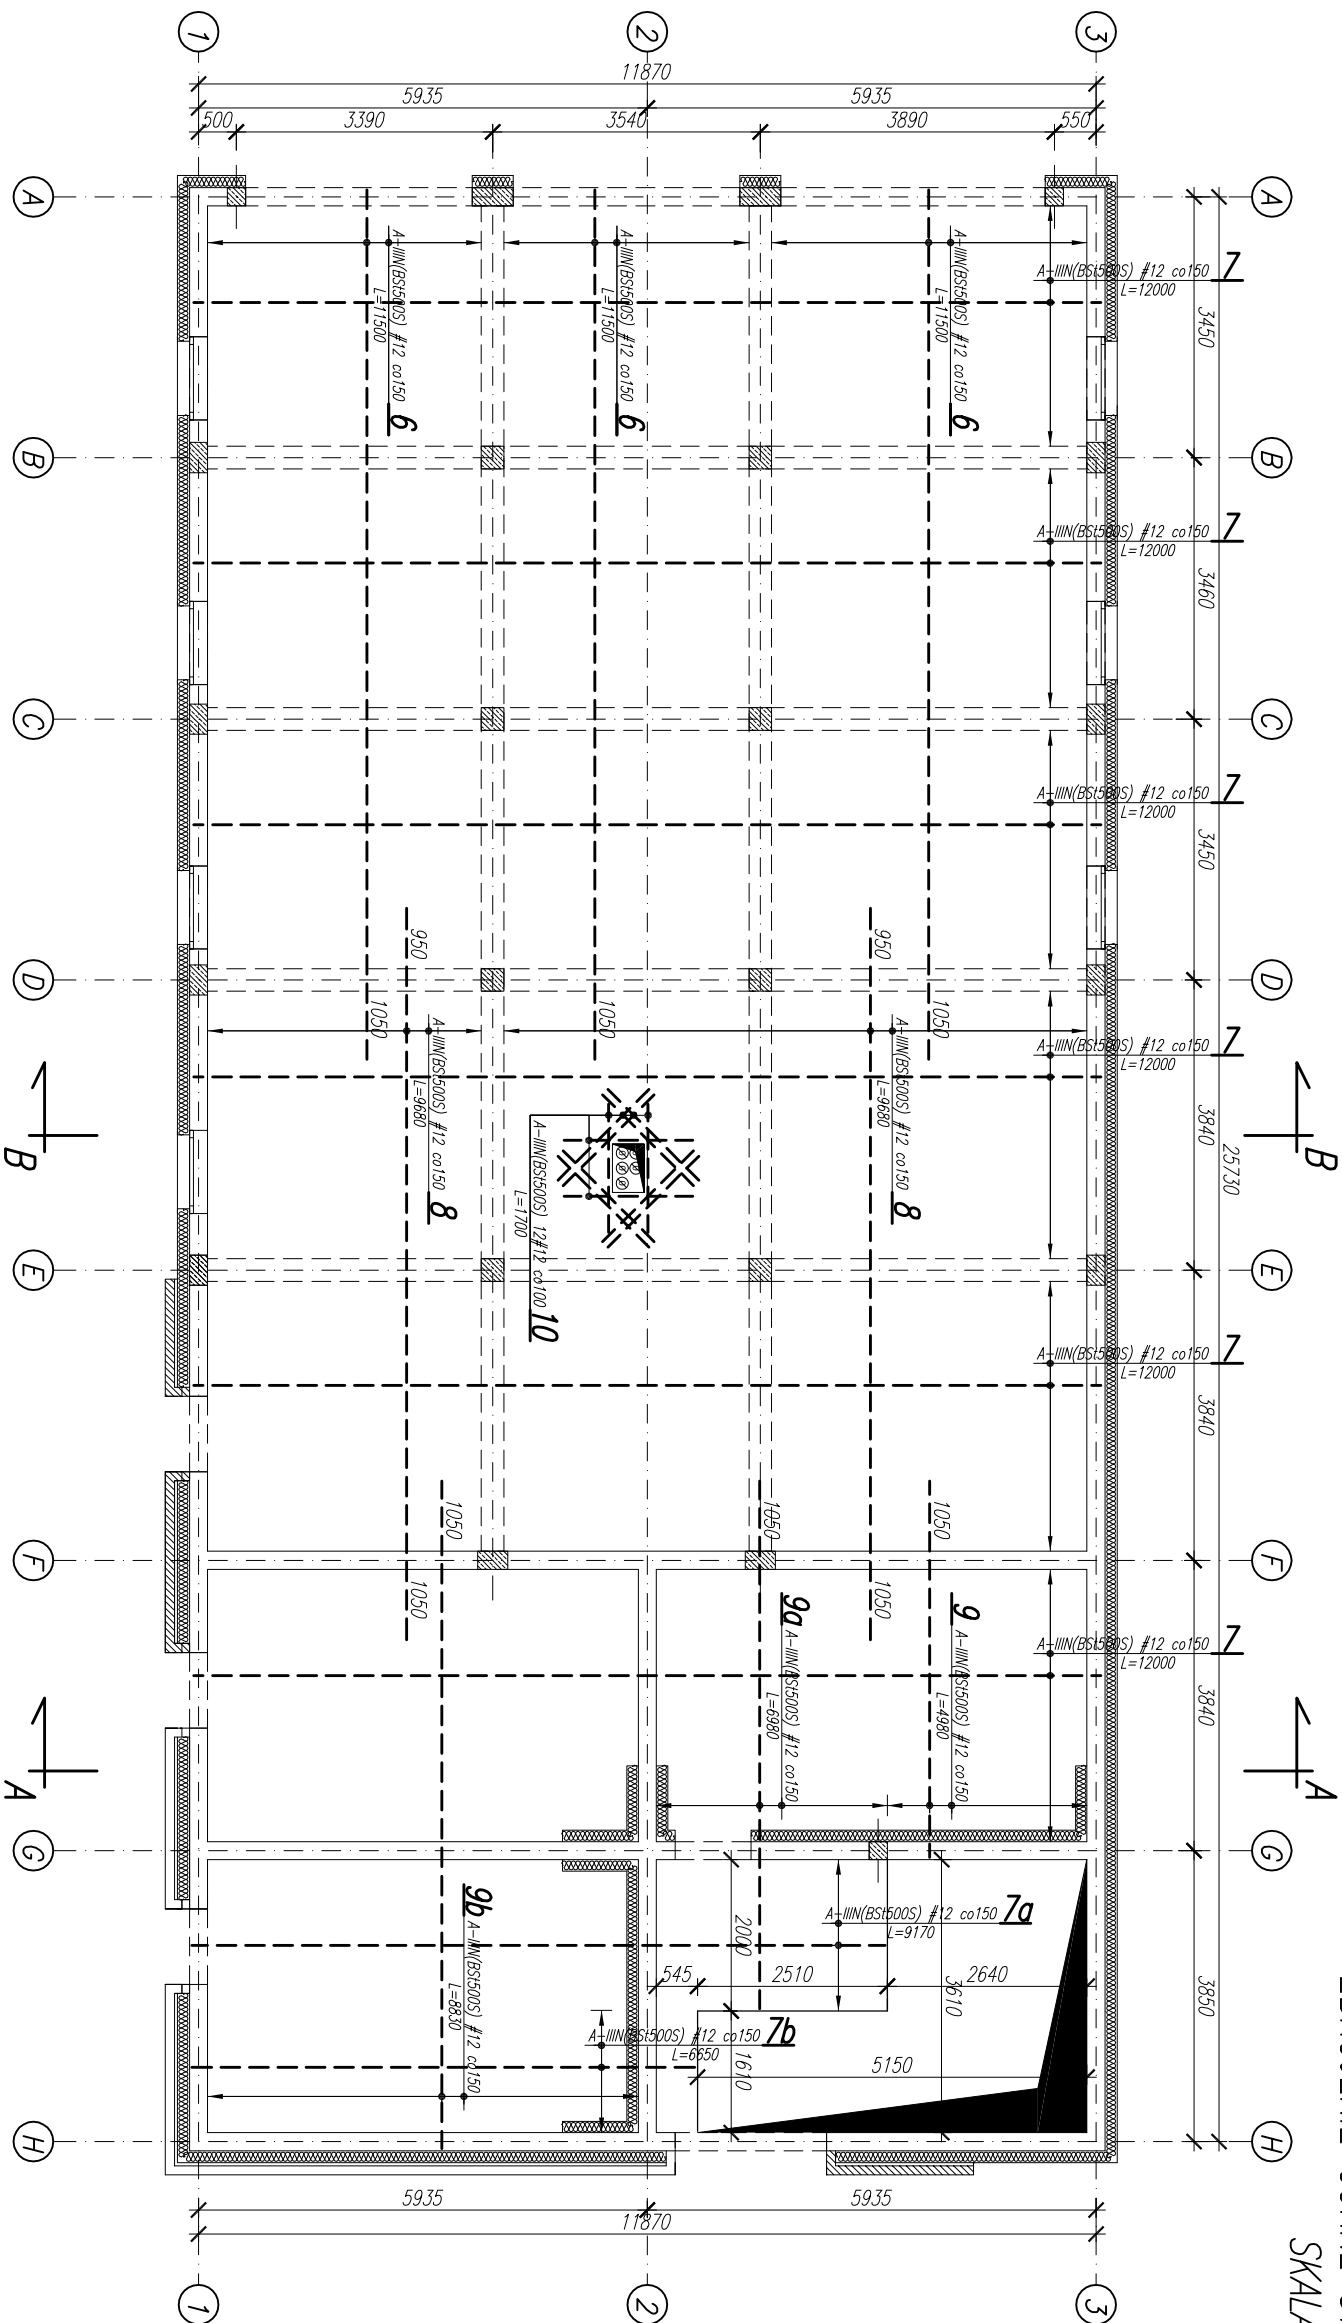

----- ZBROJENIE GÓRNE

GRUBOŚĆ PROJEKTOWANEGO STROPU: 160mm

BETON: C20/25;

STAL ZBROJENIOWA: A-IIIIN (BSt500S) – Zbrojenie główne

A-IIIIN (BSt500S) – Pręty rozdzielcze #8 co 200mm

OTULINY : 30mm

UWAGA:

- POŁĄCZENIE PRĘTÓW ROZDZIELCZYCH NA DŁUGOŚCI,
- ZAKŁAD PRĘTÓW ROZDZIELCZYCH L=500mm.

Jednostka projektowa:	PUZZLE PRACOWNIA PROJEKTOWA ANNA DĄBROWSKA ul. Żółkiewskiego 3/21, 70-345 Szczecin, tel. 604 25 98 29 / 091 8 511 289		
Branża:	KONSTRUKCJA		
Faza:	Projekt wykonawczy		
Temat:	ROZBIÓRKA I ODBUDOWA BUDYNKU MAGAZYNOWEGO		
Lokalizacja/Inwestor:	ZALISIE 1, 72-004 TANOWO, dz. nr 535/2 ob. Złotej jednostka ewidencyjna Polica PGL Lasy Państwowe Nadleśnictwo Trzebież, Złote 1, 72-004 Tanowo		
PROJEKT			
Projektował:	mgr inż. Przemysław Łuczyszyn ZAP/0059/PWOK/11		
Opracował:	mgr inż. Marcin Koronawicz		
Tytuł rysunku:	RZUT PRZYZIEMIA, ZBROJENIE GÓRNE STROPU NAD PRZYZIEMIEM	rys. nr K17	
data: GRUDZIEŃ 2018 r.		skala: 1:100	