


PROJEKT PRZEKRÓJ B-B SKALA 1:50

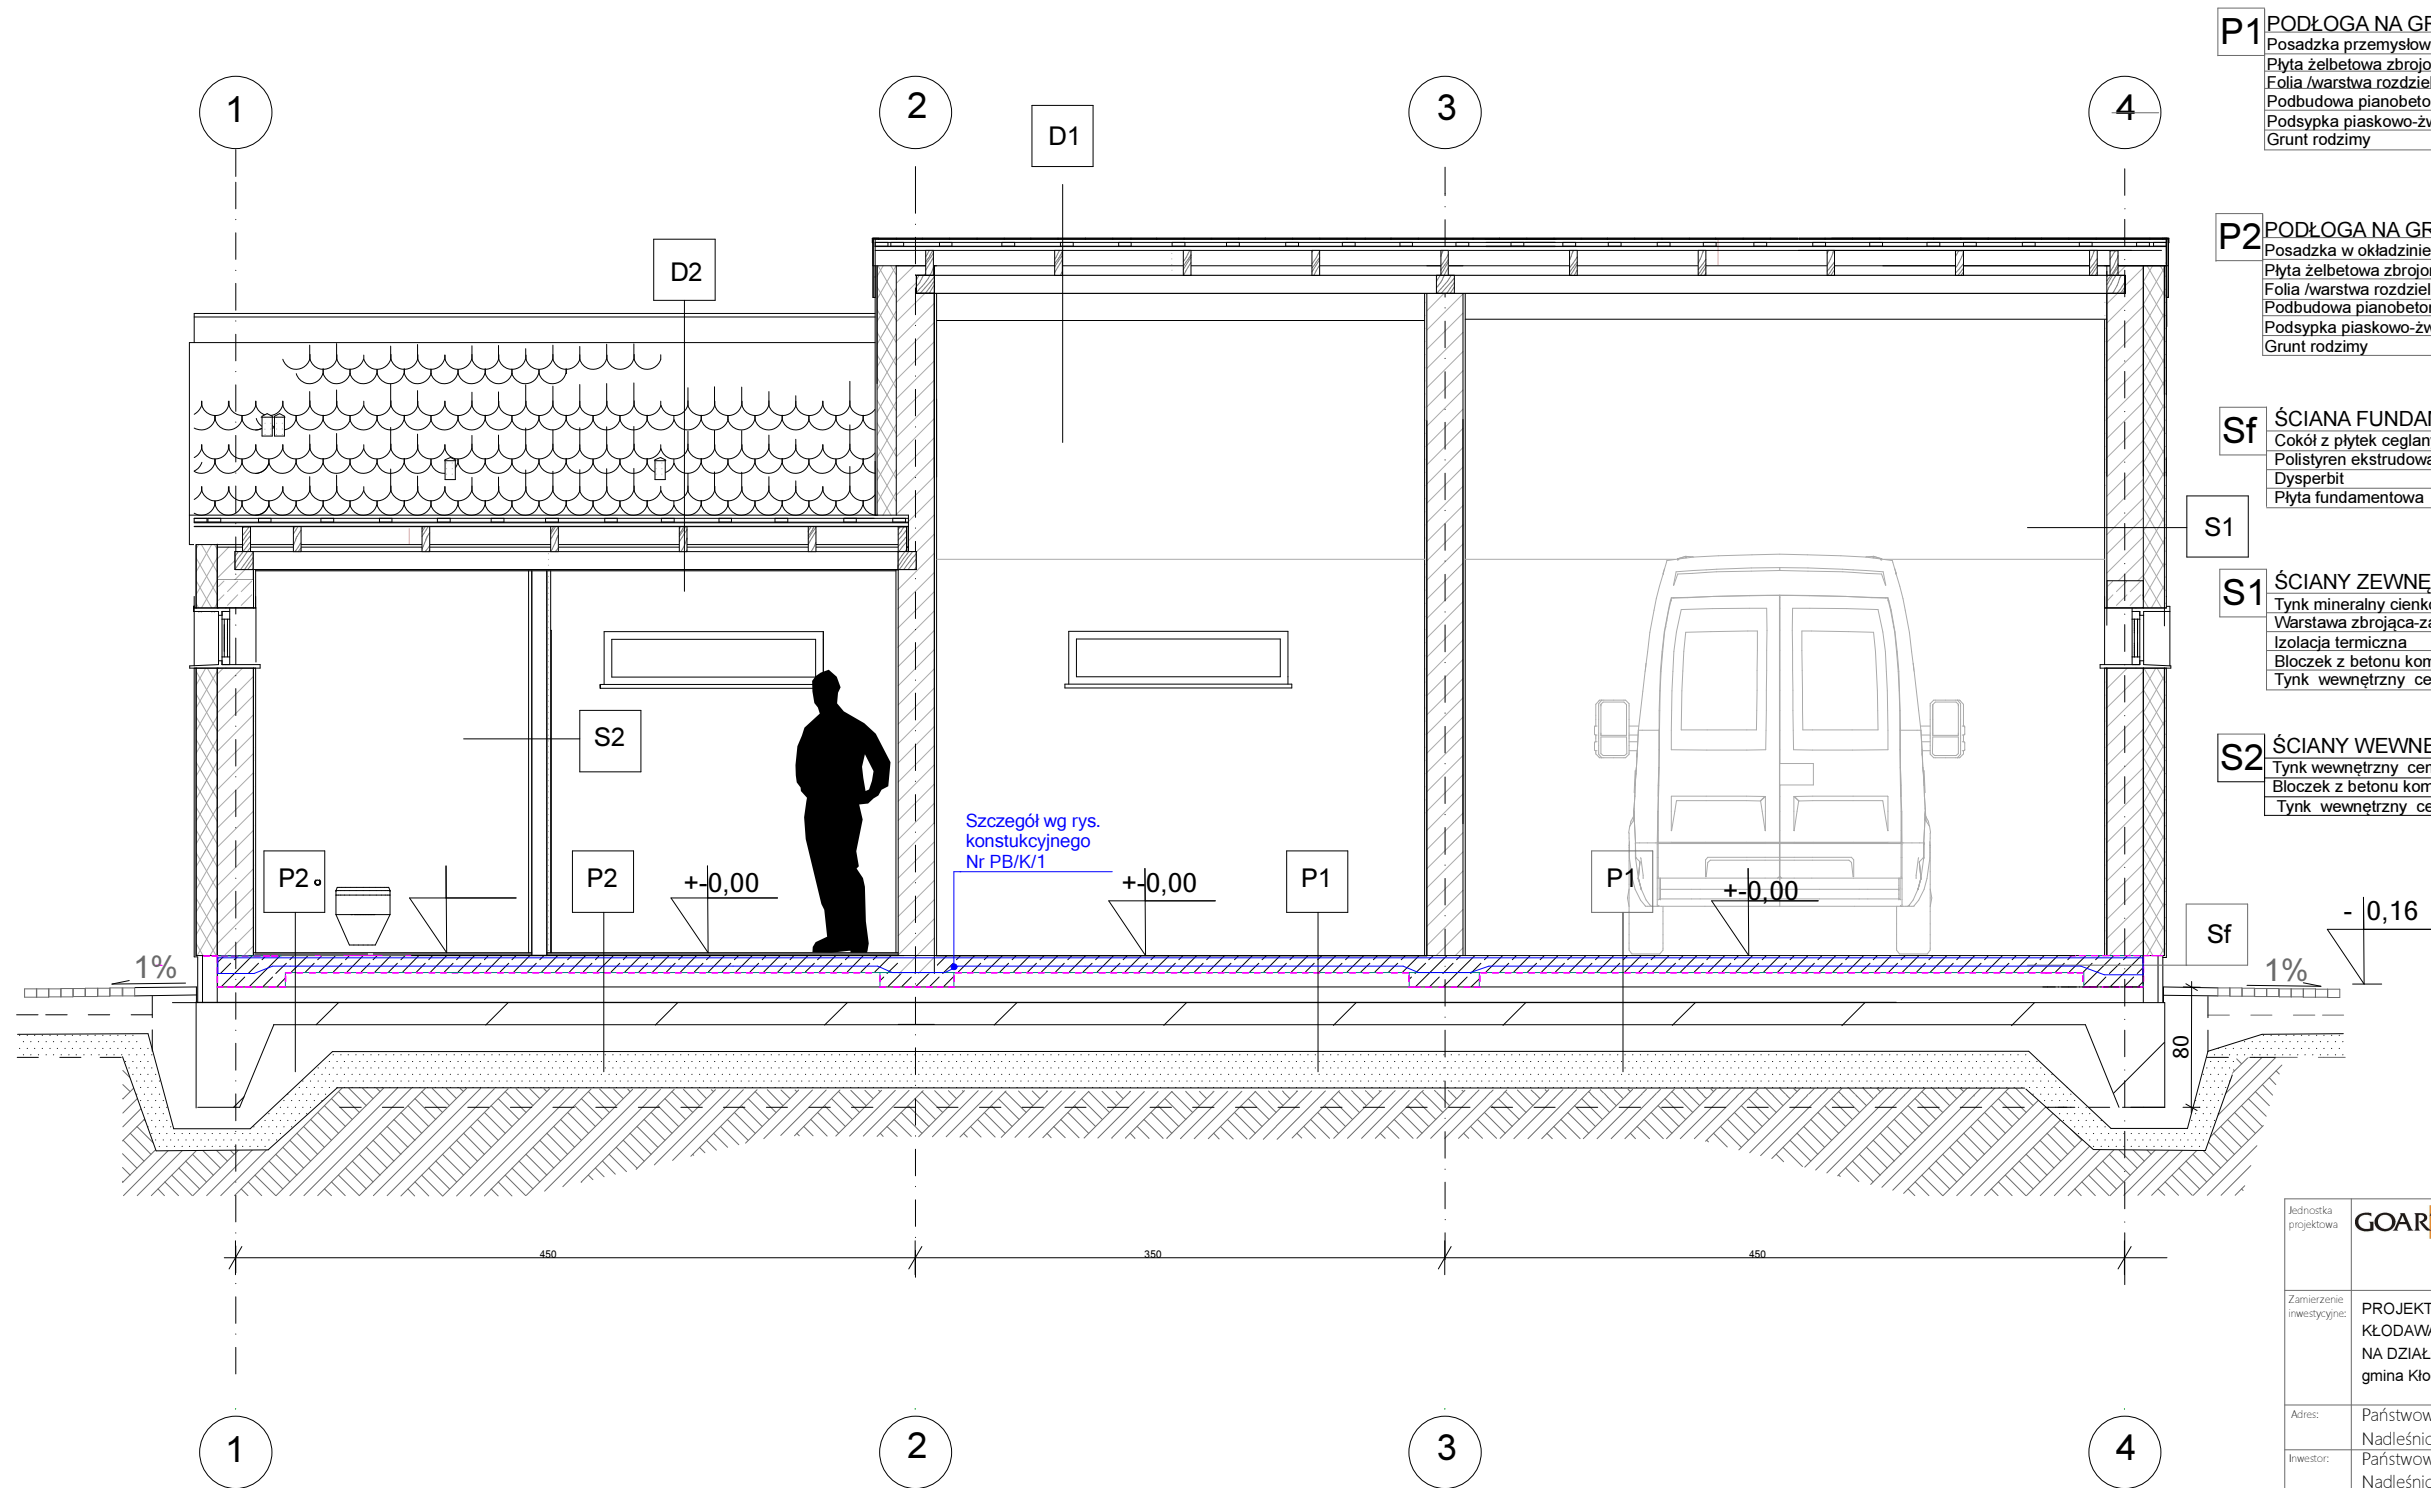

P1 PODŁOGA NA GRUNCIE- PŁYTA FUNDAMENTOWA	
Posadzka przemysłowa epoksydowa masa wylewana	2mm
Płyta żelbetowa zbrojona, zbrojenie zbrojone grub. 25 cm, 10 cm	
Folia /warstwa rozdzielcza/ PE	0,3 mm
Podbudowa pianobeton 15 cm /ostroga na głęb. 80 cm/	15 cm
Podsypka piaskowo-żwirowa zagęszczona do I _s =0,98	min 20cm
Grunt rodzimy	

P2 PODŁOGA NA GRUNCIE- PŁYTA FUNDAMENTOWA	
Posadzka w okładzinie gresowej	0,9 cm
Płyta żelbetowa zbrojona, zbrojenie zbrojone grub. 25 cm, 10 cm	
Folia /warstwa rozdzielcza/ PE	0,3 mm
Podbudowa pianobeton 15 cm /ostroga na głęb. 80 cm/	15 cm
Podsypka piaskowo-żwirowa zagęszczona do I _s =0,98	min 20cm
Grunt rodzimy	

Sf ŚCIANA FUNDAMENTOWA	
Cokół z płytek ceglanych	3 cm
Polistyren ekstrudowany	8cm
Dysperbit	
Płyta fundamentowa	

S1 ŚCIANY ZEWNĘTRZNE	
Tynk mineralny cienkowarstwowy tzw. baranek	
Warstwa zbrojąca-zaprawa i siatka	1,5 cm
Izolacja termiczna	14 cm
Błoczek z betonu komórkowego	24 cm
Tynk wewnętrzny cementowo-wapienny	1,5 cm

S2 ŚCIANY WEWNĘTRZNE	
Tynk wewnętrzny cementowo-wapienny	1,5 cm
Błoczek z betonu komórkowego	12 cm
Tynk wewnętrzny cementowo-wapienny	1,5 cm

D1 DACH Z DESKOWANIEM NA KROKWIACH	
Dachówka ceramiczna Karpiówka 18x38 cm układ w koronkę	
Łaty	
Deskowanie/ OSB	
Izolacja wodoodporna i paroprzepuszczalna	
Izolacja termiczna	15 cm
Krokwie / wg proj. konstrukcyjnego	
Paroizolacyjna	
Deskowanie/ 20x120 mm	2,0 cm

D2 DACH Z ZABUDOWANYMI KROKWIAMI	
Dachówka ceramiczna Karpiówka 18x38 cm układ w koronkę	
Łaty	
Deskowanie/ OSB	1,5 cm
Izolacja wodoodporna i paroprzepuszczalna	
Izolacja termiczna	15 cm
Krokwie / wg proj. konstrukcyjnego	
Paroizolacyjna	
Deskowanie/ OSB	1,5 cm
Płyta gipsowo-kartonowa na ruszcie systemowym	1,25 cm

Jednostka projektowa	GOART BIURO PROJEKTOWE GOART BOŻENA TAMULSKA 66-400 Gorzów Wlkp. ul. Czeresińska 6 NIP 599-100-71-40 Regon 210005087, tel 95 7223625, kom. +48 604 593503, e-mail:bt_biuro@interia.pl		
Zamierzenie inwestycyjne:	PROJEKT BAZY SPRZĘTU P.POZ PRZY NADLEŚNICTWIE KŁODAWA 66-415 KŁODAWA UL. GORZOWSKA 31 NA DZIAŁCE NR EWIDENCYJNY 1211 OBRĘB KŁODAWA, gmina Kłodawa, powiat gorzowski, województwo lubuskie		
Adres:	Państwowe Gospodarstwo Leśne Lasy Państwowe Nadleśnictwo Kłodawa 66-415 Kłodawa ul. Gorzowska 31		
Inwestor:	Państwowe Gospodarstwo Leśne Lasy Państwowe Nadleśnictwo Kłodawa 66-415 Kłodawa ul. Gorzowska 31		
Stadium:	Faza: P.B. Branża: ARCHITEKTURA		
Projektował:	mgr inż.arch. Piotr Wiśniewski	Data:	30.10.2017r.
Sprawił:	mgr inż.arch. Andrzej Błaszczyk	Data:	
Opracowanie kompletności:	mgr inż.arch. Bożena Tamulska	Data:	30.10.2017r.
Data i miejsce wykonania:	30.10.2017r. Gorzów Wlkp.	Treść rysunku:	Skala: Rysunek Nr:
		PROJEKT PRZEKRÓJ B-B	1:50 PB/A/5
			Strona Nr: