


RZUT PARTERU – INWENTARYZACJA SKALA 1:100

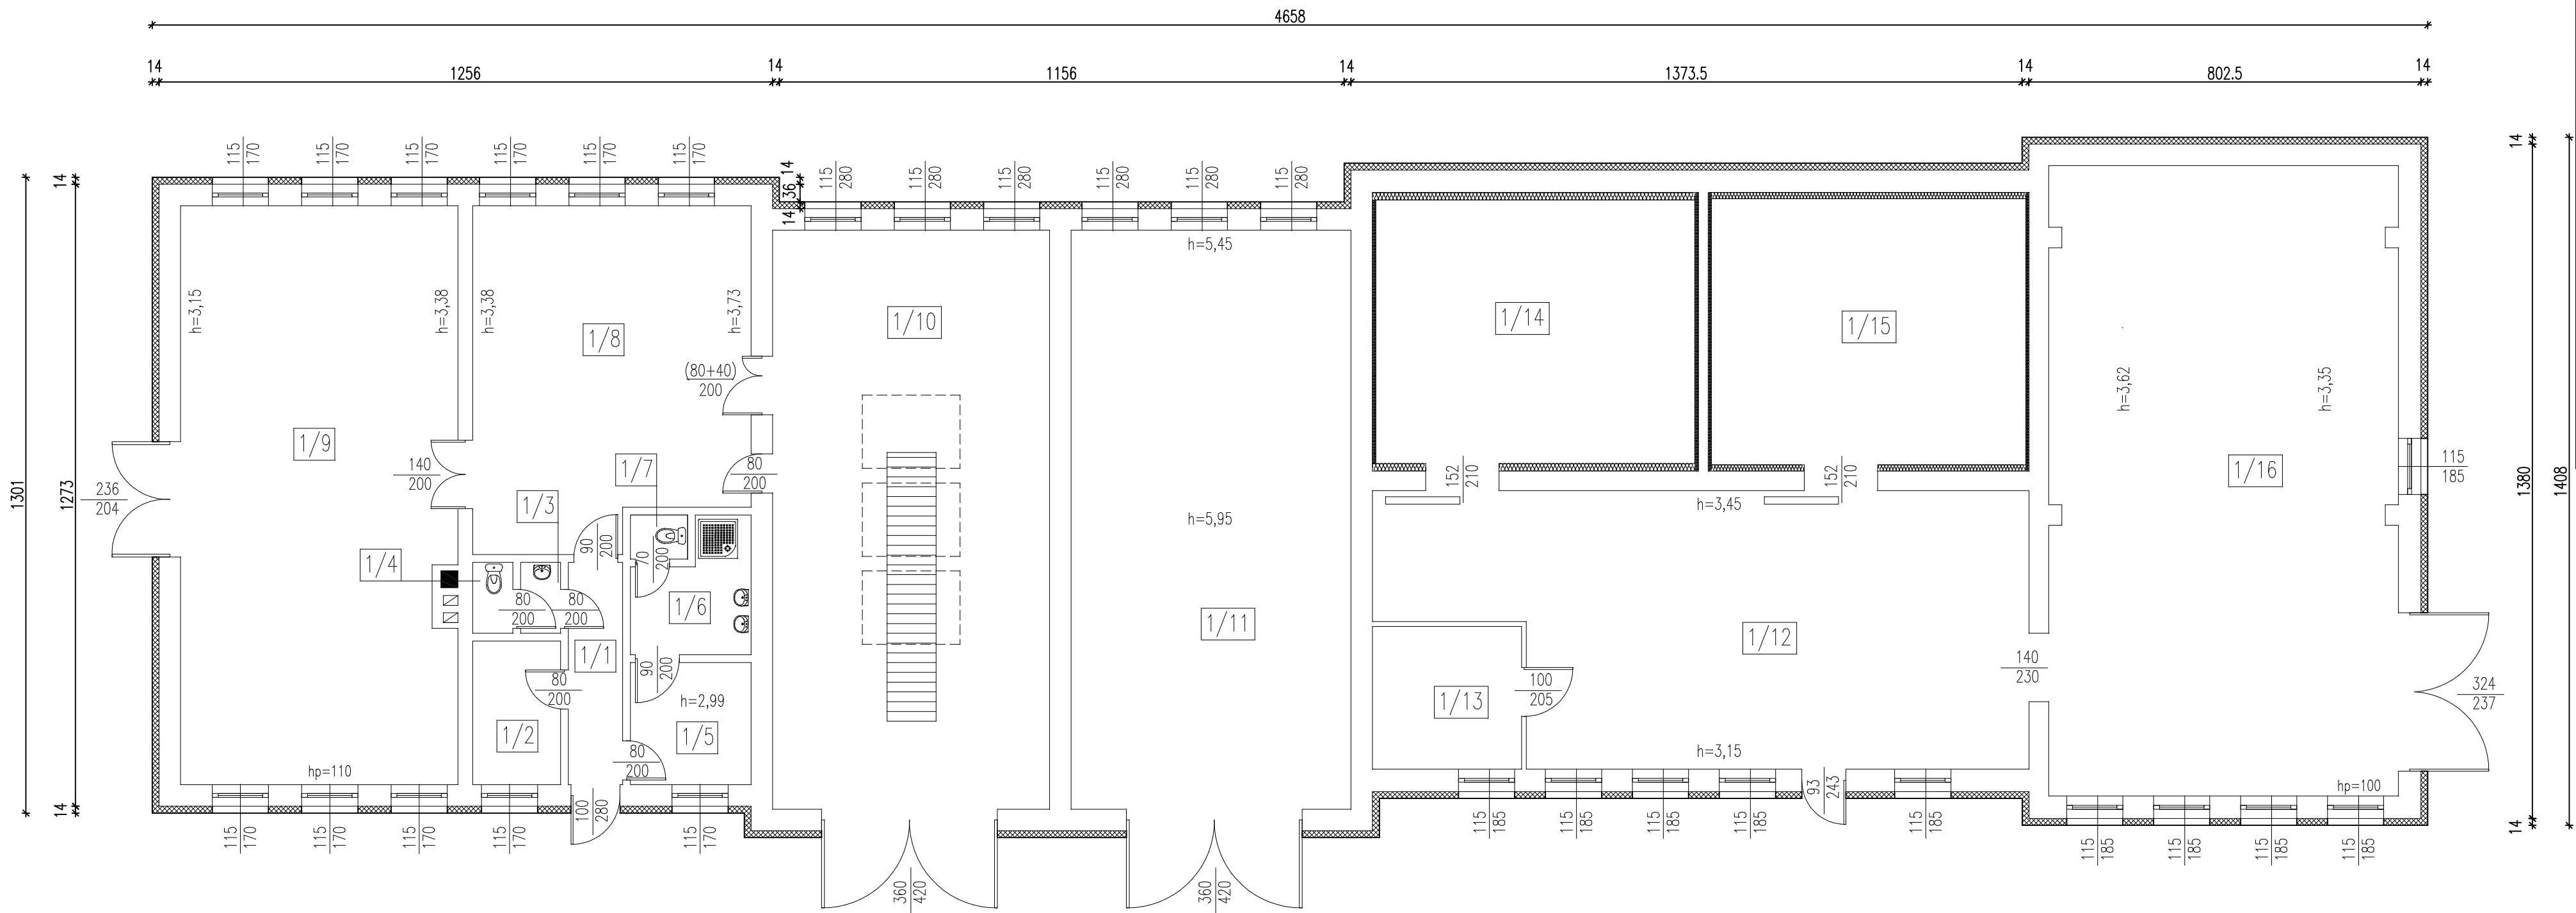

Zestawienie pomieszczeń		
Nazwa pomieszczenia		Powierzchnia [m2]
1/1	korytarz	5.05
1/2	biuro	5.30
1/3	przedsionek WC	1.19
1/4	WC	1.19
1/5	pom. socjalne	6.17
1/6	łazienka	5.65
1/7	WC	1.05
1/8	pom. warsztatu	38.15
1/9	pom. warsztatu	66.60
1/10	pom. warsztatu	67.20
1/11	pom. warsztatu	67.90
1/12	magazyn chłodni	67.09
1/13	magazyn chłodni	8.90
1/14	chłodnia	35.20
1/15	chłodnia	35.00
1/16	magazyn chłodni	91.90
Razem		503.54

”DARMAR” Dariusz Jerzykowski 73–200 Choszczno ul. Sobieskiego 32 tel. 600 416 186			
OBIEKT	Termomodernizacja budynku warsztatowego i chłodni		
ADRES	dz. 321/7, obr. Głusko, gm. Dobiegniew		
BRANŻA	Architektura	Skala 1 : 100	
TEMAT	Rzut parteru	Data	Rys.nr A/6
PROJEKTANT	Dariusz Jerzykowski upr. nr ZAP/0113/OHOK/05 w specjalności konstrukcyjnej	12.2017 r.	