


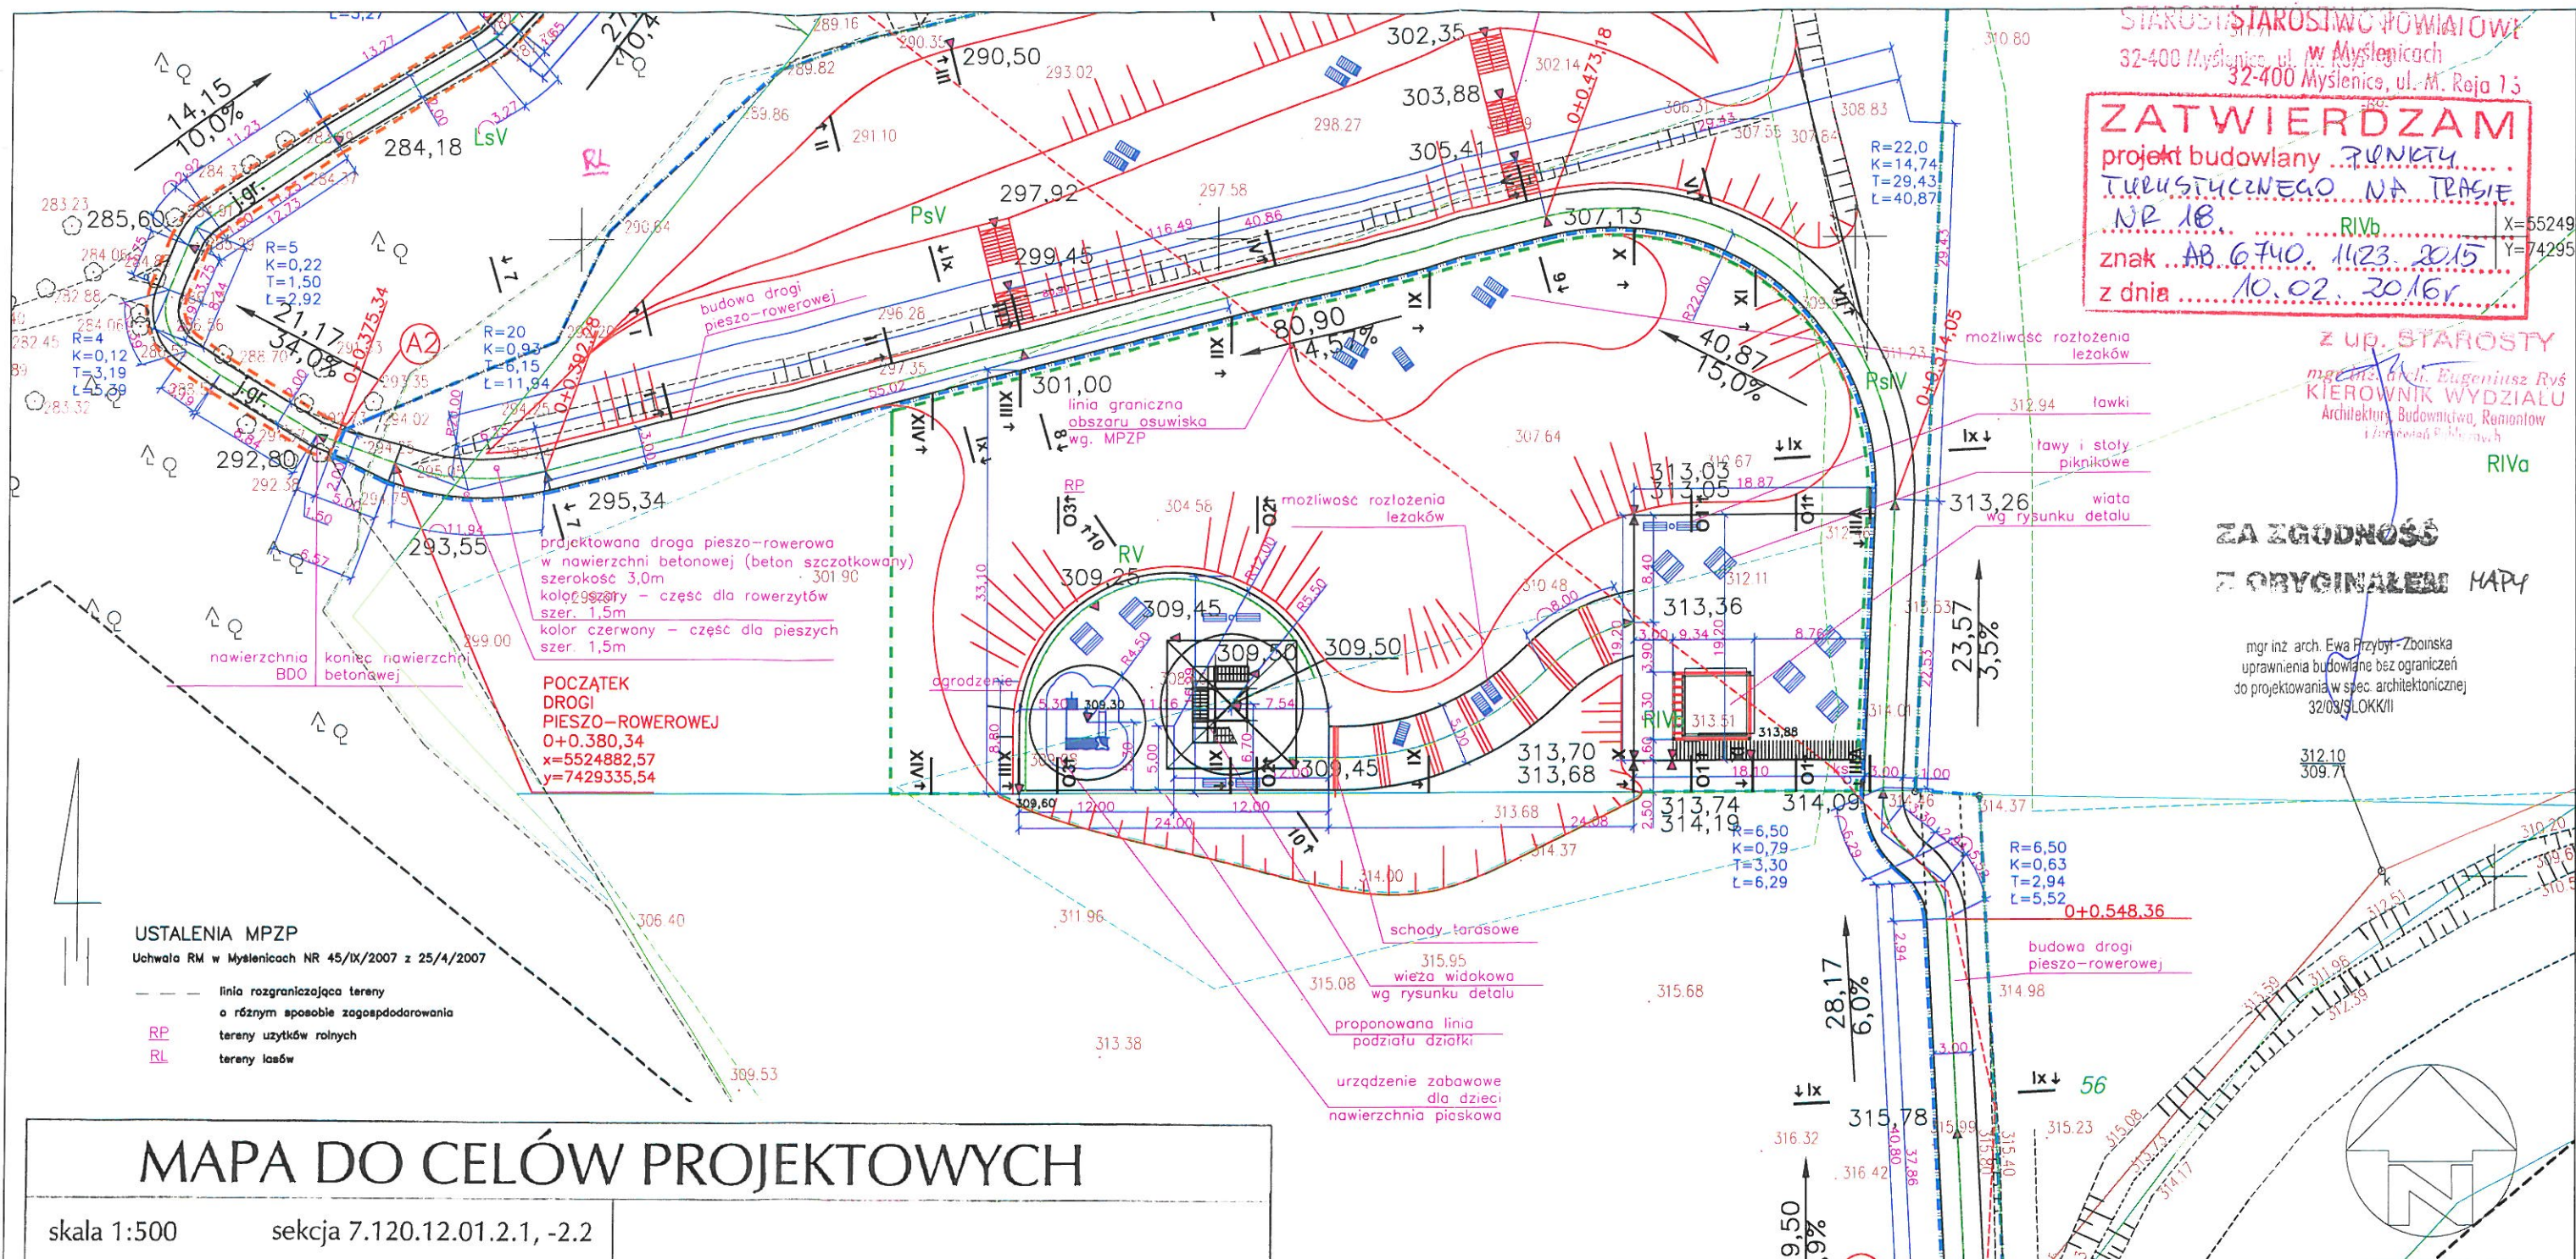

STAROSTA POWIATOWY
32-400 Myślenice, ul. M. Reja 75
ZATWIERDZAM
projekt budowlany PUNKTU
TURYSTYCZNEGO NA TRASIE
NR 18.
znak AB 6740. 1123. 2015
z dnia 10.02.2016r.

Z UP. STAROSTY
mgr inż. arch. Eugeniusz Ryś
KIEROWNIK WYDZIAŁU
Architektury, Budownictwa, Remontów
i Ziemian R. Myślenice
RIVa
ZA ZGODNOŚĆ
Z ORYGINAŁEM MAPY
mgr inż. arch. Ewa Przybył-Zbońska
uprawnienia budowlane bez ograniczeń
do projektowania w spec. architektonicznej
32/03/SLOKK/II

USTALENIA MPZP
Uchwała RM w Myślenicach NR 45/IX/2007 z 25/4/2007
--- linia rozgraniczająca tereny
o różnym sposobie zagospodarowania
RP tereny użytków rolnych
RL tereny lasów

MAPA DO CELÓW PROJEKTOWYCH

skala 1:500 sekcja 7.120.12.01.2.1, -2.2
powiat: Myślenice, gmina: Myślenice
obręb: Droginia
działka: 1, 54/3
Układ odniesienia wysokości Kronsztadt
Układ wsp. poziomych "2000"
Sytuacja zgodna z terenem na miesiąc wrzesień 2015r.
GEOPRO
USŁUGI GEODEZYJNE
Dariusz Cienkosz
32-400 Myślenice
ul. Słowackiego 30
tel. 606 408 429
Nr ks.rob.95/2015
ID: 6640.2873.2015
Wykonał:
dn. 07.10.2015r.
GEODETA
mgr inż. Dariusz Cienkosz
nr upr. 17627

Poświadczam, że niniejszy dokument został opracowany w wyniku prac geodezyjnych i kartograficznych, których rezultaty zawiera operat techniczny wpisany do ewidencji materiałów państwowego zasobu geodezyjnego i kartograficznego.

Organ prowadzący państwowy zasób geodezyjny i kartograficzny	Starosta Powiatu Myślenickiego
Identyfikator ewidencyjny materiału zasobu - operatu technicznego	P 1009.615.3809
Data wstąpienia operatu technicznego do ewidencji materiałów zasobu	08.10.2015
Imię, nazwisko i podpis osoby reprezentującej organ	[Podpis]

LEGENDA

- odrębne opracowanie
- obszar oddziaływania inwestycji
- odrębne opracowanie
- obszar oddziaływania inwestycji
- zakres wniosku o pozwolenie na budowę
- obszar oddziaływania inwestycji
- granica nieruchomości
- projektowana droga pieszo-rowerowa
- projektowana skarpa
- drzewa istniejące
- ścieżka istniejąca
- istniejąca skarpa
- oznaczenie przekroju poprzecznego
- oznaczenie przekroju podłużnego wraz z podaniem odległości
- oznaczenie przekroju poprzecznego zgodnie z planszą przekrojów terenowych
- rzędna projektowana
- rzędna istniejąca
- projektowana ławka
- projektowana wiatka
- projektowana wieża widokowa
- projektowane urządzenie zabawowe
- projektowana nawierzchnia BDO

venit VENIT EWA PRZYBYŁ DARIUSZ ZBOIŃSKI 44-100 OLIWICE, GÓRNYCH WAŁÓW 27/4 tel/fax 032 332 40 51 biuro@venit.com.pl		zobowiązanie: BUDOWA PUNKTU WIDOKOWEGO WRAZ Z MAŁĄ ARCHITECTURĄ PRZEBUDOWA ZIAZDU adres inwestycji: Dz.nr 54/5 obr. Borzęta, jed.ewid. Myślenice obszar wiejski	
zamawiający: GMINA MYŚLENICE, RYNEK 8/9, 32-400 MYŚLENICE GMINA DOBRCZYCE, RYNEK 26, 32-410 DOBRCZYCE GMINA SIEPRAW, KAWĘCINY 30, 32-447 SIEPRAW	numer trasy: 18	nazwa trasy: MYŚLENICE, DROGINIA	treść opracowania: PROJEKT ZAGOSPODAROWANIA TERENU
inwestor: GMINA MYŚLENICE, RYNEK 8/9, 32-400 MYŚLENICE	stadium: PROJEKT BUDOWLANY	data: listopad 2015	skala: 1:500
zadanie inwestycyjne: PRZYGOTOWANIE DOKUMENTACJI DLA PROJEKTU: ZAGOSPODAROWANIE OTOCZENIA ZBIORNIKA DOBRCZYCKIEGO - SZLAKI WRAZ Z INFRASTRUKTURĄ TURYSTYCZNĄ	projektant: mgr inż. arch. EWA PRZYBYŁ-ZBOIŃSKA 32/03/SLOKK/II spec. architektoniczna	aprobujący: mgr inż. arch. BOŻENA OLEŚ 25/03/SLOKK spec. architektoniczna	wersja: PBW
branża: ARCHITECTURA DROGOWA	nr rysunku: M.18_PP	rewizja:	