

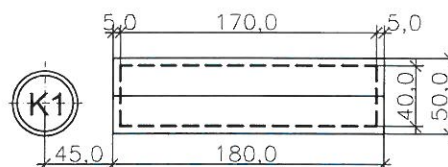



Wymiary wyszczególnić: 110 cm
średnica: 34 cm
pojemność: 35 l
waga: ok. 23 kg
Materiały
korpus i daszek: stal lakierowana
słupek: stal i żelazo lakierowane
Kolorystyka
korpus i daszek: grafit,
pojemnik z popielniczką: czarna
słupek: grafit
Montaż
przez zabetonowanie rury kotwiącej

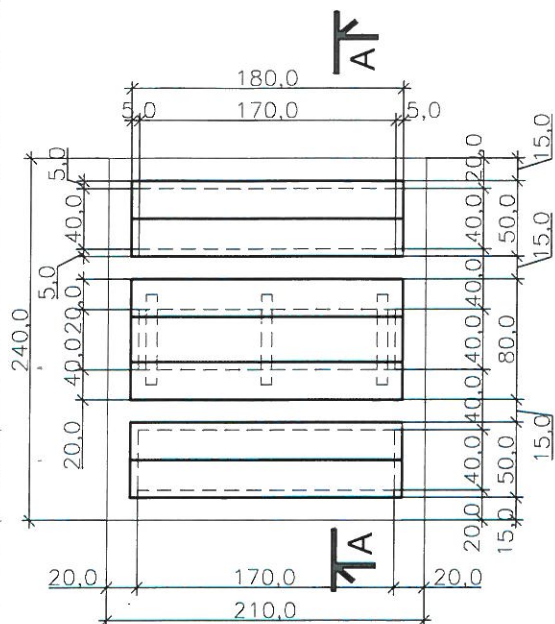

SKALA 1/50

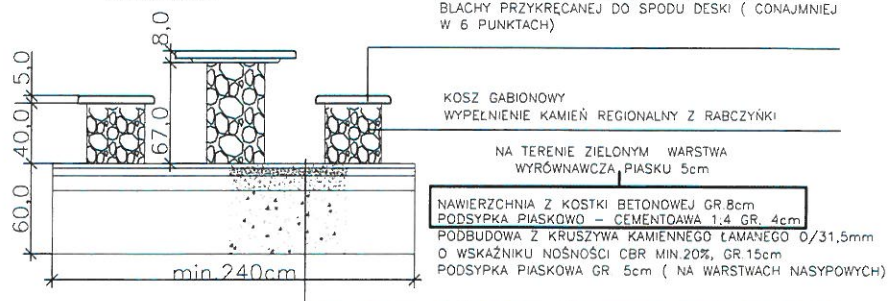

SCHEMAT MOCOWANIA SIEDZISKA DO GABIONU

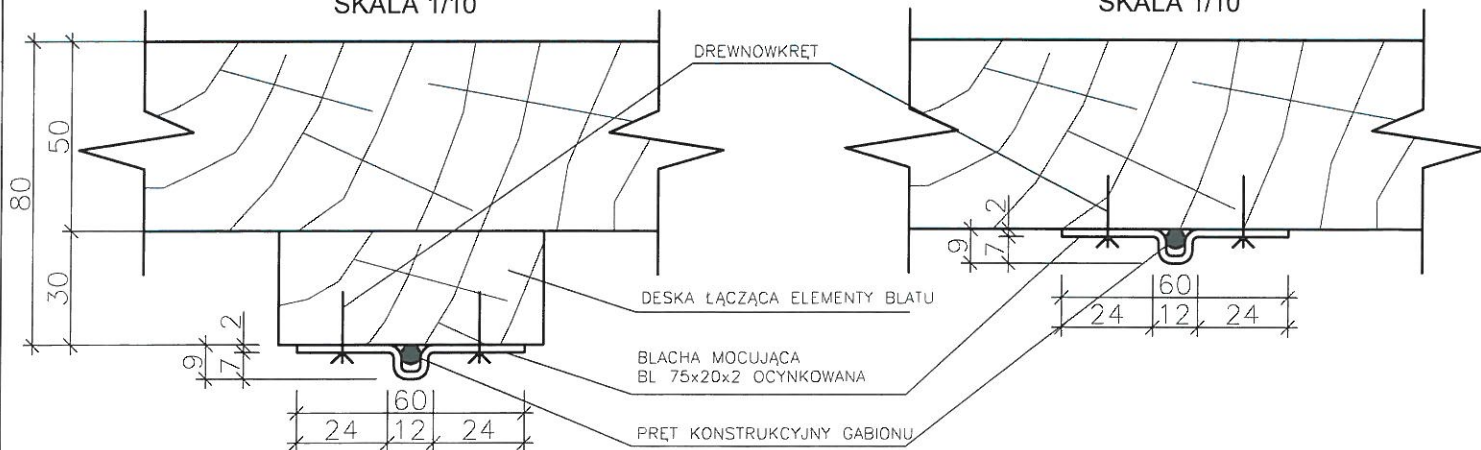

UWAGA:
Przedstawione w dokumentacji projektowej wskazania należy traktować jako przykładowe. Oznacza to, że wykonawcy mogą zaproponować inne niż wyszczególnione w dokumentacji rozwiązania z zachowaniem odpowiednich, równoważnych parametrów technicznych z zapewnieniem uzyskania wszystkich ewentualnie wymaganych uzgodnień. Pod pojęciem równoważne projektant rozumie:
zastosowanie tożsamej konstrukcji, wielkości urządzenia, kształtu, wyposażenia, parametrów wytrzymałościowych, jakościowych.

 VENIT EWA PRZYBYŁ DARIUSZ ZBOIŃSKI 44-100 GLIWICE, GÓRNYCH WAŁÓW 27/4 tel/fax 032 332 40 61 biuro@venit.com.pl		zakres opracowania: BUDOWY PUNKTU TURYSTYCZNEGO adres inwestycji: Dz. nr 54/5 obr. Droginia, jed. ewid. Myslenice obszar wiejski			
zamawiający: GMINA MYŚLENICE, RYNEK 8/9, 32-400 MYŚLENICE GMINA DOBCZYCE, RYNEK 26, 32-410 DOBCZYCE GMINA SIEPRAW, KAWĘCINY 30, 32-447 SIEPRAW		18	nazwa trasy: MYŚLENICE DROGINIA		
inwestor: GMINA MYŚLENICE, RYNEK 8/9, 32-400 MYŚLENICE		P1	treść opracowania: PROJEKT ZAGOSPODAROWANIA TERENU		
zadanie inwestycyjne: PRZYGOTOWANIE DOKUMENTACJI DLA PROJEKTU: ZAGOSPODAROWANIA OTOCZENIA ZBIORNIKA DOBCZYCKIEGO – SZLAKI WRAZ Z INFRASTRUKTURĄ TURYSTYCZNĄ		treść rysunku: DETAL ŁAWKA, KOSZ			
projektant: mgr inż. arch. EWA PRZYBYŁ-ZBOIŃSKA 32/03/SŁOKK/II spec. architektoniczna		podpis: 	etap: PROJEKT BUDOWLANY/WYKONAWCZY	data: listopad 2015	skala: 1:50/10
		wersja: PBW	branża: ARCHITEKTURA	nr rysunku: M.18_ŁK	rewizja: