

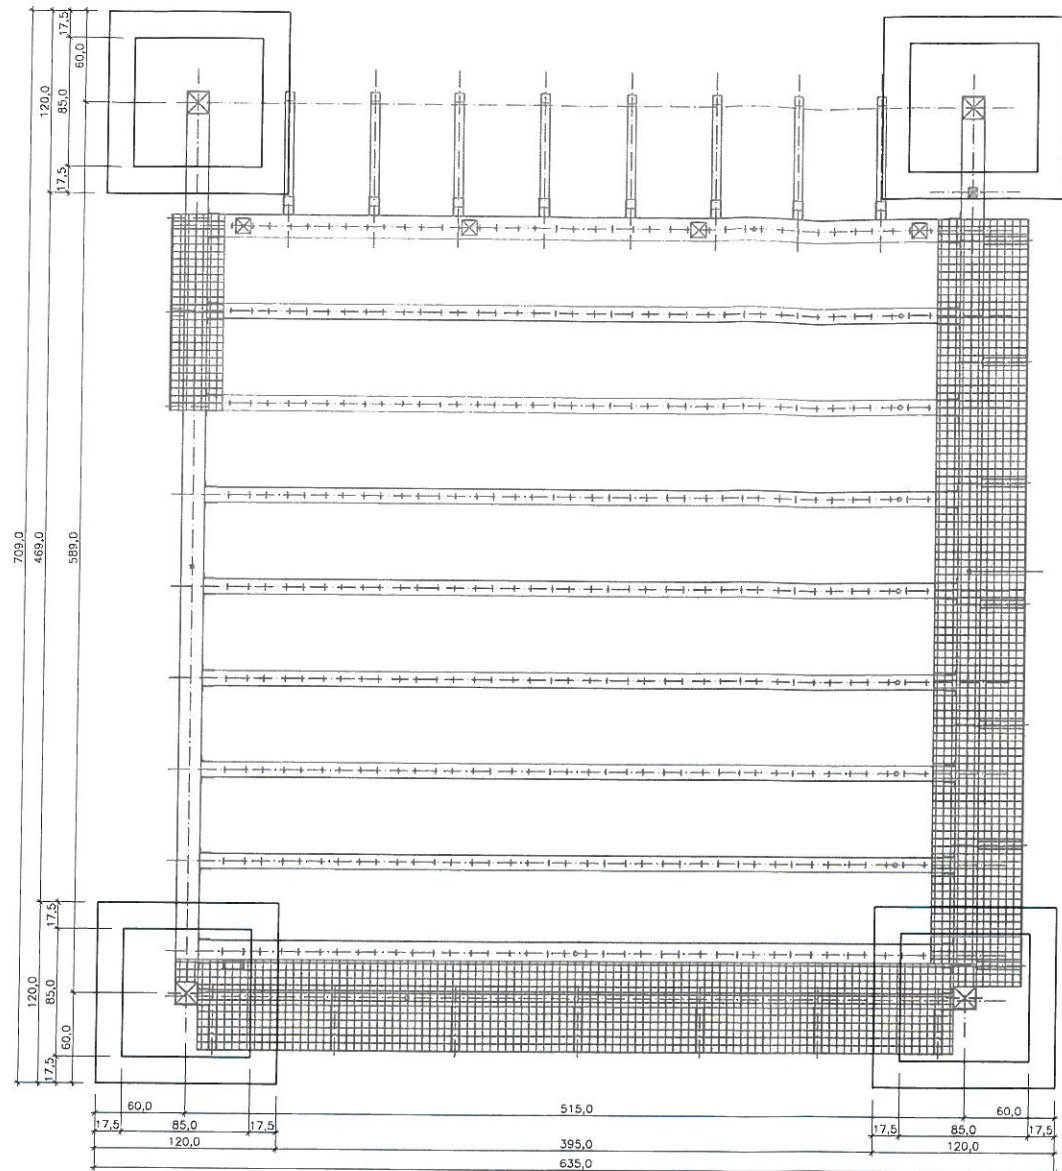


RZUT FUNDAMENTÓW
RYSUNEK ZESTAWCZY
SKALA 1/50

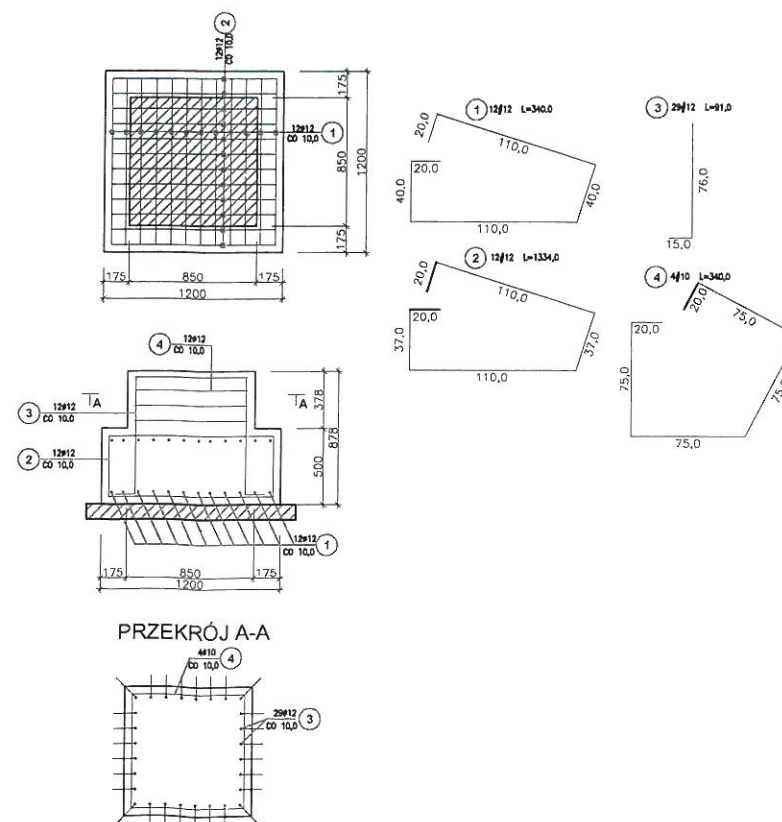

ZESTAWIENIE STALI ZBROJENIOWEJ FUNDAMENTU							
LP.	ŚREDNICA	DŁUGOŚĆ	IŁOŚĆ	DŁUGOŚĆ ŁĄCZNA	MASA 1mb	#10	#12
STOPA WYKONAĆ X 4							
1	12	340	12	40,80	0,9		36,72
2	12	334	12	40,08	0,9		36,07
3	12	91	29	26,39	0,9		23,75
4	10	340	4	13,60	0,63	8,57	
Masa dla elementu po średnicy						8,57	96,54
Masa czterech elementów po średnicy						34,27	386,17
Masa łączna							420,44

PRZEKRÓJ A-A
SKALA 1/50

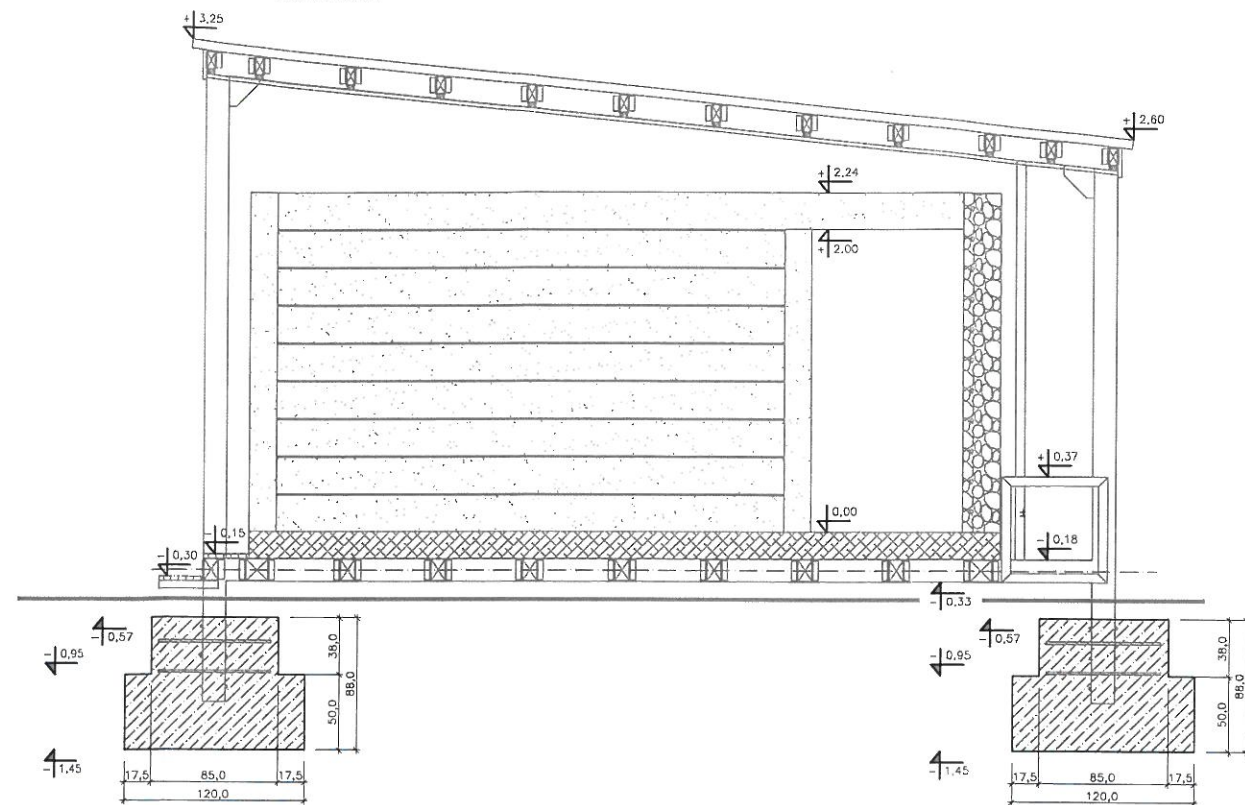

- UWAGI:
1) BETON B25W8
2) STAL AIIIIN
3) MINIMALNA OTULINA 50mm
4) RYSUNEK ROZPATRYWAĆ ŁĄCZNIE Z POZOSTALYMI RYSUNKAMI
WIATY

venit VENIT EWA PRZYBYŁ DARIUSZ ZBOIŃSKI	
44-100 GLIWICE, GÓRNYCH WAŁÓW 27/4 tel/fax 032 332 40 51 biuro@venit.com.pl	
zamawiający	GINA MYŚLENICE, RYNEK 6/9 32-400 MYŚLENICE
projekt	GINA DOBZYCE, RYNEK 26 32-410 DOBZYCE
adres inwestycji	GINA SIEPRAW, KAWĘCINY 30 32-447 SIEPRAW
inwestor	GINA MYŚLENICE, RYNEK 6/9 32-400 MYŚLENICE
zadanie inwestycyjne	PRZYGOTOWANIE DOKUMENTACJI DLA PROJEKTU ZAGOSPODAROWANIE OTOCZENIA ZBIORNIKA DOBZYCKIEGO - SZLAKI WRAZ Z INFRASTRUKTURĄ TURYSTYCZNĄ
zakres opracowania	PROJEKT PUNKTU WIDOKOWEGO
adres inwestycji	Dz. nr 54/5 obr. Drogina - jed. ewid. Myślenice obszar wiejski
projektant	mgr inż. arch. EWA PRZYBYŁ-ZBOIŃSKA
32/03/SŁOKK/II spec. architektoniczna	32/03/SŁOKK/II spec. architektoniczna
25/03/SŁOKK spec. architektoniczna	25/03/SŁOKK spec. architektoniczna
numer trasy	18
nazwa trasy	MYŚLENICE DROGINIA
treść opracowania	P2
projekt architektoniczno-budowlany	projekt architektoniczno-budowlany
treść rysunku	PUNKT TURYSTYCZNY - WIATA - FUNDAMENTY
stadium	PROJEKT BUDOWLANY
data	listopad 2015
skala	1:50
wersja	PBW
branża	ARCHITEKTURA
nr rysunku	M_PW_00
rewizja	